

Teléfonos:  
981 844 800  
981 849 960  
Fax, 981 844 008

Nº R.E.L. 01150119



CONCELLO DE BOIRO



Exp.ref. 119.12-T.A.

## Asunto: COMUNICACIÓN DE PUBLICACIÓN E SOLICITUDE DE AVALIACIÓN DE RESULTADOS POLA USC.

D. Juan José Dieste Ortigueira, en calidade de Alcalde-Presidente do Concello de Boiro;

### EXPÓN:

O Concello de Boiro ten asinado coa USC varios convenios e contratos para a execución de diversos traballos no complexo arqueolóxico dos castros de Neixón, que de seguida enumeramos:

- 1-Convenio de colaboración entre o Concello de Boiro e a Universidade de Santiago de Compostela, para a realización dunha escavación, campo de traballo e posta en valor do Castro Grande de Neixón. Campaña 2007, ao amparo do artigo 83 da Lei 6/2011, asinado con data 18 de xuño de 2007.
- 2-Convenio específico de colaboración entre a Universidade de Santiago de Compostela e o Concello de Boiro, co obxecto de realizar os traballos técnicos precisos para a execución do campo de traballo de temática arqueolóxica; asinado con data 13 de febreiro de 2009.
- 3-Contrato administrativo de servizos para a execución dunha intervención arqueolóxica nos castros de Neixón, asinado con data 6 de xullo de 2010.
- 4-Contrato administrativo de servizos para a execución dunha intervención patrimonial no complexo arqueolóxico de Neixón: sondaxes e labores de restauración no complexo arqueolóxico dos castros de Neixón. Campaña 2011, asinado con data 5 de abril de 2011.

Que segundo os mesmos, e respecto da cláusulas de Confidencialidade da Información e dos Resultados e Dereitos de Propiedade, comunica a intención, salvo contraindicación expresa, da publicación dos resultados, concretamente dos informes e / ou memorias técnicas respectivas (INFORME FINAL) dos citados convenios e contratos a través da plataforma dixital [www.centroarqueoloxicobarbanza.org](http://www.centroarqueoloxicobarbanza.org).

Asemade, e en virtude da cláusula séptima do convenio do ano 2009, e da mesma nos contratos administrativos dos anos 2010 e 2011, onde se recolle que o CONCELLO deberá solicita-la autorización á USC se desexa que a mesma apareza como

Teléfonos:  
981 844 800  
981 849 960  
Fax, 981 844 008



Praza de Galicia, s/n  
15930 BOIRO (A Coruña)  
correo e: correo@boiro.org  
páxina web: www.boiro.org

Nº R. E. L. 01150119

## CONCELLO DE BOIRO

avaliadora dos estudos realizados nos anos 2009 a 2011; polo que se procede a solicitala.

Boiro, 18 de abril de 2012.



Universidade de Santiago de Compostela  
VICERREITORÍA DE INVESTIGACIÓN E INNOVACIÓN  
Oficina de Investigación Tecnolóxica  
Edificio CACTUS Edif. CACTUS. Campus Vida.  
15782 Santiago de Compostela.



VICERREITORÍA DE INVESTIGACIÓN  
E INNOVACIÓN  
Oficina de Investigación e Tecnoloxía

Edificio CACTUS – Campus universitario sur  
15782 Santiago de Compostela  
Tel. 981 547 040 - Fax 981 547 077  
Correo electrónico: [cittinfo@usc.es](mailto:cittinfo@usc.es)  
<http://imaisd.usc.es>

Att.: Alcalde-Presidente  
Concello de Boiro  
Praza de Galicia, s/n.  
15930 Boiro (A Coruña).

**Asunto: Declaración de Autorización**

Santiago de Compostela, 11/06/2012

Tal e como solicitaron, achegamos a declaración asinada polo Vicerreitor de Investigación e Innovación da USC de autorización da publicación duns documentos a través da plataforma dixital [www.centroarqueoloxicodobarbanza.org.c](http://www.centroarqueoloxicodobarbanza.org.c)

Saúdos cordiais.

Atentamente,



Eva Fabeiro Buceta  
Área de Xestión e Valorización da I+D



**D. Francisco González García, Vicerreitor de Investigación e Innovación da Universidade de Santiago de Compostela (USC)**

**EXPON:**

Que mediante escrito de 30 de abril de 2012 o Concello de Boiro solicitou a esta Universidade autorización para a publicación dos informes e/ou memorias técnicas dos convenios e contratos asinados entre o mencionado Concello e a USC que a continuación se relacionan:

- Convenio de Colaboración asinado o 18 de xuño de 2007 para a realización dunha escavación, campo de traballo e posta en valor do Castro Grande de Neixón. Campaña 2007.
- Convenio Específico de Colaboración asinado o 13 de febreiro de 2009 co obxecto de realizar os traballos técnicos precisos para a execución do campo de traballo de temática arqueolóxica.
- Contrato administrativo de servizos asinado o 6 de xullo de 2010 para a execución dunha intervención arqueolóxica nos Castros de Neixón.
- Contrato administrativo de servizos asinado o 5 de abril de 2011 para a execución dunha intervención patrimonial no complexo arqueolóxico de Neixón: sondaxes e labores de restauración no complexo arqueolóxico dos castros de Neixón. Campaña 2011.

**E DECLARA:**

Que a Comisión de Actividades e Servizos de I+D, reunida en sesión ordinaria do 24 de maio de 2012, acordou **AUTORIZAR** ao Concello de Boiro a publicar os informes correspondentes aos convenios e contratos citados a través da plataforma dixital [www.centroarqueoloxicodobarbanza.org](http://www.centroarqueoloxicodobarbanza.org).

E para que conste aos efectos oportunos, firmo en Santiago de Compostela a 8 de xuño de 2012



**GEPN**

**PyA** Arqueólogos S.L.

***BOIRO: 5.000 ANOS DE CAMBIO CLIMÁTICO E  
EXPLOTACIÓN DO MEDIO NO MARCO DE  
AROUZA NORTE***

**SONDAXES ARQUEOLÓXICAS E LABORES DE RESTAURO  
NO COMPLEXO DOS CASTROS DO NEIXÓN  
(BOIRO, A CORUÑA)**

**MEMORIA TÉCNICA**

**Vol. 1 DE 2**

Andrés Bonilla Rodríguez

Ramón Fábregas Valcarce

## ÍNDICE

### Volumen I

1. Situación, descripción e contexto cronomaterial dos castros de Neixón
2. Antecedentes
3. Traballo arqueolóxico realizado na campaña de 2011
  - 3.1. Localización das zonas de traballo
  - 3.2. Metodoloxía
  - 3.3. Sistema de recollida de datos e documentación
4. Resultados obtidos
  - 4.1. Sector 1
  - 4.2. Sector 2
  - 4.3. Sector 3
  - 4.4. Traballo de prospección xeofísica
  - 4.5. Estudo sedimentolóxico
  - 4.6. Análises radiocarbónicas
  - 4.7. Análise dos materiais arqueolóxicos
  - 4.8. Inventario dos materiais arqueolóxicos
  - 4.9. Figuras
5. Tapado das zonas de escavación
6. Conclusións

### PLANOS:

- 1. Plano de situación
- 2. Plano de emprazamento
- 3. Plano de localización dos traballo
- 4. Perfís do foxo 1
- 5. Planta do foxo 1
- 6. Perfís do foxo 2
- 7. Planta sector 2
- 8. Perfil N sector 2
- 9. Planta estado inicial UE411-465
- 10. Planta sector 3
- 11. Perfís N e W sector 3

### Volumen II

- A gradiometer survey and magnetic anomaly testing of castros de Neixón, Boiro, A Coruña.
- Neixon 2011, artifact density studies.

# **SONDAXES ARQUEOLÓXICAS E LABORES DE RESTAURACIÓN NO COMPLEXO DOS CASTROS DO NEIXÓN (BOIRO, A CORUÑA)**

## **MEMORIA TÉCNICA**

### **1. PRESENTACIÓN.**

A presente Memoria Técnica describe os traballos de escavación arqueolóxica e consolidación de estruturas realizados dende o 18 de xullo ao 12 de agosto de 2011 nos Castros de O Neixón (Boiro, A Coruña). O obxectivo destes traballos foi a consolidación preventiva de dúas estructuras escavadas en anos anteriores e a ampliación das escavacións realizadas no ano 2010, contribuíndo a unha mellor caracterización do conxunto do xacemento

Estes traballos foron realizados en virtude do Acordo Marco asinado entre o Concello de Boiro e a Universidade de Santiago de Compostela para o desenvolvemento de traballos relacionados co patrimonio arqueolóxico municipal e, en concreto, materializa o Convenio Específico firmado entre ambas as dúas institucións o 13 de febreiro de 2009 para a execución dun campo de traballo de temática arqueolóxica en Neixón.

### **2. SITUACIÓN, DESCRICIÓN E CONTEXTO CRONOCULTURAL DOS CASTROS DE NEIXÓN.**

Os xacementos castreños de Neixón Grande e Neixón Pequeño localízanse na península do mesmo nome, situada entre a praia Lubrigo e a enseada de Taragoña, no litoral de Boiro. Trátase dunha zona que conserva un ámbito ecológico interesante con vistas privilexiadas sobre o tramo medio-interior da ría de Arousa. Os dous asentamentos, espacialmente moi próximos, foron escavados intensamente dende os anos vinte deste século conservando á vista parte das súas estruturas arquitectónicas orixinais (Neixón Pequeno), o que lles proporciona un gran potencial turístico e didáctico .

O Castro Grande localízase nun pequeno outeiro situado no centro da península e está composto por un recinto superior aterraplenado defendido na súa zona N por unha sucesión de foxo e muralla, e un terraplén de menor altura no resto do seu perímetro, ao que seguen unha serie de aterrazamientos en dirección SURSUESTE, pechados ao N por unha prolongación da muralla, ata alcanzar a liña de costa. A gran cantidade de materiais de orixe romana recuperados nas escavaciós ata a data practicadas neste xacemento sugire que viviu o seu momento de apoxeo no período inmediato ao cambio de Era (séculos I e II despois de Cristo), sendo abandonado en época Galaico-Romana.

O Castro Pequeno, emprazado no extremo da península, configúrase como un exemplo clásico dos denominados "castros costeiros". Posúe un único recinto rodeado polo mar en todo o seu perímetro, agás na zona de istmo onde se levanta unha muralla defensiva que pecha o acceso ao núcleo habitado. No seu interior localízaronse os restos dunha decena de vivendas, na súa maioría realizadas con muros de mamposteria e planta redondeada. A diferenza do anterior, estivo habitado durante a primeira Idade do Ferro, nos séculos VI e V antes de Cristo. Ao termo deste período o asentamento foi abandonado, polo que se pode descartar que ambos os dous castros estivesen habitados ao mesmo tempo.



Vista aérea dos castros de Neixón

### **3. TRABALLOS ARQUEOLÓXICOS REALIZADOS NA CAMPAÑA DE 2011.**

#### **3.1. Localización das zonas de traballo.**

No ano 2011 interviuse nas seguintes zonas (ver plano 3 da parte gráfica adxunta):

- **Foxo dianteiro do Castro Grande (SECTOR 1).** Continuouse coa escavación do transepto do foxo defensivo localizado no exterior do lado N do Castro Grande obxecto de estudo nos anos 2009 e 2010 (T1), ampliándose o estudo do foxo coa apertura dun segundo transepto (T2), situado 20 m ao leste do anterior.



Vista cara ao leste do foxo colmatado dende o transepto 1

- **Esquina norleste do recinto interno do Castro Grande (SECTOR 2).** Nesta zona os traballos consistiron na reapertura dun sector parcialmente escavado no ano 2005, caracterizado pola presenza dun conxunto de estruturas non ben definidas ata o momento, e na súa ampliación cara ao Norte. Así mesmo, procedeuse á consolidación e protección de dúas das estruturas alí localizadas.



Ámbito do Sector 2 despois das labores de roza da zona

- **Inmediacións da cata 8 aberta na intervención do ano 2010 (SECTOR 3).** Na cata 8 da campaña de 2010 documentáronse os restos do basamento téreo dunha estrutura perecedeira construída sobre o nivel de transición ao substrato, posiblemente feita con elementos vexetais sustentados mediante postes de madeira, datada mediante á analise dun dos seus buratos de poste nos inicios da Idade do Bronce.

A carón dos restos desta estrutura, mais nun nivel estratigráficamente superior correspondente ao solo orixinal da zona (UE 13), e ocupando a meirande parte da superficie da cata, apareceron un gran número de buratos de poste de cronoloxía polo de agora indeterminada, ainda que están situados na mesma posición estratigráfica que dúas pequenas foxas, unha das cales está datada na Segunda Idade do Ferro.

No ano 2011 ampliouuse a zona intervida co obxectivo de delimitar os restos xa coñecidos e completar a súa caracterización funcional e cronolóxica.



Ámbito do Sector 3

### 3.2. Metodoloxía.

#### 3.2.1. Traballo de escavación.

Dende o punto de vista técnico e metodolóxico, e tendo en conta o carácter e a natureza do xacemento arqueolóxico sobre o que se intervén, tiveronse en conta as seguintes condicións:

A escavación arqueolólica das catas e do foxo realizouse de xeito manual, empregando para este fin todos aqueles instrumentos habituais nunha escavación arqueolólica en terra. A intervención avanzou en cada cata seguindo a secuencia estratigráfica real do terreo, ata acadar o substrato ou localizar restos de estruturas.

A metodoloxía aplicada seguío o sistema de rexistro ideado por Harris<sup>1</sup>. Para a xestión e tratamiento da información da intervención arqueolólica utilizaronse os programas **Proleg MatrixBuilder (Id. Licencia 48725)** e **Proleg StratiGraf 6.0 Pro (Id. Licencia 152778)**, especialmente deseñados para iso. O rexistro e descripción dos niveis e estruturas arqueolóxicas realizouse mediante as fichas e a metodoloxía detallados nos distintos ANEXOS do proxecto de intervención.

---

<sup>1</sup> Harris, E. C.: *Principios de estratigrafía arqueológica*, Barcelona, 1991.

Procedeuse á recollida dos obxectos móbiles, individualizados por unidades estratigráficas, e documentaronse exhaustivamente os restos arqueolóxicos inmóbiles aparecidos a nivel escrito e gráfico, tanto de plantas coma de seccións e/ou alzados. O sistema de rexistro permitiu o tratamento informático da información e unha xestión eficiente desta.

### **3.2.2. Traballo de consolidación.**

A consolidación e restauración das estruturas realizouse seguindo criterios de reversibilidade e evitando adicións miméticas, empregándose un elemento diferenciador dos elementos restituídos. Todo o proceso de consolidación foi documentado fotográficamente, reflectindo as diferencias entre o estado inicial e o final.

#### **LIMPEZA**

Primeiramente realizouse unha limpeza mecánica en seco do interior e exterior das estruturas, eliminando solo a suciedad deformante e seguindo o criterio de mínima intervención.

#### **CONSOLIDACIÓN**

- Tratamento das fiadas superficiais
- Reparación de faltas e reconstrucción
- Tratamento de morteiros

#### **MATERIAIS UTILIZADOS PARA OS TRABALLOS DE CONSOLIDACIÓN:**

- Cal aérea
- Area
- Pigmentos en pó de orixe mineral: cores sombra natural, ocre lavado, sombra tostada e terra kassel.
- Acopio de pedras dos arredores da estrutura e similares características.
- Elementos diferenciadores: placa de terracota

#### **PREPARACIÓN DO MORTEIRO**

Criterios de selección:

- Obxectivos da intervención: estrutural e estético

- Propiedades da estrutura antigua: estabilidade
- Propiedades do morteiro: tívose en conta a composición e a dosificación (proporciones de árido e aglomerante).

## RELACIÓN DE MOSTRAS:

Á hora de elexir a dosificación máis adecuada para a consolidación das estruturas, levaronse a cabo unha serie de probas con distintas proporcións de árido e aglomerante, encamiñadas á obtención da preparación definitiva, e de pigmento.

## PROCESO DE TRABALLO

Como paso previo a restauración das estruturas, realizouse unha montaxe previa coas pedras previamente seleccionadas para o seu emprego.

Os elementos foron numerados para o seu montaxe definitivo, xa co morteiro. A argamasa preparouse con cal aérea, area e auga para o fraguado. Unha vez feita a mezcla de area e cal e antes de mezclarla coa auga ,añadironse pigmentos de orixe mineral para a súa coloración.

Unha vez preparado o morteiro, procedeuse á restauración de cada estrutura. O nivel exacto de recrcemento dos paramentos determinouse en campo, unha vez descubertas as estruturas obxecto do traballo e examinado o seu estado.

- As pedras colocaronse seguindo o orden da montaxe previa.
- As zonas de contacto entre superficie e morteiro e entre pedra e morteiro foron humectadas con auga para facilitar a adhesión
- Para asegurar ben cada peza inyectouse morteiro colocouse algunha cuña cando foi necesario
- Limpáronse todas as rebabas de morteiro das xuntas, de tal forma que non se note o tratamento realizado.

Para diferenciar os elementos novos dos originais utilizaronse unhas láminas de terracota de cor grisácea de 5 cm de largo por 2 cm de ancho e de menos de 1 cm de alto, insertándose no morteiro deixando certa separación entre elas. As características das láminas e do morteiro consiguen un acabado discreto tanto pola súa cor como pola súa disposición e, así mesmo, permiten apreciar a fusión entre o orixinal e a reconstrucción.

### **3.3. Sistema de recollida de datos e documentación.**

#### **3.3.1. Documentación planimétrica.**

Respecto á documentación planimétrica tiveronse en conta os siguientes aspectos :

Realizaronse os suficientes planos xerais que reflicten os resultados da intervención. Os planos de referencia utilizan o sistema de coordenadas UTM e incorporán o necesario número de indicadores de cotas dos elementos intervidos. Para as plantas xerais de intervención empregouse a escala 1:50, reflexada en copias en pael a escala 1:100. A escala base dos planos de detalle é de 1:20, reflexada en copia en papel a escala 1:25 e 1:50.

#### **3.3.2. Documentación fotográfica.**

Fotografiaronse todas as estruturas arqueolóxicas e unidades estratigráficas rexistradas no curso da intervención e fixérонse fotografías de detalle dos elementos más representativos. A totalidade do rexistro fotográfico realizouse en soporte dixital de alta resolución.

#### **3.3.3. Tratamento e estudo dos materiais móbiles.**

En relación co tratamento dos materiais recuperados na actuación tiveronse en conta os seguintes aspectos:

Os obxectos foron individualizados por Unidades Estratigráficas en bolsas diferenciadas segundo o tamaño, material, fraxilidade, singularidade, etc.

Cada bolsa porta a súa identificación básica: nome do xacemento, sector ou área intervista e a Unidade Estratigráfica de orixe. O inventario de materiais realizouse de manera informática, mediante o programa PROLEG xa citado.

#### **3.3.4. Mostras para analíticas.**

Realizouse a toma de mostras das terras que se consideraron oportunas para unha análise posterior que contribúa a determinar a configuración e natureza do depósito. No caso dos restos de carbóns, recollerónse mostras co obxectivo de obter datacóns radiocarbónicas que permitan secuenciar cronoloxicamente os achados. A toma de mostras, o seu rexistro e tratamiento realizouse mediante a ficha e a

metodoloxía detalladas nos ANEXOS 6 e 7 do proxecto de intervención. As mostras foron depositadas en embalaxes idóneas e identificadas externamente.

### **3.3.5. Traballos de prospección magnética.**

Paralelamente aos traballos de escavación, realizouse á prospección con técnicas xeofísicas dos terreos da península de Neixón, tanto no ámbito interno dos dous castros, como na súa periferia.

### **3.3.6. Inventario e siglado dos materiais arqueolóxicos.**

Procedeuse ó inventario da totalidade do material recuperado na actuación arqueolóxica. Cada unha das pezas e restos foron convenientemente sigladas. O siglado fíxose con tinta china sobre unha lenda de resina acrílica. Como sigla utilizouse o seguinte código: NE11/número de peza.

O inventario incorpora o número de código, a referencia estratigráfica de orixe e unha descripción detallada de cada peza.

## **4. RESULTADOS OBTIDOS.**

### **4.1. SECTOR 1**

#### **Transepto 1 do foxo N do Castro Grande..**

A continuación da escavación deste transepto do foxo documentou a continuación do nivel de terra marrón (UE 305) que constitue nesta zona o recheo do foxo, cubrindo unha acumulación de pedras (UE 307) que ocupaba a totalidade da superficie de escavación. Neste nivel localizaronse os calzos de pedra dun posible burato de poste (UE 318), xunto ao cal atopouse un fragmento de tégula. A imposibilidade de continuar baixando o transepto do foxo sin desmontar estos restos aconsellaron paralizar os traballos nesta zona, á espera de poder ampliar a superficie escavada e delimitar o nivel de pedras.



Vista do transepto 1 do foxo ata a cota máxima escavada



Vista da acumulación de pedras que ocupa a superficie escavada do transepto 1 do foxo



Posibles calzos dun burato de poste na UE307



Perfil estratigráfico da excavación do transepto 1 do foxo

## ESTRATIGRAFÍA TRANSEPTO 1 DO FOXO

UE 1: Cuberta vexetal de 12 cm de potencia máxima. Cubre a UE302, UE309, UE310, UE303 e UE316. Cortada por UE 313 e UE311.

UE302: Escombeira contemporánea de 91 cm de potencia máxima. Baixo UE1. Cubre a UE316 y UE303. Presenta material cerámico, de construcción e bronce.

UE303: Corte contemporáneo. Corta a UE305 y UE317.

UE306: Transición ou substrato de xisto. Cortado por UE317. Baixo UE305.

UE305: Depósito de terra marrón que colmata o foxo. 1.7 m de potencia ata a cota máxima escavada. Cubre a UE307 e a UE317. Cortado por UE303. Presenta material cerámico, ferro e material de construcción de época recente.

UE307: Depósito de pedras de mediano tamaño. Baixo UE305. Presenta unha potencia visible de 80 cm.

UE308=UE15 Paleosolo. Baixo UE309. Cubre a UE3. Cortado por UE313. 40 cm de potencia máxima.

UE309: Depósito construtivo inferior do parapeto defensivo. Baixo UE310. Cubre a UE308. 30 cm de potencia máxima.

UE 310: Depósito construtivo superior do parapeto defensivo. Baixo UE1. Cortado por UE 312. Cubre a UE309. 44 cm de potencia máxima.

UE311: Corte contemporáneo.

UE312: Recheo da UE 311.

UE313: Corte contemporáneo.

UE314: Recheo da UE313.

UE316: Depósito de terra gris. Baixo UE302. Cubre a UE303. 45 cm de potencia máxima.

UE317: Corte do foxo, feito no substrato de xisto UE3. Baixo UE305. Cortado por UE303.

UE318: Burato de poste. Baixo UE307.

UE319: Recheo de UE318.

## **Transepto 2 do foxo.**

A 20 m ao leste do transepto 1, acometeuse nesta campaña a apertura dun segundo transepto de estudo do foxo defensivo localizado no lado N do Castro Grande. Con 8 m de lonxitude e 3 m de anchura, a escavación desta zona supuso o rebaixe dun nivel uniforme de terra areosa de gran fino e cor marrón clara (UE700), que cubría o borde exterior do foxo e un nivel de terra marrón escura (UE701) correspondente coa base do parapeto defensivo. Os traballos nesta zona concluíron chegando a unha cota de -194 cm respecto ao nivel superficial do terreo.



Vista do transepto do foxo N do Castro Grande



Vista do perfil W do transepto 2 do foxo



Vista do perfil L do transepto 2 do foxo



Estratigrafía do transepto 2 do foxo no seu lado S, na base do parapeto defensivo



Vista do bordo exterior do foxo na zona escavada do transepto 2

## ESTRATIGRAFÍA TRANSEPTO 2 DO FOXO

UE 1: Cuberta vexetal de 48 cm de potencia máxima. Sobre UE 700 e UE317.

UE700: Nivel de recheo do foxo no transepto escavado. Terra areosa de gran fino e cor marrón claro. Baixo UE1. Sobre UE 701, UE702 e UE 317. Ata o momento presenta unha potencia máxima de 117 cm. Contén material cerámico, de construcción e ferro.

UE701: Nivel de terra de cor marrón escuro, textura compacta e presenza de pedras de pequeno e mediano tamaño. Correspón dese coa base do parapeto N do Castro Grande. Baixo UE700. Ata o momento presenta unha potencia máxima de 1 m.

UE702: Acumulación de pedras de xisto de mediano tamaño. Baixo UE700. Ata o momento presenta unha potencia máxima de 49 cm.

UE317: Corte realizado no substrato de xisto que conforma o bordo do foxo. Baixo UE1 e UE700.

UE3: Substrato natural de xisto.

## 4.2. SECTOR 2

Como xa se indicou anteriormente, nesta zona do Castro Grande na campaña 2011 procedeuse á reapertura dun sector parcialmente escavado no ano 2005, ampliando cara o N o ámbito da excavación e realizando a consolidación e protección de dúas das estruturas alí localizadas.

Realizada a roza de vexetación do sector, documentouse a presenza de dous paramentos cuxo trazado introducíase no perfil N da antiga excavación. Como estaba previsto no proxecto de intervención 2011, ampliouuse a zona de traballo cara ao N mediante a apertura dunha superficie de 30 m<sup>2</sup>, documentando a existencia baixo a cuberta vexetal de dous niveles de terra marrón mezclada con pedras de tamaño pequeno e medio (UE440 e UE450) cubrindo un nivel de derrube (UE470) no que xurdíu gran cantidade de escouras de ferro e material cerámico, ata chegar a un nivel de arxila rubefactada (UE464), momento no que finalizou o proceso de traballo.



Sector 2. Estado inicial



Ampliación do sector 2 cara ao N



Detalle da UE 440



Nivel de derrube localizado baixo a UE 450



Arxila rubefactada UE464

Así mesmo, neste sector procedeuse á reescavación e consolidación preventiva de dúas estruturas significativas. A primeira consistiu nun fogar de grandes dimensións (UE411) e a segunda foi un corte de forma oval (UE 421) realizado no substrato ao SL do sector. Presentaba unhas dimensións de 120 cm de profundidade e 250 cm (L-O) x 170 cm (N-S), amosando as súas paredes internas, así como o bordo externo, parcialmente cubertas de pedras medianas e grandes. Respecto de esta estrutura, no Informe Preliminar da intervención do ano 2005<sup>2</sup> se refire que

---

<sup>2</sup> Xurxo M. Ayán Vila, *Escavación arqueolóxica no Castro Grande de Neixón(Boiro, A Coruña). Campaña de 2005*. Informe Preliminar. Laboratorio de Arqueoloxía da Paisaxe. Instituto de Estudos Galegos Padre Sarmiento. 2005.

apareceu “colmatada por sucesivos depósitos de recheo con abundante material romano”.



Fogar UE411. Estado inicial



Fogar UE411 despois do proceso de excavación e consolidación



Vista da Ue 421 dende o W



Vista da Ue 421 dende o N



Vista da Ue 421 dende o S despois do proceso de consolidación



Vista da Ue 421 dende o N despois do proceso de consolidación

Finalmente, os traballos neste sector rematáronse coa escavación dunha foxa de forma aproximadamente circular (UE445) de 170 cm de diámetro e 60 cm de profundidade, parcialmente valeirada na campaña do ano 2005.



Foxa UE445

## ESTRATIGRAFÍA SECTOR 2

UE1: Depósito. Cuberta vexetal. Cubre a UE401 e UE406. Presenta material cerámico.

UE3: Substrato de xisto.

UE400: Depósito. Nivel de terra solta de cor marrón e gran fino que se atopa cubrindo ao sector 2 na súa parte más ó S, onde se localizan os restos da sintervencións arqueolóxicas feitas con anterioridade a campaña de 2011. Presenta material cerámico, de construcción e metais.

UE401: Depósito. Nivel de terra marrón, textura areosa, escasa compactación e de pouca potencia que cubre a meirande parte dos restos arqueolóxicos documentados na ampliación do sector feita no ano 2011. Presenta material cerámico e metais. Mostras: MC1<sup>3</sup>. Baixo UE 1.

UE402=UE440

UE403=UE440

---

<sup>3</sup> Mostra de carbón nº1

UE404: Estrutura. Restos da cimentación dun muro curvo cunha orientación NW-SE-SW. Baixo UE401. Aséntase na UE456.

UE405=UE440

UE406: Estrutura. Murete de contención xunto ao parapeto L do Castro Grande de Neixón, formado por pedras de seixo e xisto de pequeno tamaño. En planta, a superficie conservada presenta unha forma rectangular seguindo unha orientación N-S.Cuberto por UE1.

UE407: Negativa. Burato de poste feito no substrato, localizado ao NW do sector 2. Cortado por UE466 e recheo por UE408.

UE408: Depósito.Recheo da UE407. Terra de cor marrón claro, de gran fino e textura areosa. Cortado por UE466. Mostras: M5<sup>4</sup>.

UE409: Negativa. Burato de poste feito no substrato, localizado ao NW do sector 2 e ao S da UE407. Cortado por UE466 e recheo por UE410.

UE410: Depósito.Recheo da UE409.Terra de cor marrón,de gran fino e escasa compacidade.Cuberto por UE400. Mostras: M6. Localizouse material cerámico.

UE411: Negativa. Corte feito na UE459, para asentar un fogar que, como primeira interpretación, consideramos relacionado con alghun tipo de actividade artesanal, xa que non se atopa nun contexto propiamente habitacional. Neste corte se asentan unha serie de pedras de xisto e alghun seixo (UE465) dispostas cunha inclinación duns 30 graos, seguindo ao corte. A UE412 rechea dito corte. As dimensíóns totais do fogar son: 60 cm de profundidade e 160 cm (N-S) x 170 cm (E-W). O seu momento de abandono foi datado radiocarbonicamente nos intervalos 160-130 Cal BC/110 BC-20 Cal AD.

UE412: Déposito. Recheo de terra da UE411. Localizouse unha posible placa de ferro. Mostras: M1 e MC7.

UE413: Negativa. Burato de poste localizado ao SO da UE411.Cortado por UE466 e recheo por UE414.

---

<sup>4</sup> Mostra de sedimento nº5

UE414: Depósito. Recheo da UE413. Trátase dunha terra de cor marrón, de gran fino e escasa compacidade. Presenta calzos ao O e abundantes carbóns. Cortado por UE466. Localizouse material cerámico. Mostras: M10.

UE415: Depósito. Terra negra, de escasa compacidade, con presenza de raíces e pedras de pequeno tamaño. Localizado ao SL da UE404 e ao SO da UE406. Presenta material cerámico. Baixo UE1.

UE416: Depósito. Terra compacta cortada por UE466 ao S do sector 2. Presenta material cerámico.

UE417: Depósito. Terra de cor marrón claro, compacidade media. Baixo a UE 401 e que cubre a UE418. Localizáse ao L da UE 419. Presenta material cerámico.

UE418: Depósito. Terra marrón escura, de alta compacidade. Baixo UE417.

UE419: Negativa. Corte realizado no substrato, de forma circular, ao O da UE 418. Se lle asentan as pedras da UE420.

UE420: Depósito. Acumulación de pedras de xisto de mediano e gran tamaño, dispostas horizontalmente sobre o corte UE419.

UE421: Negativa. Corte de grandes dimensións realizado no substrato, de forma ovalada, ao SL do sector . Presenta unhas dimensións de 120 cm de profundidade e 250 cm (L-O) x 170 cm (N-S). Cortado por UE466 e UE430. Se lle asenta a UE423 e a rechean a UE422 e UE432. Cuberto por UE432 só na súa metade O.

UE422: Depósito. Terra negra de escasa compactación e gran medio, que rechea a UE421, está cortado por UE466 e cubre a UE432, UE434, UE433, UE430, UE429, UE428, UE427, UE435, UE436. Acaróase na UE423.

UE423: Estrutura. Formada por pedras de mediano e gran tamaño, dispostas sen seguir unha orde determinada. Consérvase nas paredes N e L da negativa UE421 e parcialmente nas paredes O e S. Se lle acaroa á UE422.

UE424: Estrutura. Formada por pedras de mediano e gran tamaño dispostas de forma semicircular, localizada ao N da UE421. Poderían estar formando parte dunha mesma estrutura xunto á UE449. Cortada por UE466.

UE425: Depósito. Terra de cor marrón, compacidade media-alta e presenza de raíces, baixo UE401, ao S da UE418. Presenta material.

UE426: Depósito. Terra de cor marrón escuro con presenza de abundantes carbóns. Baixo UE401, ao NL da UE404 e ao O da UE406. Mostras: MC2.

UE427: Depósito. Terra de cor negro, compacidade escasa e textura areosa. Rechea a UE428. Mostra: M2

UE428: Negativa. Corte realizado na UE432, no interior da UE421, o NW. Recheo por UE427. Baixo UE422

UE429: Depósito. Terra que rechea a UE430. Mostras: M3

UE430: Negativa. Corte feito na UE421, ao SL. Está recheo por UE429. Baixo 422.

UE431=UE422

UE432: Preparado de arxila que cubre a UE421, na sua metade O. Baixo UE422. Está cortado por UE428, UE434 e UE436.

UE433: Depósito. Terra que rechea á negativa UE434. Mostras: M4

UE434: Negativa. Corte feito na UE432, ao SO. Recheo por UE433. Cuberto por UE422.

UE435: Depósito. Terra de cor amarelo, textura areosa e escasa compacidade que rechea a UE436.

UE436: Negativa. Corte feito ao S da UE432 e recheo por UE435. Presenta unhas dimensións moi pequenas e forma circular. Cuberto por UE422.

UE437: Depósito. Terra de cor amarelo, cunha alta compactación e presenza de gravillas. Baixo UE463 e sobre o substrato. Localizado ao O da UE440. Presenta material cerámico e escoura de ferro.

UE438: Negativa. Burato de poste feito no substrato localizado ao S do sector 2. Cortado por UE466. Está recheo por UE439 e presenta calzos de dimensións considerables, dispostos verticalmente e acaroándose nas paredes do corte.

UE439: Depósito. Terra de cor negro, textura solta e gran fino, con tres pedras a modo de calzos dispuestos verticalmente, acaroados nas paredes do corte. Rechean a UE438. Mostras: M7.

UE440: Primer botado de pedras de pequeno tamaño e terra de cor marrón escura de escasa compacidade e gran fino. Baixo UE401. Presenta material cerámico e escoura. Cubre a UE450.

UE441: Restos dunha posible estrutura, formada por unha serie de pedras de mediano e gran tamaño, probablemente desprazadas do seu lugar orixinal, e sen unha forma definida. Localizadas ao SO do sector 2. Cortada por UE466.

UE442: Restos dunha posible estrutura desmantelada, formada por unha serie de pedras de mediano e gran tamaño, sen ningunha forma definida e que probablemente atópanse desprazadas do seu lugar de orixe. Localizadas ao SO do sector 2. Cortada por UE466.

UE443: Restos dunha posible estrutura desmantelada, formada por unha serie de pedras de mediano e gran tamaño, sen ningunha forma definida e que probablemente atópanse desprazadas do seu lugar de orixe. Localizadas ao SO do sector 2. Cortada por UE466.

UE444: Restos dunha posible estrutura desmantelada, formada por unha serie de pedras de mediano e gran tamaño, sen ningunha forma definida e que probablemente atópanse desprazadas do seu lugar de orixe. Localizadas ao SO do sector 2. Cortada por UE466.

UE445: Negativa. Foxa. Trátase dun corte feito na UE459 de forma ovalada, escavado parcialmente na campaña de escavación arqueolóxica do 2005, concretamente na súa metade L. Localízase ao W do sector. Está cortada por UE466. Rechea por UE446, UE455, UE452, UE453, UE454.

UE446: Depósito. Primeiro depósito que rechea a UE445. Presenta unhas características similares ao substrato. Cortada por UE466. Cubre a UE453, UE454 e UE455. Presenta material cerámico. Mostras: MC5

UE447: Restos dunha posible estrutura desmantelada, localizada ao SL da UE421 e do sector. Está formada por unha acumulación de pedras de pequeno tamaño,

dispostas seguindo un eixe N-S e terra de cor marrón de compacidade media. Cortada por UE466.

UE448: Restos dunha posible estrutura desmantelada, formada por unha serie de pedras de mediano e gran tamaño, sen ningunha forma definida e que probablemente atópanse desprazadas do seu lugar de orixe. Localizadas ao L do sector 2. Cortada por UE466.

UE449: Restos de posible cimentación dun muro, con dirección S-N, ao NO da UE 421. Podería estar formando parte da UE424. Cortada por UE466.

UE450: Segundo botado de pedras de pequeno tamaño e terra de cor marrón escura de escasa compacidade e gran fino.Baixo UE440. Presenta unha gran cantidade de escoura así como material cerámico. Cubre as UE464, UE462, UE470 e UE472.

UE451=446 Mostras: M9, MC6. Localizouse unha semilla e unha conta de colar nas labores de limpeza do depósito.

UE452: Depósito. Último depósito que rechea a UE445, entendendo como último, o más antiguo. Trátase dunha terra de cor marrón escuro case negro, de escasa compacidade e gran fino. Baixo UE455. Presenta material cerámico e de construcción. Mostras: M8 (recollida ao L da foxa) e MC3, datada radicocarbónicamente no intervalo 370-170 Cal BC (a data marca o inicio da colmatación da foxa).

UE453: Depósito. Terra de cor grisáceo e textura areosa, de gran moi fino. Baixo UE446, no interior da foxa UE445, ao NO. Presenta abundantes carbóns.Mostras: M11.

UE454: Depósito. Terra de cor negro e textura areosa, de gran moi fino. Baixo UE446, no interior da foxa UE445, ao N da UE453. Presenta abundantes carbóns. Mostras: M12.

UE455: Depósito.Terra de cor marrón e compacidade media que rechea a UE445. Localízase baixo UE446 e sobre UE452.Mostras:M13.

UE456=462

UE457: Depósito. Trátase dunha terra de cor alaranxada, compacidade media e gran fino localizada ao S da UE450 e ao L da UE419. Baixo UE401. Neste nivel se asenta a UE458.

UE458: Restos dunha posible estrutura, formada por unha serie de pedras dispostas cunha orientación NO-S, ao S da UE450. Cuberta por UE401. Se asenta na UE457.

UE459: Depósito similar ao substrato, de cor amarela, compacidade media-alta e presenza de pequenas pedras e composición mineral. Localízase ao O do sector, na zona onde xa se escavara con anterioridade a campaña de 2011, xunto ao perfil, a unha cota maior que o resto do sector. Está cortada por UE466, UE459, UE413 e UE411.

UE460: Negativa. Corte para burato de poste localizado ao N de UE411. Cortada por UE466. O rechea UE461. Corta a UE459..

UE461: Depósito. Recheo de terra de cor negro con presenza de raices e calzos, que rechean á UE460. Mostras: M14. Cortado por 466.

UE462: Depósito. Terra de cor moi negro, orgánica e con escasa compacidade, baixo a UE450. Presenta material cerámico, escouras e metais.

UE463: Depósito. Terra de cor marrón, compacidade media-alta, con pedras de pequeno tamaño. Presenta material cerámico. Baixo UE401 e ao O da UE440.

UE464: Depósito. Trátase dun depósito de arxila, aparentemente rubefactada e con presenza de carbóns. Baixo UE450. Mostras: MC4.

UE465: Depósito. Acumulación de pedras de seixo e xisto dispostas sobre o corte de forma circular UE411. Cortada por UE466.

UE466: Interficies de destrución xenerada pola excavación da zona S do sector 2 na Campaña 2005, que corta todalas unidades estratigráficas localizadas na excavación do ano 2005. Cuberta por UE400.

UE467: Depósito contemporáneo de pedras no interior da UE421. Cubre a UE466 e está cuberta por UE400. Foron postas no interior da UE421 para tapalo oco.

UE468: Esta Ue correspón dese con tres bloques de esixo de mediano tamaño. localizados na zona media do sector.

UE469: Depósito de pedra, terra e plásticos que enchían o interior da UE421. Interprétase como unha escombeira da última intervención realizada con anterioridade á de 2011. Cuberta por UE400.

UE470: Derrube de pedras de seixo e xisto localizado baixo a UE450, ao N do sector 2. Sen escavar.

UE471: Derrube a base de pedras de seixo e xisto de diferentes formas e tamaños localizadas en torno ós bloques graníticos que forman a UE468. Sobre o substrato.

UE472: Nivel de terra compactada, de cor marrón alaranxada cuberto pola UE450. Sen escavar.

UE473: Negativa. Corte localizado na esquina NW da cata de 2 x 1m aberta no Castro Grande, ao W do Sector 2, co obxectivo de comprobar os resultados obtidos polo gradiómetro nesta zona do xacemento. Cuberta por UE1.

UE474: Depósito que enche a UE 473. Terra marrón con pedras de pequeno tamaño.

UE 475: Negativa. Corte localizado na esquina SL da cata de 2 x 1m aberta no Castro Grande, ao W do Sector 2, co obxectivo de comprobar os resultados obtidos polo gradiómetro nesta zona do xacemento. Cuberta por UE1.

UE476: Depósito que enche a UE 475. Terra marrón con pedras de pequeno tamaño.

UE477: Negativa. Posible burato de poste localizado na zona media da cata, preto do perfil L . Cuberto por UE1.

UE 478: Depósito. Terra orgánica de cor marrón que enche a UE 477.

### 4.3. SECTOR 3

A ampliación na campaña 2011 do sector escavado no ano 2010 ofreceu os seguintes resultados:

- Na esquina NW do sector, a carón dos restos do basamento térreo datado mediante á analise dun dos seus buratos de poste nos inicios da Idade do Bronce, documentouse a existencia dun amoreamento de entre 5 e 10 cm de grosor na zona escavada, feito cunha mezcla de terra de cor marrón pouco compactada e textura fina mezclada con gran número de seixos de pequeno e mediano tamaño (UE 607). Esta estrutura de posible carácter tumular continúa baixo os perfiles dos lados N e W do sector polo que, de momento, non se pode determinar a súa configuración exacta. Na súa periferia aparecen os restos do que tal vez se tratase dunha cista desmantelada composta por pedras de xisto de forma plana e alongada (UE 540), cunha lonxitude que oscila entre os 23 e os 97 cm, algunas das cales aparecen fincadas e con orientación aproximada N-S.
- A ampliación cara ó leste da superficie onde apareceu no ano 2010 a concentración de buratos de poste supuxo a descuberta de 58 novos buratos, localizados na súa grande maioría ao L dos anteriores, se ben cabe indicar que nas zonas W e S do sector a escavación non se chegou ao nivel do paleochan onde éstes foran abertos.



Vista do sector 3 dende o leste



Vista do basamento térrreo escavado no ano 2010



Vista dende o S da acumulación de terra e seixos UE 607 localizada na esquina NW do sector 3



Restos dunha posible cista desmantelada feita con xistos (UE 540) localizada na periferia da UE607



Vista dende o N das UE607 e UE540



Vista dos buratos de poste localizados no lado W do sector 3



Vista dos buratos de poste localizados no lado leste do sector 3

### ESTRATIGRAFÍA SECTOR 3

UE 1: Cuberta vexetal de 8 cm de potencia. Sobre UE 2.

UE 2: Nivel de terra areosa de cor marrón claro de 38 cm de potencia. Baixo UE 1. Sobre UE 17. Presenta escorias, metais e cerámica. MC8

UE 17: Terra marrón con algunha pedra de pequeño tamaño. 42 cm de potencia máxima e 20 cm de potencia media. Cubre as estructuras e negativas presentes na cata. Baixo UE 2. Presenta cerámica, numisma e escorias. MC9

UE 16: Restos de unha pequena cimentación formada por terra de cor marrón mixturada con pedras de mediano e pequeno tamaño. Baixo UE17. Sobre UE3.

UE 13: Nivel de terra marrón. Aparece cortado por numerosos buratos de poste e dúas fosas. Correspóndese co solo natural da zona.

UE 3: Nivel de transición ao substrato natural de xisto.

UE 607: Acumulación de terra marrón pouco compactada mezclada con gran número de seixos de pequeno e mediano tamaño. Entre 5-10 cm de grosor. Localizada na esquina NO do sector 3. Baixo UE17. Sobre UE539. Presenta cerámica. MC10.

UE539: Nivel de terra de cor avermellado, de gran fino e escasamente compactada. Baixo UE607. Sobre UE540. MC11 e MC12.

UE540: Restos dunha posible estrutura formada por xistos de forma plana e alongada algúns dos cales aparecen fincados cunha orientación aproximada N-S. O tamaño das pedras varía entre os 23 e os 97 cm.Baixo UE17 e UE539. Sobre UE3.

Na campaña do ano **2010** documentáronse un total de 69 **buratos de poste** e 2 **foxas**, localizados en toda a superficie do sondeo.

- Unidades estratigráficas relacionadas cas dúas foxas, cubertas por UE17 e cuias negativas cortan a UE13:

UE149-UE150<sup>5</sup>, UE119-UE120

- Unidades estratigráficas cubertas por UE17, nas que as negativas cortan ao substrato (UE3):

UE37-UE38

-Unidades estratigráficas cubertas por UE17, nas que as negativas cortan a UE16:

UE27-UE28,UE31-UE32,UE35-UE36,UE43-UE44,UE63-UE64,UE123-  
UE124,UE161-UE162

- Unidades estratigráficas dos buratos de poste cubertos por UE17, e nas que as negativas cortan a UE13:

UE7-UE8,UE9-UE10,UE14-UE15,UE29-UE30,UE33-UE34,UE39-UE40,UE41  
UE42,UE45-UE46,UE47-UE48,UE49-UE50,UE51-UE52,UE53-UE54,UE55-  
UE56,UE57-UE58,UE59-UE60,UE61-UE62,UE65-UE66,UE67-UE68,UE69-  
UE70,UE71-UE72,UE73-UE74,UE75-UE76,UE77-UE78,UE79-UE80,UE81-  
UE82,UE83-UE84,UE85-UE86,UE87-UE88,UE89-UE90,UE91-UE92,UE93-  
UE94,UE95-UE96,UE97-UE98,UE99-UE100,UE101-UE102,UE103-UE104,UE105-  
UE106,UE107-UE108,UE109-UE110,UE111-UE112,UE113-UE114,UE115-  
UE116,UE117-UE118,UE121-UE122,UE125-UE126,UE127-UE128,UE129-  
UE130,UE131-UE132,UE133-UE134,UE135-UE136,UE137-UE138,UE139-  
UE140,UE141-UR142,UE143-UE144,UE145-UE146,UE147-UE148,UE151-  
UE152,UE153-UE154,UE155-UE156,UE157-UE158,UE159-UE160.

Na campaña deste ano 2011 rematouse de excavar a foxa con UE149 e se documentaron un total de 58 novos buratos de poste<sup>6</sup>, localizados na súa grande maioría ao L do sector 3. Tódalas Ues atópanse baixo UE17 e cortan á UE13:

---

<sup>5</sup> UE149 Negativa UE150 Depósito

UE501-UE502,UE503-UE504,UE505-UE506,UE507-UE508,UE509-UE510,UE511-UE512,UE513-UE514,UE515-UE516,UE517-UE518,UE519-UE520,UE521-UE522,UE523-UE524,UE525-UE526,UE527-UE528,UE529-UE530,UE531-UE532,UE533-UE534,UE535-UE536,UE537-UE538,UE541-UE542,UE543-UE544,UE545-UE546,UE547-UE548,UE551-UE552,UE553-UE554,UE555-UE556,UE557-UE558,UE559-UE560,UE561-UE562,UE563-UE564,UE565-UE566,UE567-UE568,UE575-UE576,UE577-UE578,UE579-UE580,UE581-UE582,UE583-UE584,UE585-UE586,UE587-UE588,UE589-UE590,UE591-UE592,UE593-UE594,UE595-UE596,UE597-UE598,UE599-UE600,UE601-UE602,UE603-UE604,UE605-UE606,UE609-UE610,UE611-UE612,UE613-UE614,UE615-UE616,UE617-UE618,UE619-UE620,UE621-UE622,UE625-UE626,UE627-UE628,UE629-UE630.

Nos depósitos UE534 e UE582 localizouse material cerámico.

A descripción dos diferentes depósitos que enchen os buratos de poste e foxas pódese facer dunha forma xenérica, destacando que en xeral trátase de terras orgánicas, moi soltas, textura plástica, de cores marrones, escasa compactación, gran fino e con algunha pedra miúda de seixo e xisto, a modo de calzos.

As medidas dos diferentes buratos de poste oscilan entre os 10 e os 29 cm de diámetro e os 15 e 29 cm de profundidade.

Tomouse mostra de cada un dos sedimentos que enchen os buratos, datándose radiocarbónicamente tres deles:

- UE 525: 760-410 Cal BC
- UE 535: 1260-1020 cal BC
- UE 597: 830-790 Cal BC

---

<sup>6</sup>A numeración impar corresponde á negativa e a par ó deposito que a enche Ex. UE501: negativa de burato de poste, UE502: depósito que enche a UE501.

#### **4.4. TRABALLOS DE PROSPECCIÓN XEOFÍSICA.**

O obxectivo principal do emprego do gradiómetro nos Castros de Neixón, foi detectar anomalías magnéticas no subsolo que deran indicios, se non a certeza, de onde puidera haber restos de actividade humana ainda por descubrir na Punta de Neixón. Os datos obtidos refírense a alteracións producidas no téreo cuxa cronoloxía tan só se poderá coñecer a través da escavación arqueolóxica e/ou datación dos restos.

O emprego do gradiómetro é de gran axuda para a arqueoloxía pero non é totalmente eficiente, xa que ten carencias como é a imposibilidade de detectar con claridade estruturas pétreas. Obtéñense datos que as intuyen pero debido a que o material pétreo empregado nas mesmas é da mesma natureza que o substrato existente en toda a Punta de Neixón, prodúcese unha especie de incompatibilidades que impide obter datos totalmente certeiros. Por outra banda tamén hai que ter en conta, que esta técnica detecta anomalías no terreo pero que non sempre terán un interese arqueolóxico, xa que a numerosa e recente actividade humana sobre o terreno, como acontece en Neixón, fai que en numerosas ocasions os datos estean a dar coñecemento de accións recentes. Existen outros métodos dentro da xeofísica aplicables á detección de restos arqueolóxicos (“...GPR-Ground Penetrating Radar... Siot Resistivity..”<sup>7</sup>), pero cada un deles ten consigo un maior ou menor número de resultados e de maior ou menor fiabilidade dependendo en grande medida das características do terreno (compacidade, tipo de substrato, composición, alteracións...) e dos restos que interesa atopar. O que resulta evidente é que empréguese a técnica xeofísica que se empregue, sempre servirá como un bo complemento para a arqueoloxía.

En canto ó gradiómetro, un exemplo de cómo se reflecten as posibles evidencias arqueolóxicas en datos, son as unidades estratigráficas negativas, como poden ser as gavias. Estas se reflecten como *anomalías positivas*, e por ser unha gabia, estas *anomalías* represéntanse dunha forma lineal.

Tralos estudios feitos ó longo de toda a área de ocupación dos Castros de Neixón e o seu contorno, a análise e interpretación das distintas medicións obtidas, tendo

---

<sup>7</sup> Rego J.; Cegielski W.; A Gradiometer Survey and Magnetic Anomaly Testing of Castros de Neixón. Boiro, A Coruña, Galicia, Spain. Report of Investigations: 2011 Field Season.

sempre en conta as limitacións expostas, deron como resultados principais os seguintes<sup>8</sup>:

- Na metade NW do Castro Grande de Neixón existe un valeiro de datos en comparación cas outras zonas estudiadas. A posible causa disto pode vir dada pola propia dificultade que ten o gradiómetro de proporcionar lecturas claras con respecto á posible existencia de estruturas pétreas. É por iso que a falla de resultados nesta zona, paradoxalmente, pode estar indicando a presenza de derrubos construtivos aínda non documentados.
- Detectáronse dúas gabias defensivas (foxos) cunha dirección E-W, e unha entrada entre eles, ao N do Castro Grande de Neixón (denominada como Área 6), na zona de ampliación do Centro Arqueolóxico do Barbanza. É posible que esteamos ante un posible antecastro.
- Na área que se atopa entre ambolosdous castros evidenciáronse restos de actividade humana. Os datos obtidos co gradiómetro sinalan a existencia de posibles negativas en forma de numerosas *anomalías lineais* na zona.
- Na denominada Área 4, localizada na zona surleste do ámbito entre os dous castros, detectáronse *anomalías en negativo*<sup>9</sup> cunhas dimensíons aproximadas de 1,5x3,5 m, así como evidencias de diversos cortes.
- Na denominada Área 5, localizada na zona media do ámbito entre os dous castros, a excepción do sector por onde a atravesa un camiño, obtivérонse datos de especial interese xa que apareceron distintos sectores onde as lecturas se corresponden con restos de queimado e áreas que ben poderían estar relacionadas con actividades metalúrxicas e/ou ca existencia de fornos. Ao S do Castro Grande de Neixón, confirmase a existencia do foxo.
- No interior do Castro Pequeno de Neixón (a denominada Área 1), detectáronse dúas longas series de anomalías, nas que se inclúe unha anomalía circular (15 m de diámetro) e outra más ben cuadrangular. Tamén foron interpretados alguns datos como evidencias de posibles buratos e gabias e bastantes *anomalías en negativo* nos están a indicar a presenza de

---


<sup>8</sup> A descripción completa do traballo aparece exposta no Informe anexo á presente Memoria Técnica.

áreas de actividade relacionada con fornos/actividade metalúrxica e zonas de queimado.

Finalmente, como práctica e para confirmar a validez dos resultados obtidos co gradiómetro, abriuse una cata de 2x1m (denominada no estudio coma EU 1-2) nunha zona do Castro Grande de Neixón onde a través da prospección magnética tñase constancia da existencia de dous campos magnéticos importantes e polo tanto a sospeita de haber restos de posible interese arqueolóxico.

Ca escavación arqueolóxica do sector confirmouse que os datos obtidos nas lecturas coinciden cos restos documentados (un posible burato de poste e dúas negativas tipo fosa con materiais asociados de época castrexa e romana).


Por último, o informe de anomalías magnéticas incide na importancia que tería facer un estudo conxunto no que se escavara naquelas zonas onde o gradiómetro deu indicios da existencia de posibles restos arqueolóxicos e así poder verificar cunha maior exactitude a equivalencia dos datos magnéticos coas evidencias arqueolóxicas, sendo dúas disciplinas totalmente complementarias na búsqueda do pasado.

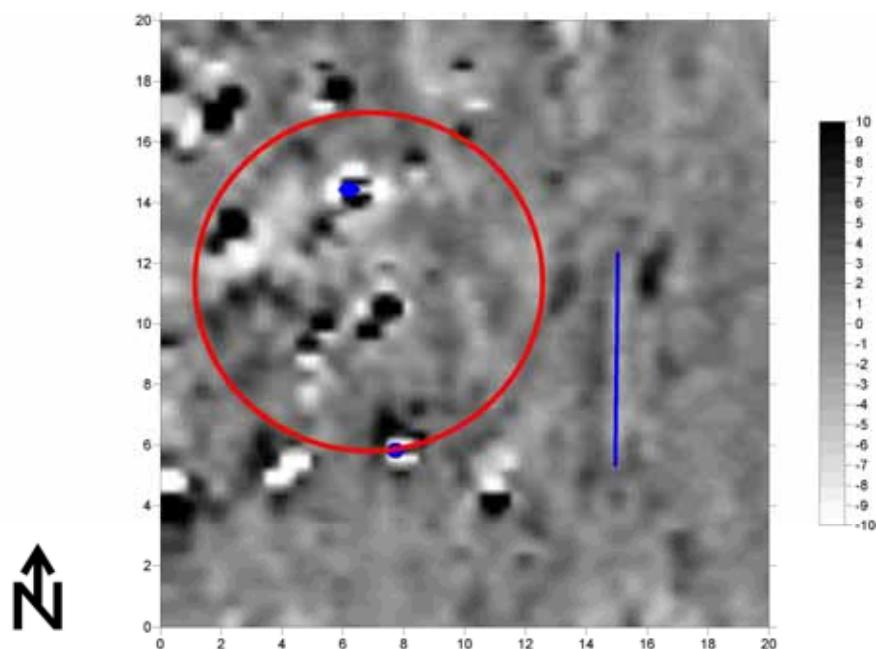

Possible cabana circular localizada na zona media do castro de Neixón Pequeno

---

<sup>9</sup> Negative anomalies

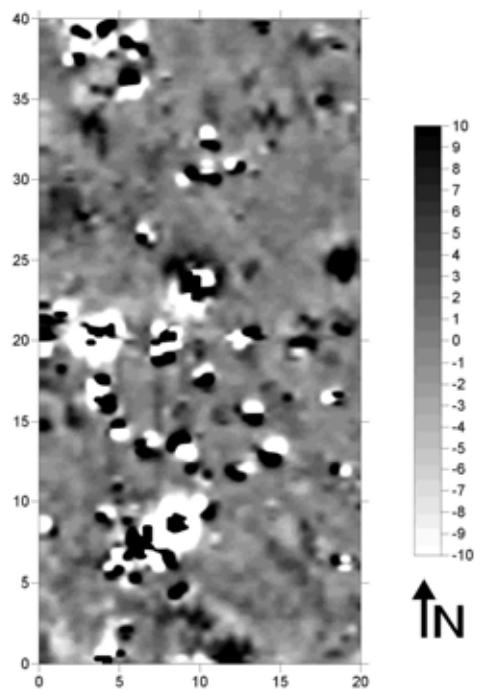

*Castro Grande de Neixón: representación dunha posible estrutura de combustión, localizada na zona media do lado derecho da imaxe.*

## **4.5. ESTUDO SEDIMENTOLÓXICO.**

Este estudo<sup>10</sup> está baseado nos datos obtidos da excavación arqueolóxica de tres puntos ben diferenciados: a calicata de 1x1 m situada ao SW do sector 3, o fogar do sector 2 (UE411 e UE465) e a calicata de 2x1 m localizada ao W do sector 2, a cal foi aberta tralo estudo con gradiómetro das anomalías presentes nesa zona.

En canto aos materiais localizados trala escavación da calicata do sector 3, estes reflictense nas distintas tablas anexas ao estudo (Tabla 1 e Figuras 1-4), diferenciando aqueles localizados mediante o peneirado dos depósitos e aqueles rexistrados durante a escavación arqueolóxica propriamente dita.

No caso do fogar do sector 2, empregáronse dous métodos diferentes para a localización dun número maior de materiais arqueolóxicos. Ca metade Sur do depósito (UE412) empregouse a flotación, mentres que na metade Norte o método empregado foi o peneirado cun tamiz de rede de 5 mm. Os resultados obtidos están reflexados nas figuras 5 e 6 do estudo.

A metodoloxía empregada no estudo de densidade de materiais na calicata próxima ao sector 2, foi a mesma ca emplegada na calicata do sector 3. Nas figuras 7 e 8 reflítense os resultados obtidos nesta zona.

### Estudo de sedimentos

Na calicata do sector 3 atopáronse dous niveis nos que destaca a súa maior compactación e nos que os materiais localizados son de pequeno tamaño. Tamén se sinala que a inclinación do terreo seguramente fora moito maior que a actual.

A baixa densidade de materiais pode estar a indicar un escaso uso desta zona ou que aínda que a zona fora usada, o tipo de actividades que nela se fixeron non foron actividades que deixaran grandes cantidades de restos. A grande fragmentación dos materiais localizados tamén pode estar a indicar esta zona coma área de paso

En canto ao estudo do depósito do fogar, indícase que a densidade de material vai en aumento canto más profundidade se está a escavar. No último nivel rexistrouse

un depósito de pequenas pedras, interpretado coma a base do fogar. Os materiais teñen unha maior fragmentación nos últimos niveis, debido probablemente a influencia destas pedras sobre eles.

Na calicata aberta tralos datos obtidos co gradiómetro, preto do sector 2, os datos extraídos da súa excavación foron más difíciles de interpretar. Observando o perfil, intúese que unha das fosas atopadas nesta calicata non está completa, polo que é difícil saber cal sería a súa función: silo, basureiro ou burato para colocar o poste dunha estrutura. A cantidade de fragmentos de cerámica e fragmentos de material de construción documentados é moi similar.

---

<sup>10</sup> A descripción completa do traballo aparece exposta no Informe anexo á presente Memoria Técnica.

## **4.6. ANÁLISES RADIOCARBÓNICAS**

**ANÁLISES RADIOCARBÓNICAS REALIZADAS SOBRE AS MOSTRAS  
CORRESPONDENTES ÓS SECTORES 2 E 3 DA CAMPAÑA ARQUEOLÓXICA 2011  
NOS CASTROS DO NEIXÓN**

**1. RESULTADOS.**

**MOSTRA CARB07 NEI 6:**

**TIPO DE MATERIAL:** CARBÓN

**DESCRICIÓN DA ORIXE:** UE 412 (Recheo dunha estrutura de combustión situada no Sector 2).

Sedimento que enche a estrutura de combustión UE 411, relacionada con algún tipo de actividad artesanal.

**RESULTADO DA DATACIÓN RADIOCARBÓNICA:**

**Beta – 308030**

2040 +/- 30 BP

<b>110 BC - 20 Cal AD 2<math>\sigma</math></b> (2060 -1930 Cal BP) (95%)
--

**MOSTRA UE526 NEI 9:**

**TIPO DE MATERIAL:** SEDIMENTO

**DESCRICIÓN DA ORIXE:** UE526 (recheo burato de poste UE525).

Recheo dun burato de poste localizado no Sector 3 da escavación.

**RESULTADO DA DATACIÓN RADIOCARBÓNICA:**

**Beta – 308031**

2470 +/-30 BP

<b>760 - 410 Cal BC 2<math>\sigma</math></b> (2720-2360 Cal BP) (95%)
--

**MOSTRA UE536 NEI 7:**

**TIPO DE MATERIAL:** SEDIMENTO

**DESCRICIÓN DA ORIXE:** UE536 (recheo burato de poste UE535).

Recheo dun burato de poste localizado no Sector 3 da escavación.

**RESULTADO DA DATACIÓN RADIOCARBÓNICA:**

**Beta – 308032**

2930 +/-30 BP

<b>1260 - 1020 Cal BC 2<math>\sigma</math></b>	(3210-2970 Cal BP)
(95%)	

**MOSTRA UE598 NEI 8:**

**TIPO DE MATERIAL:** SEDIMENTO

**DESCRICIÓN DA ORIXE:** UE598 (recheo burato de poste UE597).

Recheo dun burato de poste localizado no Sector 3 da escavación.

**RESULTADO DA DATAÇÃO RADIOCARBÓNICA:**

**Beta – 308033**

2640 +/-30 BP

<b>830 - 790 Cal BC 2<math>\sigma</math></b>	(2780-2740 Cal BP)
(97%)	

**MOSTRA CARB03 NEI 5:**

**TIPO DE MATERIAL:** CARBÓN

**DESCRICIÓN DA ORIXE:** UE452

Nivel de recheo dunha foxa (UE 445) localizada no Sector 2 da escavación. Trataríase do depósito de recheo máis antigo, polo que a data radiocarbónica marcaría o inicio da colmatación de dita estrutura.

**RESULTADO DA DATACIÓN RADIOCARBÓNICA:**

**Beta – 308036**

2190 +/-30 BP

<b>370 - 170 Cal BC 2<math>\sigma</math></b>	(2320-2120 Cal BP)
--	--------------------

## **MOSTRA CARB07 NEI 6 (Beta-303830)**

(Variables: C13/C12=-24.9 :lab. mult=1)

**Laboratory number:**

**Beta-303830**

**Conventional radiocarbon age:**

**2040±30 BP**

**2 Sigma calibrated result:**

**(95% probability)**

**Cal BC 160 to 130 (Cal BP 2110 to 2080)**


**Cal BC 110 to CAL AD 20 (Cal BP 2060 to 1930)**

Intercept data

Intercepts of radiocarbon age with calibration curve: Cal BC 40 (Cal BP 1990)

**1 Sigma calibrated result: (68% probability)**

Cal BC 90 to 80 (Cal BP 2040 to 2030) and  
Cal BC 50 to 30 (Cal BP 2000 to 1980) and  
Cal BC 30 to 20 (Cal BP 1980 to 1970) and  
Cal BC 10 to CAL AD 0 (Cal BP 1960 to 1950)

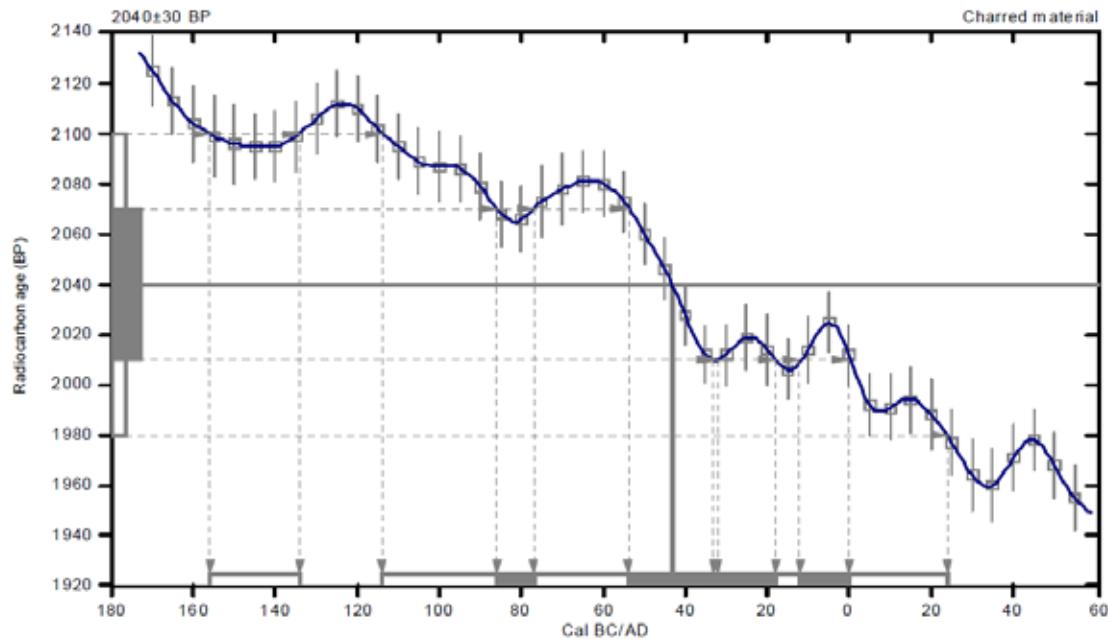

## MOSTRA UE526 NEI 9 (Beta-303831)

(Variables: C13/C12=-25.5 :la b. mult=1)

Laboratory number:

Beta-303831

Conventional radiocarbon age:

2470±30 BP

2 Sigma calibrated result:  
(95% probability)

Cal BC 760 to 680 (Cal BP 2720 to 2630)  
Cal BC 670 to 410 (Cal BP 2620 to 2360)


Intercept data

Intercepts of radiocarbon age with calibration curve:

Cal BC 730 (Cal BP 2680) and  
Cal BC 690 (Cal BP 2640) and  
Cal BC 660 (Cal BP 2610) and  
Cal BC 650 (Cal BP 2600) and  
Cal BC 540 (Cal BP 2490)

1 Sigma calibrated result: (68% probability)

Cal BC 750 to 680 (Cal BP 2700 to 2630) and  
Cal BC 670 to 610 (Cal BP 2620 to 2560) and  
Cal BC 600 to 520 (Cal BP 2550 to 2470)

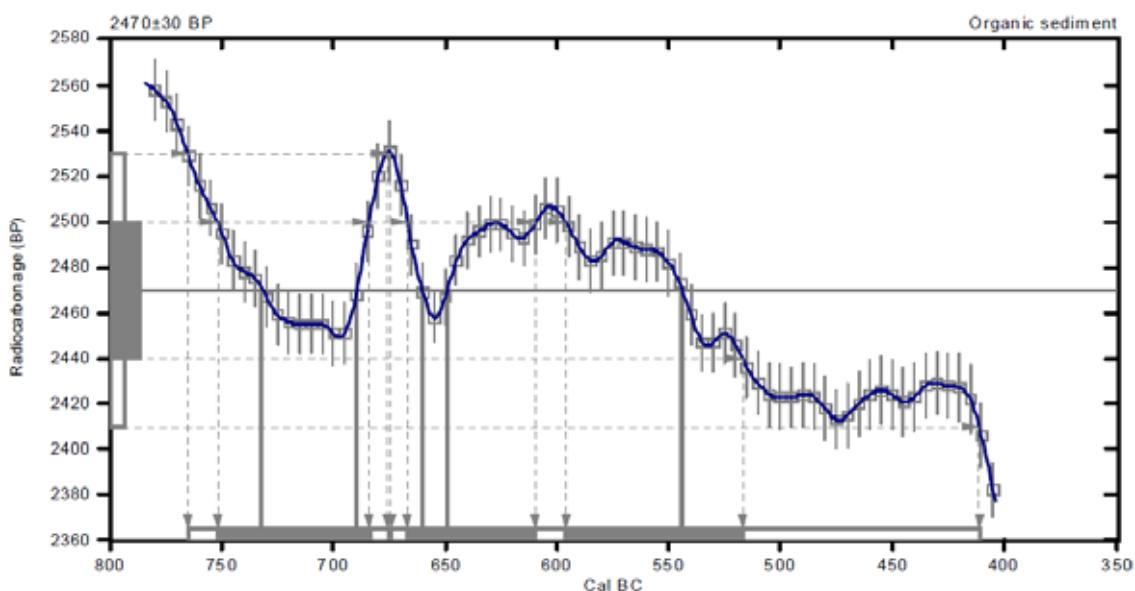

## MOSTRA UE536 NEI 7 (Beta-303832)


(Variables: C13/C12=-25.7 :la b. mult=1)

Laboratory number: **Beta-303832**  
Conventional radiocarbon age: **2930±30 BP**  
2 Sigma calibrated result:  
**(95% probability)** **Cal BC 1260 to 1230 (Cal BP 3210 to 3180)**  
**Cal BC 1220 to 1020 (Cal BP 3170 to 2970)**

Intercept data

Intercepts of radiocarbon age with calibration curve: Cal BC 1130 (Cal BP 3080)

1 Sigma calibrated result: (68% probability) Cal BC 1210 to 1200 (Cal BP 3160 to 3150) and  
Cal BC 1190 to 1140 (Cal BP 3140 to 3090) and  
Cal BC 1130 to 1110 (Cal BP 3080 to 3060) and  
Cal BC 1100 to 1080 (Cal BP 3050 to 3030) and  
Cal BC 1060 to **1060** (Cal BP 3010 to 3000)

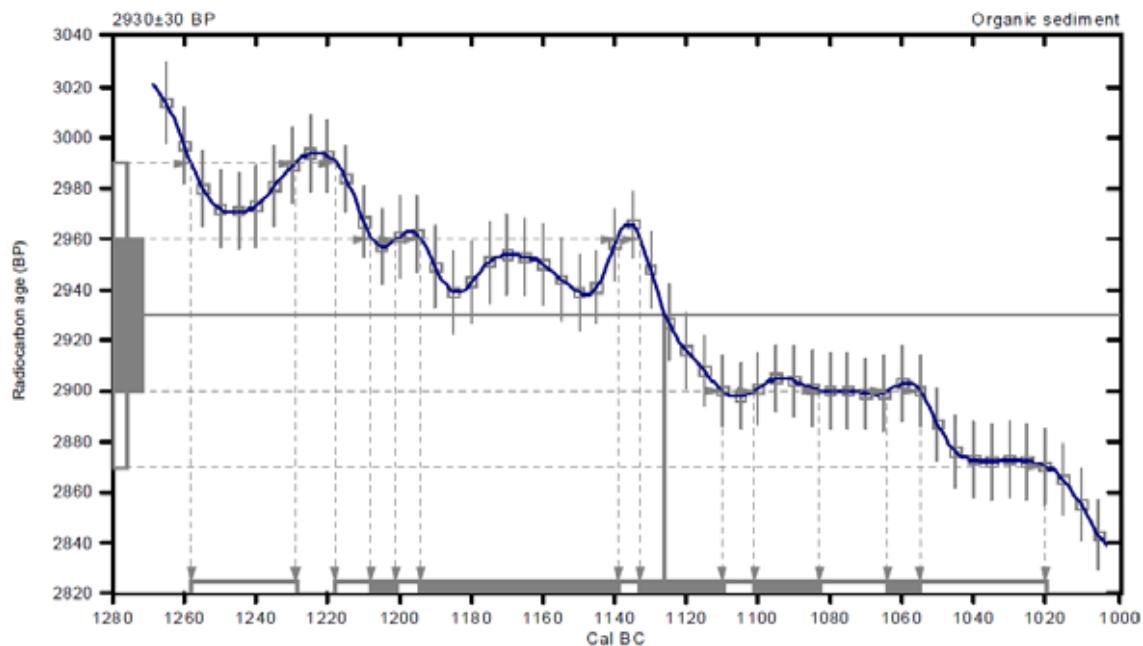

## **MOSTRA UE598 NEI 8 (Beta-303833)**

(Variables: C13/C12=-25.3 :la b. mult=1)

**Laboratory number:** Beta-303833


**Conventional radiocarbon age:** **2640±30 BP**

**2 Sigma calibrated result:  
(95% probability)** **Cal BC 830 to 790 (Cal BP 2780 to 2740)**

Intercept data

Intercepts of radiocarbon age with calibration curve: Cal BC 800 (Cal BP 2750)

1 Sigma calibrated result: (68% probability) Cal BC 810 to 800 (Cal BP 2760 to 2750)

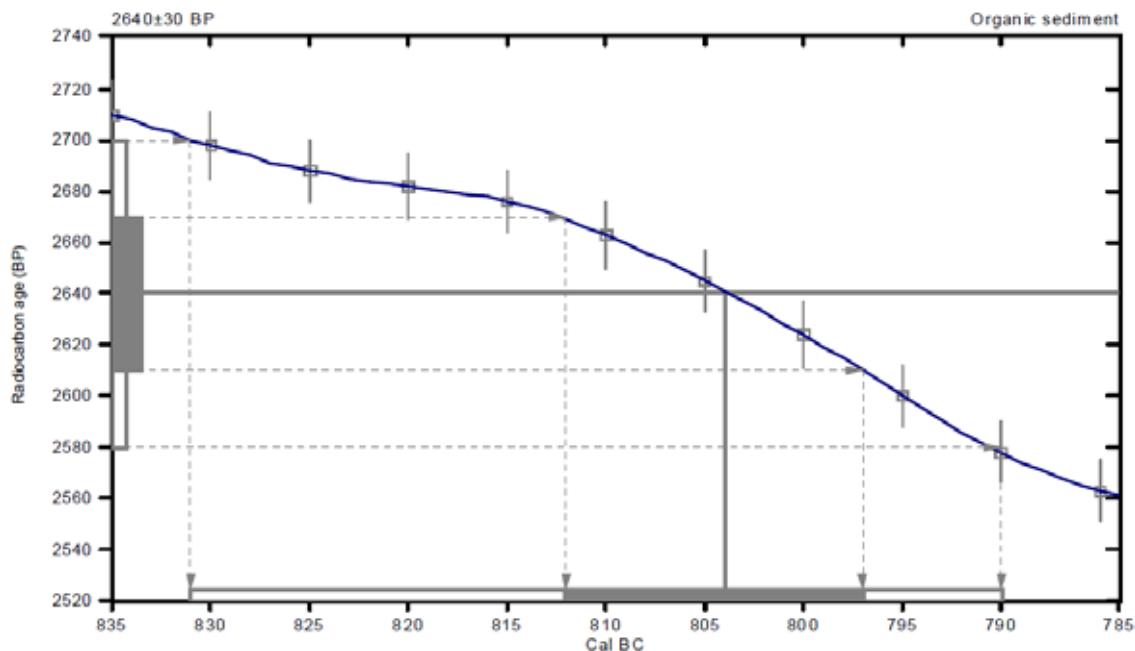

## **MOSTRA CARB03 NEI 5 (Beta-303836)**

(Variables: C13/C12=-25.8 :la b. mult=1)

Laboratory number: **Beta-303836**


Conventional radiocarbon age: **2190±30 BP**

2 Sigma calibrated result:  
(95% probability) **Cal BC 370 to 170 (Cal BP 2320 to 2120)**

Intercept data

Intercepts of radiocarbon age with calibration curve: Cal BC 350 (Cal BP 2300) and  
Cal BC 320 (Cal BP 2270) and  
Cal BC 310 (Cal BP 2160)


1 Sigma calibrated result: (68% probability) Cal BC 350 to 290 (Cal BP 2300 to 2240) and  
Cal BC 230 to 200 (Cal BP 2180 to 2150)

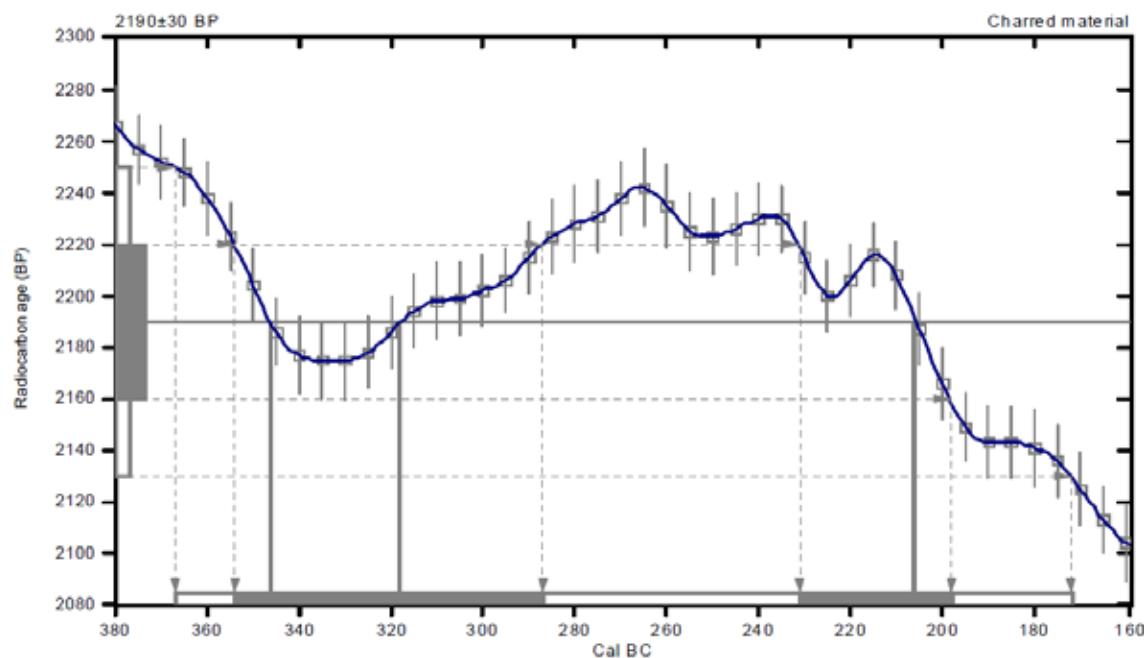

## 2. PRECISIÓN DAS MOSTRAS.

As datacóns radiocarbónicas obtidas sobre as mostras provintes da intervención arqueolóxica de Neixón 2011, poden considerarse relativamente precisas, dado que a desviación de ningunha das mesmas supera os 30 anos. Non obstante, ó igual que ocorría nas mostras datadas en campañas anteriores, detéctanse algunas dificultades nalgúnha das mostras, derivadas fundamentalmente dos problemas existentes na curva de calibración nos momentos de transición entre a Primeira e a Segunda Idade do Ferro, que inciden considerablemente na imprecisión dos valores.

Esta problemática resulta evidente na **Mostra UE526 NEI 9 (Beta-303831)** cun resultado praticamente idéntico ó da **Mostra 86 (Beta-290918)** realizada tras a intervención do ano 2010. Neste caso, non obstante, existen outros comportamentos irregulares que non poden identificarse con este episodio concreto de anomalías na curva de calibración, como ocorre coa **Mostra UE536 NEI 7 (Beta-303832)**.

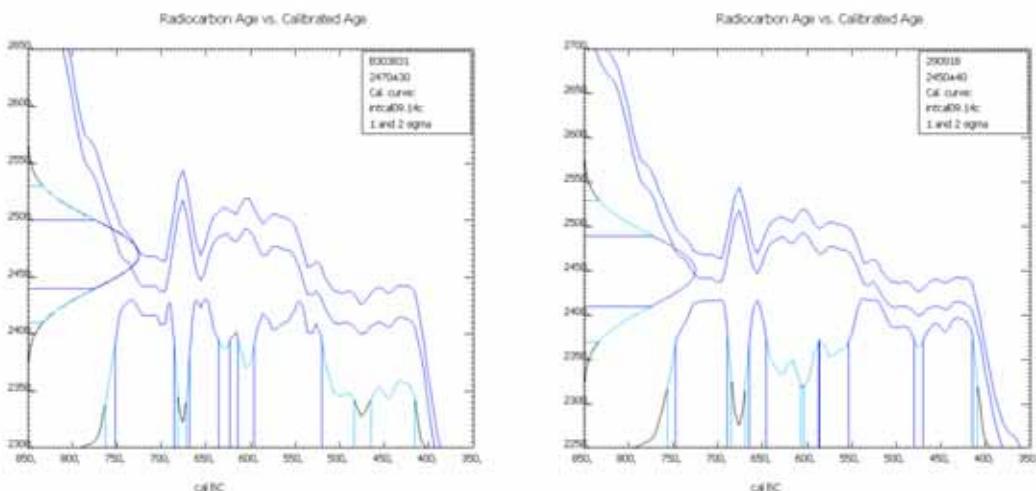

Resultados das datacóns de Beta 303831 (2011) e Beta 290918 (2010), ambas estatísticamente moi semellantes,  
nas que poden observarse as anomalías na curva de calibración existentes entre os S VII e V a.C.

### **3. INTERPRETACIÓN E CONTEXTUALIZACIÓN DOS RESULTADOS ACADADOS.**

SECTOR 2:


Ambas mostras (**Beta-308030** e **Beta-308036**) se corresponden coa Segunda Idade do Ferro, situándose o seu límite inferior no primeiro terzo do S. IV a.C., para logo estenderse ate o cambio de Era. A datación máis antiga é a **CARB03 NEI5 (Beta-308036)**, correspondente a un anaco de carbón recuperado no depósito máis antigo (UE 452) do recheo de colmatación dunha foxa (UE 445) de forma ovalada que xa fora parcialmente intervida durante a campaña de 2005. Esta datación amosa un rango temporal que vai dende o segundo terzo do S. IV a.C. ate o primeiro cuarto do S. II a.C. Nesta unidade se recuperou material cerámico e metálico cuxas características debería esperarse apunten cara unha cronoloxía semellante á amosada pola datación radiocarbónica. Así mesmo, dada a súa posición estratigráfica esta mostra permitiría datar o momento aproximado no que a estrutura negativa comezou a colmatarse e, polo tanto, posiblemente os momentos inmediatamente posteriores ó seu abandono.



Ubicación das estruturas do Sector 2 que foron datadas radiocarbónicamente.

A segunda mostra analizada provinte deste sector é **CARB07 NEI 6 (Beta-308030)**, un anaco de carbón recuperado entre os sedimentos (UE 412) que colmatan unha estrutura negativa (UE 411) rodeada de pedras de xisto e que foi relacionada con algún tipo de actividade artesanal, quizás de natureza metalúrxica. Esta datación presenta certas dificultades dado que posúe dous intervalos de calibración  $2\sigma$ , un situado entre o 160 e o 130 a.C. e o segundo situado entre o 110 a.C. e o 20 da Nosa Era o que fai difícil determinar con certa exactitude o momento exacto de abandono da mencionada estrutura.

### Calibrated Age Ranges

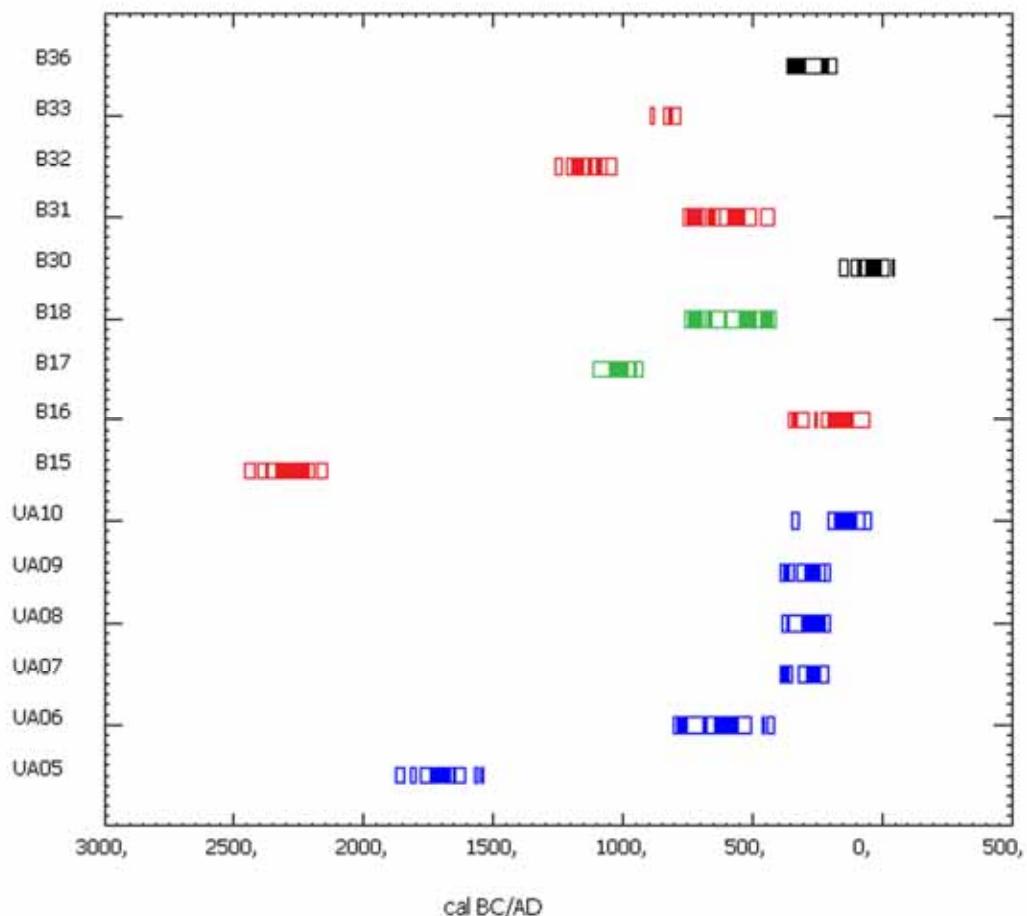


Datacóns radiocarbónicas disponibles para Os Castros do Neixón. Azul: datacóns realizadas na contorna do Castro Grande ate 2005 (segundo Parcero e Ayán, 2008); Vermello: datacóns realizadas no Sector 3 durante os anos 2010 e 2011; Negro: datacóns realizadas no Sector 2 durante o ano 2011; Verde: datacóns realizadas na Cata 3, intervida no ano 2010.

As datacóns realizadas neste sector resultan, en xeral, coherentes coas obtidas nas anteriores campañas de escavación realizadas no Castro Grande (**Ua-34407** a **Ua-34410**), situándose estas *grosso modo* e de xeito maioritario, nos momentos centrais da segunda metade do I Milenio a.C. (Séculos III e II) con posibles prolongacións das ocupacións ate os primeiros momentos da Nosa Era así como eventuais episodios de maior antigüidade.

### SECTOR 3:

No Sector 3 da excavación, o máis próximo ó Castro Pequeno, foron realizadas un total de 3 datacóns sobre mostras de sedimento (**Beta-308031** a **Beta-308033**), que veñen a sumarse ás dúas realizadas neste mesmo sector durante a campaña de 2010 (**Beta-290915** e **Beta-290916**).

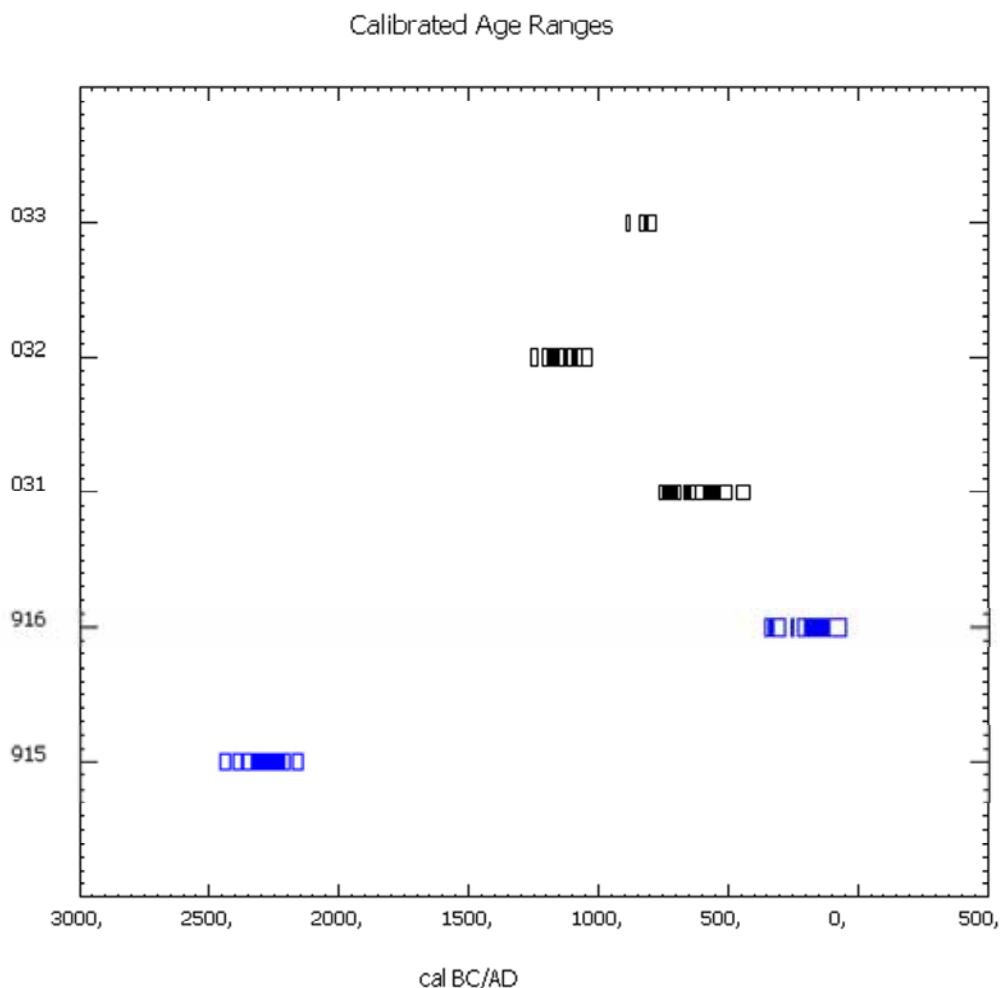


Datacóns radiocarbónicas disponibles para o Sector 3 da excavación. Azul: datacóns realizadas durante o ano 2010; Negro: datacóns realizadas durante o ano 2011.

As análises radiocarbónicas foron realizadas, nos tres casos, mediante AMS sobre mostras do sedimento que colmataba o interior de varios dos 58 postes documentados neste sector durante a última intervención, e que veñen a sumarse ós 69 previamente localizados durante a excavación do ano 2010. En conxunto, esta área presenta a nada despreciable cantidade de 127 buratos de poste, o que supón unha gran densidade deste tipo de vestixios, dada a

reducida extensión da área escavada neste sector. As tres datacóns presentan unha cronoloxía que pode atribuírse, de xeito xeral, ó Bronce Final e á Primeira Idade do Ferro. A máis antiga (**Beta-308032**) se sitúa no último cuarto do II Milenio a.C., mentres que as outras dúas (**Beta-308031** e **Beta-308032**) ocupan un tramo cronolóxico que ten o seu límite inferior no S. VIII a.C. para logo prolongarse, como momento máis recente, cara o S. IV a.C.

Estas datacóns contrastan coas obtidas neste mesmo sector durante a campaña anterior, pois ambas se correspondían ben con momentos moi más tempranos, como a segunda metade do III Milenio (caso de **Beta-290915**), ou ben algo máis recentes, nos séculos IV a I a.C. (**Beta-290916**). As novas datas permiten completar o segmento temporal existente entre os extremos aportados polas mostras obtidas en 2010, fornecéndonos unha nova imaxe deste sector da Punta dos Castros de Neixón como o escenario dunha hipotética sucesión de ocupacións humanas máis ou menos esporádicas ó longo de cáseque douce milenios.

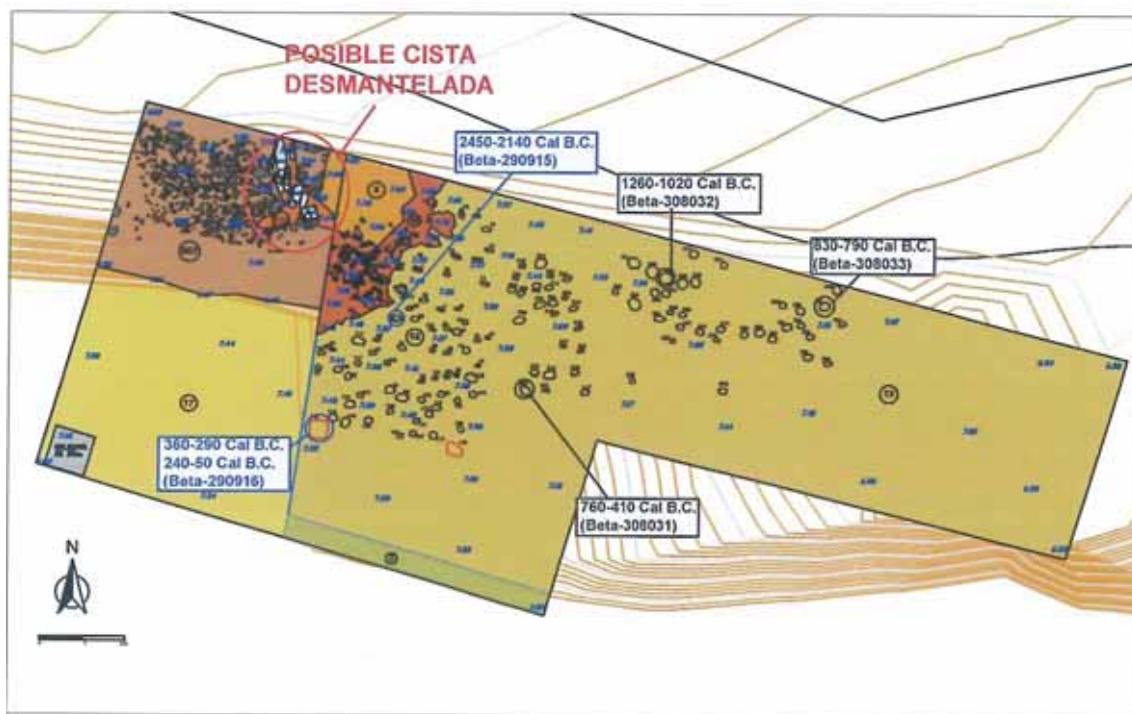

Ubicación das estruturas do Sector 3 que foron datadas radiocarbónicamente. Azul: datacóns obtidas durante a campaña de 2010; Negro: datacóns obtidas durante a campaña de 2011.

A ubicación e natureza das estruturas datadas nos permite aventurar unha serie de interpretacións acerca das características das ocupacións rexistradas

no Sector 3. Durante a campaña de 2011 se documentaron os restos dunha posible estrutura cistoide parcialmente desmantelada, o feito de que a datación de maior antigüidade (**Beta-290915**) se obtivese sobre unha mostra de sedimento provinte dun burato de poste relativamente próximo á devandita estrutura, fai pensar na posibilidade de que este burato de poste (e quizáis outros anexos) fosen o resultado dunha ocupación situable no Bronce Inicial e que sería inmediatamente anterior, senón incluso coetánea, á construción da posible cista.

Os restantes buratos de poste presentan unhas datacóns máis recentes, como era de esperar dunhas estruturas que se atopan nun nivel estratigráficamente superior ó burato datado no III Milenio a.C. Estas presentan unha serie de datacóns que se sitúan fundamentalmente nas etapas más antigas do Bronce Final, podendo prolongarse (no caso de **Beta-308031**) cara á Primeira Idade do Ferro. Cabería esperar, pois, que unha parte importante dos buratos de poste que se documentaron no Sector 3 se correspondan con este período, evidenciando quizáis un momento no que as ocupacións humanas neste punto da Península estarían representadas por estruturas perecedeiras.

Estes momentos de ocupación temprana ó longo da Idade do Bronce terían o seu reflexo en outros puntos da Península ademais de no Sector 3, como evidencia a datación (**Ua-34405**) procedente do recheo dun burato de poste localizado debaixo do parapeto SE do Castro Grande, e polo tanto anterior á construción do mesmo, ou as dúas datacóns realizadas na Cata 3 durante o 2010, unha das cales (**Beta-290918**) é estatísticamente idéntica a **Beta-308031** obtida no Sector 3, así como moi semellante á realizada sobre varios fragmentos óseos recuperados nun cuncheiro localizado no interior do foxo defensivo do Castro Grande (**Ua-34406**).

Así pois, todas estas datas semellan apuntar cara a posibilidade de distintas ocupacións durante distintos momentos da Idade do Bronce e inicios da Primeira Idade do Ferro, distribuídas ó longo de distintos puntos da Península do Neixón e cuxa estabilidade e intensidade resultan difíciles de determinar polo de agora.

Por último, cabe recordar que durante o 2010 foi documentada no Sector 3 unha foxa datada entre o 360 e 50 a.C. cal 2 $\sigma$  (**Beta-290916**), correspondente polo tanto á Segunda Idade do Ferro. Esta datación evidencia como este sector tamén foi escenario de actividades humanas durante o período no que a ocupación da Península do Neixón acadou o seu maior desenvolvimento. A presenza desta estrutura, fai que se plantexe a posibilidade de que unha parte dos buratos de poste documentados no Sector 3 se correspondan tamén con este momento máis recente.

Carlos Rodríguez Rellán

Mesa, Arizona

5 de Febreiro de 2012

## **4.7. ANÁLISE DOS MATERIAIS ARQUEOLÓXICOS<sup>11</sup>**

### **4.7.1. CERÁMICA**

#### **4.7.1.1. CERÁMICA PREHISTÓRICA**

Documentáronse catorce individuos que polas súas características técnicas e formais foron adscritos cronoloxicamente a intres prehistóricos, os cales aparecen en posición secundaria e mal conservados. Están realizados en arxillas de tonalidades alaranxadas e avermelladas ou grises e presentan na maioría dos casos unha textura groxeira, con alisados como acabado.

NE11/0379; NE11/0380; NE11/0370; NE11/0612; NE11/0835; NE11/0507;  
NE11/1091; NE11/0727; NE11/0722; NE11/0824; NE11/0381; NE11/0632;  
NE11/0374; NE11/1127

#### **4.7.1.2. CERÁMICA CASTREXA**

Identifícaronse numerosos exemplares pertencentes á produción castrexa. As pezas foron realizadas en arxillas de diversas tonalidades -alaranxada, avermellada, ocre e gris-, das que a maioría presentan unha textura depurada, sendo aínda así importante a porcentaxe das que presentan textura groxeira. Así mesmo, unha decena de pezas conservan evidencias de seren sometidas á acción do lume e vinte presentan cocción tipo sándwich.

Segundo a proposta de Alfredo González Ruibal (GONZÁLEZ RUIBAL, 2006-2007: 67-68) clasificouse a cerámica de producción castrexa dentro das tres fases cronolóxicas propostas para a división da Idade do Ferro:

- Fase I: Bronce Final - I Idade do Ferro (1000 a.C.- 400 a.C.)
- Fase II: II Idade do Ferro - século II a.C. (400 a.C.- 125/100 a.C.)
- Fase III: século II a.C. - conquista augústea (125/100 a.C.- 50-75 d.C.)

---

<sup>11</sup> Estudo e tratamiento de materiais a cargo da arqueóloga e restauradora Isabel Villaverde Barreiro e revisión realizada por Mario César Vila.

## **Fase I: Bronce Final - I Idade do Ferro (1000 a.C. - 400 a.C)**

### **Ola de bordo recto esvasado**

Esta ola é a forma maioritaria neste período, caracterizada por presentar un bordo recto, perfil alongado en ese e base plana. Atribúeselle unha cronoloxía que abarcaría desde os momentos finais do século IX ó século VI a. C.

Esta forma é equiparable ás denominadas pote 1 e 2 (BETTENCOURT, 2002: 11-12), forma 1 e 2 (MARTÍNS, 1990: 127-129), Neixón Pequeno (REY CASTIÑEIRAS, 1990-1991: 367-368), forma 1 (PEÑA SANTOS, 1992: 23; GONZÁLEZ RUIBAL, 2006-2007: 235-240).

NE11/0246; NE11/0413



NE11/0246

## **Fase II: II Idade do Ferro - século II a.C. (400 a.C. - 125/100 a.C.)**

### **Ola de bordo arestado**

Durante o período final da I Idade do Ferro ten lugar unha transformación no repertorio formal cerámico. Os bordos simples esvasados aparecen substituídos polos bordos arestados, precedentes dos arestados evolucionados, maioritarios ó longo da II Idade do Ferro. Considéranse unha evolución da forma Neixón Pequeno (GONZÁLEZ RUIBAL, 2006-2007: 255-257).

Esta forma cerámica mantense vixente entre os séculos IV a.C. e I d.C. (GONZÁLEZ RUIBAL, 2006-2007: 466, 481).

NE11/0469; NE11/0247; NE11/0358; NE11/0900; NE11/1032; NE11/0472;  
NE11/0476; NE11/0567; NE11/0650; NE11/0240; NE11/0244; NE11/0328;  
NE11/0787; NE11/0827



NE11/0240



NE11/0650-NE11/0900

### **Vasilla de bordo arrestado engrosado tipo Cíes**

Desde o punto de vista cronolóxico, esta vasilla fabricaríase durante a II Idade do Ferro, entre o século IV a. C. e o I d.C. Trátanse de vasillas globulares de pescozo cóncavo, beizo esvasado e bordo ensanchado, atopándose exemplares de tamaños variados.

NE11/1016; NE11/0884; NE11/0887; NE11/0903; NE11/0992; NE11/1095;  
NE11/1064; NE11/0400; NE11/0407; NE11/0471; NE11/0478; NE11/0819;  
NE11/0285



NE11/0400



NE11/0903

### **Xerra tipo Toralla**

Esta forma defínese por ter dúas asas verticais, bordo redondeado e unha curvatura mínima no corpo. Presenta decoración no pescozo e na cara frontal do asa, organizándose os motivos en cenefas horizontais e sendo características as liñas incisas.

NE11/0655; NE11/0810; NE11/1124



NE11/0655

### **Cunco tipo Corredoiras**

Tratase dun cunco ou recipiente hemiesférico que presenta un bordo invasado ou mesmo engrosado coa cara superior plana horizontal. É característica a decoración impresa con motivos en “follas de acacia”.

NE11/0529; NE11/0245; NE11/0411



NE11/0529

### **Vasilla tipo Cameixa**

Esta forma caracterízase por presentar un pESCOZO troncocónico e un corpo globular, con paredes finas e regulares.

NE11/0470-NE11/0475-NE11/0522



NE11/0470-NE11/0475-NE11/0522

### **Fase III : século II a.C. - conquista augústea (125/100 a.C. - 50-75 d.C.)**

Na Fase III prodúcense cambios importantes na tecnoloxía oleira que tenden a unha homoxeneización das distintas tradicións rexionais, sobre todo no caso das más meridionais. (GONZÁLEZ RUIBAL, 2006-2007: 487-489; 494-495).

## **Vasilla de bordo reforzado tipo Vigo**

Esta forma defínese como unha vasilla globular de grandes dimensíóns provista dun reforzo exterior en forma de baquetón, con frecuencia decorado.

NE11/0566



NE11/0566

## **Formas indeterminadas**

Formando parte do conxunto de pezas pertencentes á produción de cerámica castrexa, diferénciase un grupo de exemplares que lucen decoración. As composicións aparecen realizadas a través de diversas técnicas entre as que se distinguen espatulado, incisión, impresión, estampillado, ungulado ou decoración plástica.



NE11/0387



NE11/0473



NE11/1112

#### 4.7.1.3 CERÁMICA DE ÉPOCA ROMANA

Unha boa parte dos restos cerámicos recuperados durante as actuacións arqueolóxicas realizadas no Castro de Neixón remiten ao período romano.

#### **4.7.1.3.1. TERRA SIGILLATA HISPÁNICA**

A esta produción pertencen un conxunto composto por seis individuos, sendo unha representación mínima, en relación ó total de materiais cerámicos documentados.

A *terra sigillata* caracterízase por lucir un recubrimento de engobe de tonalidade e calidade variables e presentando en ocasións decoración. A denominación deriva do feito de que certos exemplares das producións altoimperiais presentan un *sigillum*, selo o marca de oleiro sobre o interior da base. A *terra sigillata* engloba diferentes producións atendendo ó ámbito xeográfico no cal foron fabricadas, vinculadas a uns contextos cronolóxicos definidos con bastante precisión. A *terra sigillata hispánica* (TSH) foi producida en territorio hispano e documéntase na cidade de Lugo cara mediados do século I d.C., competindo coa *terra sigillata gálica* (TSG), á que acabará por desprazar do mercado local a partir do ano 80 d.C. As formas hispánicas documentadas no ámbito galego reflicten boa parte do repertorio formal producido nos alfares do norte peninsular, procedendo de *Tritium Magallum*, complexo oleiro do Val do Ebro.

A TSH realiza-se con arxillas moi tratadas, de tonalidade avermellada clara ou rosada, con presenza de grans amarelos e algunas diminutas vacuolas e corte relativamente limpo pero non vítreo. O engobe que a recubre, xeralmente aplicado sobre ambas superficies é de cor avermellado ou avermellado alaranxado, brillante, adherente e compacto. Non obstante, avanzado o século II adopta un ton más alaranxado e perde compacidade e brillo.

#### **FORMAS DECORADAS**

##### **Forma 37**

Correspón dese cun cunco definido por un bordo recto ou lixeiramente inclinado cara ó interior, remarcado por unha acanaladura inferior seguida dunha moldura, corpo semiesférico e base de pé anular. Atendendo ó trazado do bordo establecéñse dúas variantes, unha na que é continuación da liña do corpo e outra na que mostra un perfil amendoado. Pode recibir decoración de maior ou menor complexidade ou estar lisa. Este recipiente é dos más abundantes de todo o repertorio formal da TSH, debido á súa funcionalidade, perdurando durante toda a fase altoimperial da

devandita producción, é dicir, entre os anos 50 e 300 d.C. (SOLOVERA SAN JUAN, 1987: 97-98).

NE11/0747



NE11/0747

### **PEZAS DE ATRIBUCIÓN INDETERMINADA**

Formando parte do conxunto de pezas pertencentes á producción de *Terra Sigillata* Hispánica, recolléronse dous fragmentos de reducidas dimensións e adscrición tipolóxica indeterminada.

NE11/0797; NE11/0901

### ***TERRA SIGILLATA HISPÁNICA TARDÍA***

Xorde a TSHT en contextos do século III d.C, sendo o século IV a súa época de maior desenvolvemento, monopolizando o mercado ata a primeira metade do século V para interromper a súa fabricación cara o primeiro cuarto do século VI. Neste período revitalízanse antigos obradoiros e xorden outros novos, ó tempo que se recorre a innovadoras técnicas de produción sen romper a tradición formal e decorativa anterior.

Esta vaixela de luxo caracterízase por estar elaborada nunha pasta de cor alaranxado rosado, que contén abundantes materiais non plásticos, predominando o seixo sobre o feldespato, feito que testemuña o abandono das arxillas calcáreas. As superficies aparecen xeralmente recubertas por un engobe avermellado claro ou alaranxado, máis próximo ao propio das producións africanas que ao da TSH altoimperial, moi poroso, fino e de compacidade e brillo variables.

## FORMAS DECORADAS

### Forma 37

Distínguese este cunco polo seu amplio bordo vertical ou esvasado, corpo hemisférico ou globular e base que presenta en ocasións un pé anular moi baixo e moldura hispánica. Estableceronse dúas variantes. A Forma 37Ta posúe un bordo vertical ou esvasado con beizo, corpo hemisférico e base de pé anular baixo. A Forma 37Tb amosa un alto bordo esvasado con beizo de variado desenvolvemento formal ou non diferenciado, corpo globular e base que pode amosar pé anular baixo e moldura hispánica. Ambas as dúas variantes poden ser lisas ou lucir decoración. De xeito xeral, o seu período de vixencia esténdese entre a III centuria d.C e os momentos finais da V ou iniciais da VI, centrándose a forma 37Ta entre o século III e as décadas centrais do IV e a 37Tb entre o IV d.C e o primeiro cuarto do VI (LÓPEZ PÉREZ, 2004: 379, 382, 395-396).

Forma 37b NE11/0821



NE11/0821

## **PEZAS DE ATRIBUCIÓN INDETERMINADA**

Formando parte do conxunto de pezas pertencentes á produción de *Terra Sigillata* Hispánica Tardía, recolléronse dous fragmentos de reducidas dimensións e adscrición tipolóxica indeterminada.

TSHT NE11/0428; NE11/1061

### **4.7.1.3.2 CERÁMICA COMÚN ROMANA**

A cerámica común romana resultou ser, xunto coa castrexia, unha das producións más representativas no conxunto de materiais exhumados.

As producións cerámicas comúns mellor coñecidas e más representativas do noroeste peninsular encóntranse na capital conventual lucense. A historia da cidade divídese en catro grandes etapas durante a Antigüidade, extrapolables en moitos aspectos a outros puntos do territorio galo. Primeiramente, as orixes, vinculadas ó mandato de Augusto, período do que non se recuperaron apenas vestixios que permitan definila fiablemente. A continuación, a primeira fase, desenvolveríase ao longo do século I d.C., definida pola convivencia de elementos indíxenas e foráneos. A segunda etapa abranguería as décadas iniciais da segunda centuria ata os finais da cuarta, correspondendo ó florecemento urbanístico e material da cidade, plenamente romanos. Finalmente a terceira fase faría referencia ós momentos finais do século IV ata a caída da cidade ás mans dos Suevos da que se localizaron escasos e pobres materiais. (ALCORTA IRASTORZA, 2001: 55).

### **CERÁMICA COMÚN ROMANA DA PRIMEIRA CENTURIA DA ERA**

Dentro do conxunto da cerámica realizada ó longo da primeira fase, encadrada na I centuria despois de Cristo, puideron establecerse dous tipos de pasta, unha indíxena e outra influenciada polas técnicas romanas. Os barros do primeiro grupo caracterízanse por posuír tonalidades escuras, agrisadas, mouras e acastañadas, non sempre uniformes. En cambio, as pastas do segundo tipo presentan cores agrisadas claras e ocres avermellados. Non obstante, a composición mineralólica é similar entre ambos os dous, así predominan as partículas micáceas, ás que se suman puntos brancos, negros e vermellos, diferenciándose únicamente nunha maior porcentaxe de desgraxantes cuarcíticos nas pastas influenciadas, o que lle

confire maior compacidade e resistencia á fractura, en oposición á fraxilidade e aspecto areento propio das indíxenas (ALCORTA IRASTORZA, 2001: 57).

### **Forma L1**

Esta ola presenta un perfil sinuoso, ombro invasado e arqueado, bordo oblicuo esvasado con fronte superior horizontal áinda que poden darse outros deseños (ALCORTA IRASTORZA, 2001: 81). Cronoloxicamente sitúase no século I d.C.

NE11/1007



NE11/1007

### **CERÁMICA COMÚN ROMANA DOS SÉCULOS II AO V D.C.**

A partires do século II d.C., a cerámica común romana elabórase cunha maior variabilidade de arxillas. Identificáronse seis grupos de pasta, de diferentes características, apropiadas para a realización de formas definidas.

O primeiro grupo confórmano aquelas pastas de tonalidade negra, groseiras, compostas por unha importante porcentaxe de partículas desgraxantes grandes calibres, especialmente mica e seixo, o que lle confire un aspecto moi basto. Trátanse de barros xeralmente pouco manipulados, caracterizados por unha gran presenza de vacuolas, escasa compacidade, elevada fraxilidade e doadamente degradables. A propia natureza da pasta determina en boa medida a aparencia e tratamento externo que recibirán as pezas con ela elaboradas, limitándose a superficiais afinados e finas aguadas, dominando un aspecto rugoso. Así pois estas

amalgamas están destinadas á elaboración de olas de cociña (ALCORTA IRASTORZA, 2001: 159).

O segundo grupo está definido por barros de cor negro, cunha escasa presenza de partículas desgraxantes de reducido tamaño, entre as que predominan as micáceas e en menor medida as cuarcíticas, xunto a puntos negros e vermellos. Os núcleos aparecen depurados, compactos, resistentes á fractura e de corte recto e limpo. O coidado tratamento das pastas determina uns acabados más detidos, predominando os afinados e brunidos nas superficies externas das pezas. Son pastas apropiadas para a elaboración de recipientes de almacenaxe, pequenas olas espatuladas, vasos, xerras, pratos e fontes (ALCORTA IRASTORZA, 2001: 160).

O chamado grupo 3 caracterízase por unha pasta de cor gris, con presenza de partículas micáceas, cuarcíticas de tamaño pequeno e medio e grans avermellados e negros illados. Son barros pouco manipulados, de aspecto groseiro e poroso, de modo que ofrecen unha escasa resistencia ó corte e dificultan a decoración, reducindo esta a un simple espatulado. Utilízanse para elaboración de pezas destinadas á cocción, manipulación ou mesmo conservación de alimentos, é dicir, principalmente potas de grande tamaño e en menor medida fontes de viseira e xerras trilobuladas (ALCORTA IRASTORZA, 2001: 160).

O cuarto grupo de pasta presenta unha tonalidade agrisada e unha práctica ausencia de desgraxantes cuarcíticos ou de reducido tamaño os escasos existentes, aínda que se constata unha presenza abundante de mica. Son barros de grande compacidade e relativa dureza, que ofrecen resistencia ó corte, amosando fracturas limpas e rectilíneas, posibilitando acabados moi coidados. Resérvase á manufactura de vasillas finas de mesa ou almacenaxe, remitindo a un idéntico repertorio formal que o propio do segundo grupo (ALCORTA IRASTORZA, 2001: 161).

Caracteriza o grupo número 5 de pastas un ton ocre, ademais dunha importante presenza de partículas cuarcíticas que lle confiren un aspecto algo areento, groseiro e certa fraxilidade, que favorecen a súa degradación e imposibilitan un coidado tratamiento externo, limitándose, en certos casos, a un elemental afinado. Habitualmente emprégase este tipo de barro na creación de formas destinadas a almacenaxe e labores de cociña alleos á acción directa do lume. As formas predominantes son comúns ós grupos de pastas groseiras, como morteiros, potas de

almacenaxe e en menor medida as cuncas, xerras e pratos (ALCORTA IRASTORZA, 2001: 161).

O sexto grupo de pastas constitúeno aquelas de cor ocre, composición micácea, textura fina e relativa dureza. Habitualmente estes barros presentan un coidado tratamento decorativo, mediante a aplicación dun engobe avermellado semibrillante, pigmentacións parciais ou bandas pintadas sobre a cara máis visible das pezas, aos que se suman incisións e acanaladuras. Así pois, trátase dunha amalgama reservada especialmente á realización de formas de mesa, xunto a algunas propias de almacenaxe, tales como vasillas troncocónicas, cuncas, pratos, fontes e xerras (ALCORTA IRASTORZA, 2001: 162).

### **Forma EP1**

Defínese este recipiente por presentar un bordo non diferenciado, beizo biselado, parede oblicua e base plana. Establecéronse tres variantes en función do módulo, de tal xeito que o diámetro medio destas pezas abrangue entre os 15 e os 50 cm. A superficie externa adoita recibir un delicado afinado e a interna un engobe avermellado semibrillante, que se estende ata o exterior do bordo. Estes recipientes carecen de decoración e están reservados a diversas funcións como a preparación de alimentos, labores menores de cociña ou o servizo de mesa, así como os asociados a contextos funerarios como elementos integrantes do enxoaval, podendo actuar de tapadeiras de furnas. Foron datados entre a II e IV centuria d.C. (ALCORTA IRASTORZA, 2001: 344-346).

NE11/0716; NE11/0580



NE11/0716

### **Forma I35, imitación da Forma 35 de TSH**

Estes recipientes amosan un perfil parelllo ao da forma 35 de *terra sigillata* hispánica á que copian, diferindo unicamente no bordo, que tende á horizontalidade. O diámetro de boca oscila entre os 12 e 20 cm, as pastas son do grupo 6, a superficie interna está recuberta por un engobe avermellado, a externa coidadosamente afinada e non loce decoración. Estas cuncas serían utilizadas no servizo de mesa, sen precisar un uso colectivo ou individual, e estarían datadas no século III d.C. (ALCORTA IRASTORZA, 2001: 370-372).

NE11/0333



NE11/0333

### **Forma O7, ola de bordo triangular globular**

Este tipo presenta un bordo triangular engrosado, corpo ovoide, base plana e carece de asas. Sitúase a apertura de bordo desta vasilla entre os 20 e 25 cm, sendo elaborada en barro de tonalidade negra ou marrón escura con abundantes partículas micáceas e cuarcíticas. En canto ao aspecto externo, é habitual o rematado sucinto e relativamente frecuente con decoración peiteada. Trátase dunha ola utilizada nas labores de cocciña á que se lle atribúe unha cronoloxía baxoimperial (ALCORTA IRASTORZA, 2001: 207-208).

NE11/0738



NE11/0738

### Pezas de atribución probable ou indeterminada

#### Forma V2/V2A

Esta forma presenta bordo esvasado non diferenciado, beizo redondeado, ombro invasado, arqueado e moi amplo, corpo sinuoso, asa única de perfil en ángulo e sección aplanada ou oval sen reafundimento lonxitudinal e con base resaltada. Foron diferenciadas tres variantes atendendo ó grupo de pasta no que fose elaborada a peza e a súa decoración. O V2 responde aos grupos 2 ou 4, ornados con espatulado. O V2A ao grupo 6, acompañados de bandas pigmentadas. O V2B realiza igualmente con barro do grupo 6, totalmente recuberto de engobe avermellado, liso ou espatulado. Son pezas de coidado tratamiento externo, todas elas afinadas, de calidade variable atendendo á variante na que se encadren. O diámetro máximo de bordo varía entre os 7 e o 8 cm. Trátase dun vaso destinado ao uso individual, datado entre mediados do século II d.C. e os intres finais da IV e iniciais da V centuria d.C. (ALCORTA IRASTORZA, 2001: 265-270).

NE11/0426



NE11/0426

Este epígrafe engloba un reducido grupo de individuos que teñen en común o feito de tratarse de cerámica común fina da que non puido ser identificada a súa procedencia. Os exemplares vinculados a este epígrafe foron realizados en pastas de cor beige todas elas de textura depurada.

NE11/0430; NE11/0430; NE11/0447



NE11/0430

#### **4.6.1.4. ÁNFORA<sup>12</sup>**

A revisión dos materiais anfóricos da intervención executada durante o ano 2011 no xacemento de Neixón presenta un panorama bastante homoxéneo no referente a producións e tipos documentados.

Pódese realizar unha primeira diferenciación entre as producións, documentándose produtos procedentes da Bética e da Lusitania e, a pesares da alta fragmentación das pezas, diferenciándose varios tipos dentro de cada unha das producións. Cronoloxicamente os materiais se sitúan no cambio de era, entre os séculos I a.C e I d.C. Como excepción á maioría das pezas documentadas, típicas do momento da chegada de Roma ao NW, aparece un anaco dunha tradición oleira anterior, un anaco dunha peza de tradición púnica atribuible a algúns alfaros coñecidos como “Círculo del Estrecho”.

### **PRODUCIÓN HISPANAS**

#### **Ánforas béticas**

A grande maioría dos materiais béticos documentados no Neixón, proceden da bacia media e final do Guadalquivir, o que é lóxico xa que toma o relevo produtivo e comercial antes monopolizado polas cidades da costa, especialmente por *Gadir*. Primeiro a zona de influencia marítimo-fluvial do entorno de *Hispalis*, logo, todo o val do río ate *Corduba*, incluíndo o baixo val do Genil con centro en *Astigi*.

As producións béticas do Guadalquivir son facilmente identificables polas súas pastas, xa que presentan un aspecto areoso característico, no que os seixos sedimentarios -caracterizados polo seu aspecto rodado identifiable a simple vista- sobresaen dentro dos elementos que componen os desgraxantes.

No caso dos materiais documentados na campaña de 2011, diferéncianse dúas producións atendendo ás pastas. Por unha banda documéntanse as típicas pastas da bacia final -do entorno do *Lacus Lagustinus*- de cor pardo, compactas, duras e cos materiais sedimentarios característicos e, doutra banda, de pasta de aspecto

---

<sup>12</sup> Revisión dos materiais anfóricos realizada polo arqueólogo Rafael Rodríguez Martínez.

similar, pero de tonalidade diferente –alaranzadas- e compacidade menor, que poderían proceder do entorno da antiga *Hispalis*.

No tocante ós tipos documentados, debido á fragmentación coa falta de elementos morfolóxicos das pezas, só se poderían adscribir con seguridade ao tipo Haltern 70.

### **Forma Haltern 70**

Tamén clasificada como Augst 19, Callender 9, Camulodunum 185A, Peacock & Williams 15 e Peacock & Williams 61. Trátase dun recipiente de corpo ovoide, co diámetro máximo na parte superior do corpo. Posúe unha altura de entre 65 e 70 cm. O bordo é corto e vertical, levemente convexo e en ocasións lixeiramente volto cara fóra, rematando nun colo corto. As asas son curtas e presentan unha sección ovalada partida por un sulco central. O pé ou pivote é semioco e presenta unha altura media de 5 cm. Os últimos traballos que se veñen realizando sobre este contedor indican unha serie de precisóns evolutivas podéndose resumir en que as pezas da segunda metade do século I a.C. terían a parte superior do bordo redondeado ou plano e a partires da época de Claudio aparecerían sulcos, estrías e outros perfís irregulares.

Este contedor procede de alfares do curso medio e alto do Guadalquivir e cronoloxicamente semella que fai á súa aparición cara o ano 50 a.C. pervivindo ate o 75 d.C. Trátase do tipo ánforico máis documentado no NW para niveis altoimperiais.

Outro tipo que podería existir no Neixón é a Ovoide 4, tipo aínda en proceso de definición, moi similar á Haltern 70 e con pastas idénticas. A falla de elementos formais de atribución impiden avalar dita existencia.

NE11/0284; NE11/0286; NE11/0353; NE11/0424.



NE11/0286

### **Pezas de adscripción indeterminada**

Existen varios exemplares dos que non foi posible establecer a súa caracterización formal debido ao seu estado fragmentario, pero que poderían ter correspondido a exemplares do tipo anteriormente descrito.

NE11/0351; NE11/0356; NE11/0359; NE11/0342; NE11/0341; NE11/0332;  
NE11/0347; NE11/0360; NE11/0348; NE11/0352; NE11/0336; NE11/0337;  
NE11/0357; NE11/0349

### **PRODUCIÓN LUSITANA**

A producción de ánforas lusitanas aínda está en proceso de definición, xa que , se ben coñécense os produtos, descoñécense na gran parte dos casos os alfares e fornos, de aí que moitos dos tipos identificados como lusitanos, non son máis que producións lusitanas de tipos béticos ou tarraconenses con pastas diferentes.

As pastas lusitanas, caracterízanse por ser doadamente fracturables, con presenza de abundantes desgraxantes, especialmente pegmatites e seixos de sedimentación fluvial (similares aos béticos), pola súa cor vermello laranxa e en moitos casos porque o cerne presenta unhas bandas de diferente tonalidade respecto ao resto da pasta.

De novo a fragmentación dos materiais documentados impide facer unha clasificación clara, aínda que só poda falar dun exemplar posiblemente correspondente ao tipo Lomba do Canho 67.

### **Lomba do Canho 67**

Toma á súa denominación do campamento romano de Arganil (Portugal) (FABIAO, 1989). O corpo destas ánforas posúe unha tendencia cilíndrica cunha altura aproximada de 75 cm. O bordo está lixeiramente inclinado cara o exterior, aínda que en ocasións é totalmente recto. A característica fundamental é a pronunciada moldura que destaca na unión entre o bordo e o colo. As asas son curtas e arqueadas presentando unha sección elipsoidal con nervadura ou sulco central -o que as asemella ás das Haltern 70- con pivote ou pé curto. Cronoloxicamente fai á súa aparición a mediados do século I a.C. perdurando ate comezos do século I d.C.

### **PRODUCCIÓN DO MEDITERRÁNEO ORIENTAL**

Documentouse un anaco de corpo dunha ánfora de tradición púnica, probablemente correspondente un ánfora da serie T.7.3 da tipoloxía establecida por Joan Ramón Torres. Caracterízase por presentar unha pasta bícroma, alaranxado o cerne e amarelo o exterior, con presenza de desgraxantes moi finos, xabronosa e fracturable. Cronoloxicamente é unha forma que comeza a producirse a mediados do século III a.C e que esmorece a principios do século I a.C.

NE11/0423



NE11/0423

## **PRODUCÍONS INDETERMINADAS**

En relación ás arxillas nas que foron realizados os exemplares documentados, existe grande variedade cromática e de texturas, con tonalidades beige, ocre, rosada, laranxa e gris, depuradas, groseiras e porosas.

Entre o conxunto destacan as pezas NE11/0943, NE11/0715, NE11/0843 que conserva restos de aguada ou engobado externo.






NE11/0994; NE11/0625; NE11/0598; NE11/0292; NE11/0291; NE11/0290; NE11/0289; NE11/0296; NE11/0287; NE11/0300; NE11/0997; NE11/0998; NE11/0999; NE11/1000; NE11/1001; NE11/0926; NE11/0288; NE11/0940; NE11/0800; NE11/0569; NE11/0928; NE11/0571; NE11/0933; NE11/0936; NE11/0295; NE11/0938; NE11/0627; NE11/0941; NE11/0942; NE11/0943; NE11/0576; NE11/0960; NE11/0499; NE11/0575; NE11/0376; NE11/0483; NE11/0410; NE11/0409; NE11/0408; NE11/0671; NE11/0406; NE11/0715; NE11/0425; NE11/1148; NE11/0708; NE11/0706; NE11/0687; NE11/0689; NE11/0700; NE11/0675; NE11/0647; NE11/0630; NE11/0468; NE11/0466; NE11/0639; NE11/0640; NE11/0464; NE11/0422; NE11/0646; NE11/0294; NE11/0649; NE11/0457; NE11/0440; NE11/0438; NE11/1076; NE11/0429; NE11/0463; NE11/0293; NE11/0902; NE11/0822; NE11/0892; NE11/0891; NE11/0890; NE11/0886; NE11/0885; NE11/0371; NE11/0904; NE11/0365; NE11/0533; NE11/0843; NE11/0845; NE11/0856; NE11/0858; NE11/0860; NE11/0861; NE11/0540; NE11/1090; NE11/1088; NE11/0924; NE11/0923; NE11/0916; NE11/0913; NE11/0920; NE11/0813; NE11/0812; NE11/0905; NE11/0914; NE11/0565; NE11/0568; NE11/0811

### **4.7.1.5. MATERIAL LATERICIO**





O material latericio, vinculado a estruturas de época romana aparece composto por fragmentos de *tegulae* con rebordos e entalles de diverso tipo e algún exemplar de *imbrex*.

Para a clasificación séguese a proposta tipolóxica de Pérez Losada baseada no tipo de entalles e de rebordos existentes.

## TIPOLOXÍA DE ENTALLES DE *TEGULAE*

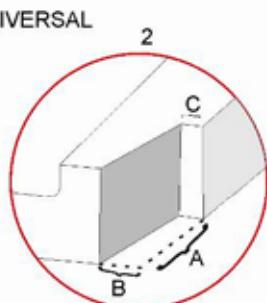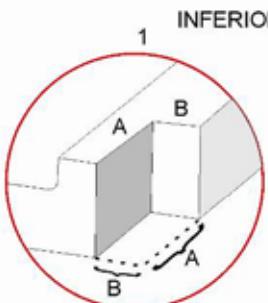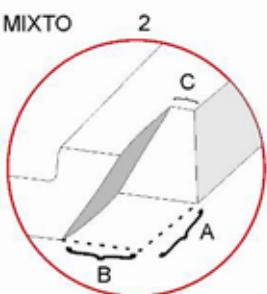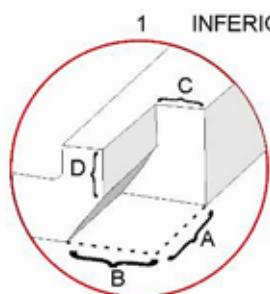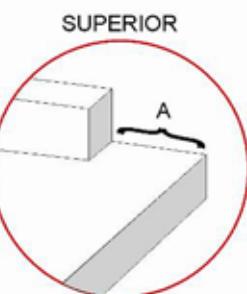

### INFERIOR OCULTO

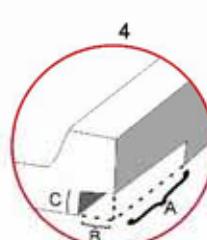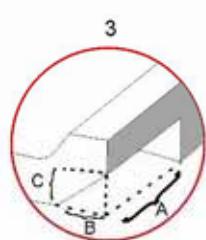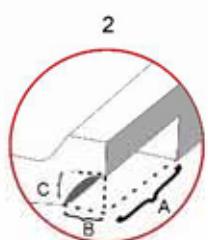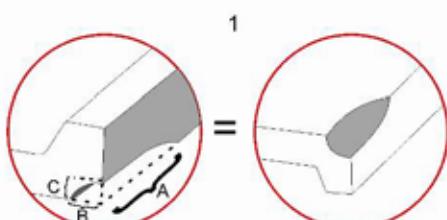

## TIPOLOXÍA DE REBORDOS DE *TEGULAE*

	I		II		III		IV		V		VI
	1		1		1		1		1		
	2		2		2						

(Seg. PÉREZ LOSADA, Ficha inédita de clasificación de *tegulae*)

**Tegula**

Peza de forma rectangular e plana, dotada de un ou dous rebordos laterais sobresaíntes de diverso tipo que, xunto ós diferentes entalles permitían o acaroado e suxeición dunha peza a outra a través do *imbrex*, evitando o paso da auga da chuvia entre ambas.

### ***Tegula con entalle inferior oculto, tipo 3***

NE11/1005



NE11/1005

### ***Tegula con rebordo tipo II***

Defínese por amosar cara externa vertical, interna oblicua e outra superior horizontal plana ou redondeada.

NE11/0796; NE11/1110; NE11/0864; NE11/1068

### ***Tegula con rebordo tipo III***

Presenta unha cara externa vertical, unha interna oblicua redondeada e unha superior horizontal plana.

NE11/0626; NE11/0631; NE11/0363



NE11/0363

#### **Tegula con rebordo tipo IV**

Tratase dun rebordo caracterizado por ter unha cara exterior vertical á que se lle une cun ángulo vivo outra oblicua redondeada.

NE11/0343; NE11/0863; NE11/0399; NE11/0398; NE11/0623



NE11/0623

#### **Tegula con rebordo tipo V**

Tipo definido por presentar cara externa vertical, interna oblicua redondeada e superior convexa, con unha única aresta e redondeada.

NE11/0405; NE11/0669; NE11/0364; NE11/0402; NE11/1005

### **Tegula con rebordo tipo VI**

Este tipo está definido por posuér unha cara externa vertical e unha interna oblicua que se xuntan formando unha única aresta.

NE11/0848



NE11/0848

Algúns fragmentos amosan dixitacións de remodelación relacionadas co traballo de acabado da *tegula*. Un exemplar conserva unha pegada dun animal (NE11/1103).

NE11/0626; NE11/0669; NE11/0343; NE11/0777; NE11/0631; NE11/0364;  
NE11/0363; NE11/0399; NE11/0398; NE11/0392; NE11/0624; NE11/0659;  
NE11/0848; NE11/0623; NE11/0395; NE11/1102; NE11/0362; NE11/1085;  
NE11/0869



NE11/1103

### **Imbrex**

A forma semicircular desta peza é a adecuada para cubrir os rebordos de dúas *tegulae* evitando así o paso de auga de chuva entre ambas. Realízanse en pastas groseiras, moi porosas, de diversas tonalidades, debido a que eran secadas ó sol.

NE11/0467; NE11/0465; NE11/1059; NE11/0732; NE11/0865



NE11/1059

### **Pondus**

Localizouse un fragmento de material latericio reutilizado como pesa. Presenta forma circular e perforación de sección circular na parte superior.

NE11/0842



NE11/0842

#### 4.7.2. MATERIAL NUMISMÁTICO

##### 4.7.2.1. ÉPOCA ROMANA

As

Localizouse unha moeda de adscrición cronolóxica romana. Trátase dunha moeda acuñada no século I e identificada como un as de Claudio, que goberna entre o 41 e o 54 d.C.

NE11/1270



NE11/1270 Anverso



NE11/1270 Reverso

#### 4.7.2.2. ÉPOCA MODERNA

##### **Maravedí reselado a III**

Identificouse un posible maravedí ilexible pero que conserva un sello que indica un cambio de valor realizado en época moderna.

NE11/1271



NE11/1271 Anverso



NE11/1271 Reverso

#### 4.7.3. METAIS

Documentouse unha pequena porcentaxe de metais en relación ó conxunto de materiais exhumados no transcurso da intervención. A maior parte dos exemplares atopáronse en posición secundaria non sendo posible determinar a súa adscrición cronolóxica. As materias primas identificadas nas que foron realizadas as pezas son o ferro e aliaxes de cobre. A gran mayoría das pezas son cravos e escouras de ferro. Así mesmo, existe un reducido conxunto de formas que non puideron ser identificadas debido á súa mala conservación.

#### FERRO

##### Cravo

NE11/0205; NE11/0207; NE11/0208; NE11/0220; NE11/0221; NE11/0222;  
NE11/0227; NE11/0230; NE11/0232; NE11/0233



NE11/0205

**Escoura**

NE11/0206; NE11/0212; NE11/0217; NE11/0218; NE11/0219; NE11/0223;  
NE11/0224; NE11/0226; NE11/0229; NE11/0231



NE11/0219

**Possible argola**

NE11/0216



NE11/0216

**Possible plaquiña**

NE11/0225

**ALEACIÓN DE COBRE**

**Escoura**

NE11/0209; NE11/0210; NE11/0228



NE11/0209

### **Pezas de adscripción indeterminada**

NE11/0204; NE11/0211; NE11/0213; NE11/0214; NE11/0215; NE11/0234

#### **4.7.4. VIDRO**

Recuperouse un número reducido de materiais realizados en vidro, constituído por un fragmento de bordo de forma indeterminada e unha conta, así como varios fragmentos de escouras, todos eles en posición secundaria e por tanto de adscripción cronolóxica indeterminada.

##### **Formas indeterminadas**

NE11/1266



NE11/1266

**Conta**

NE11/1261



NE11/1261

**Escoura**

NE11/1262; NE11/1263; NE11/1264; NE11/1265



NE11/1263

#### 4.7.5. LÍTICOS

No transcurso da actuación arqueolóxica exhumouse un conxunto heteroxéneo de trinta e catro pezas líticas, en posición secundaria, non sendo posible atribuír unha adscrición cronolóxica. As materias primas nas que foron realizadas son granito, cuarcita e xisto. As pezas documentadas reflexan un variado repertorio formal.

##### Muíño naviforme

NE11/1211; NE11/1212; NE11/1213; NE11/1233; NE11/1240



NE11/1240



NE11/1240

**Pezas de atribución probable ou indeterminada**

**Man de muíño**

NE11/1222; NE11/1241



NE11/1222



NE11/1222

## Cantos

NE11/1210; NE11/1214; NE11/1215; NE11/1216; NE11/1217; NE11/1218;  
NE11/1219; NE11/1220; NE11/1228; NE11/1229; NE11/1231; NE11/1232;  
NE11/1235; NE11/1238; NE11/1239; NE11/1242; NE11/1243; NE11/1244;  
NE11/1245; NE11/1246; NE11/1247; NE11/1248; NE11/1252



NE11/1235



NE11/1248

**Pesa de tear**

NE11/1236

**Opérculo**

NE11/1237

**Lasca**

NE11/1250

**Alisador**

NE11/1251



NE11/1237


#### 4.7.6. DISPERSIÓN DO MATERIAL ARQUEOLÓXICO POR SECTORES E UNIDADES ESTRATIGRÁFICAS

##### SECTOR 1

###### Foxo 1


**UE302:** 3 pezas de ánfora, 1 peza de cerámica común romana e 3 pezas de material de construcción lateriricio. 1 peza metálica indeterminada.

**UE305:** 1 peza de ánfora e 1 peza de material de construcción latericio. 1 peza metálica indeterminada.

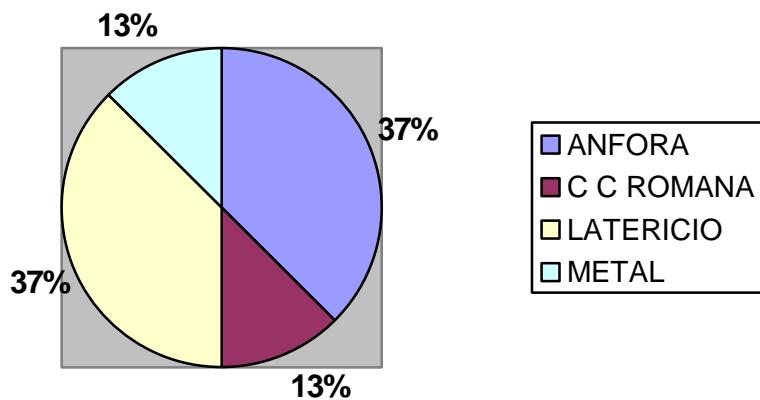

###### Foxo 2

**UE700:** 5 pezas de cerámica castrexa, 3 pezas de ánfora, 7 pezas de cerámica común romana, 1 peza de TSH e 4 pezas de material de construcción lateriricio. 1 peza de vidro indeterminada. 1 clavo.

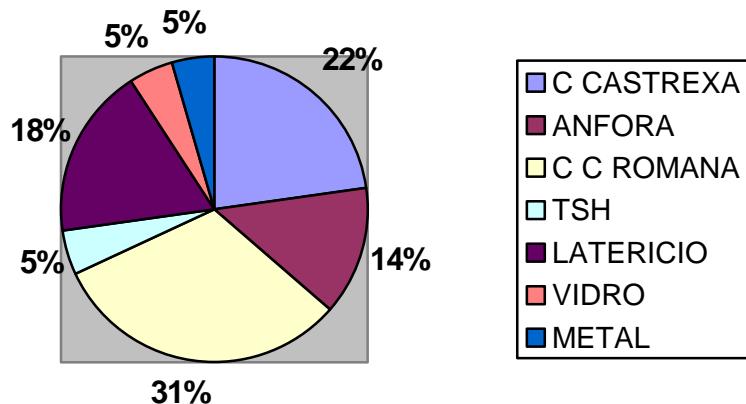

## **SECTOR 2**

**UE1:** 6 pezas de cerámica castrexa, 4 pezas de ánfora, 1 peza de cerámica común romana, 2 pezas de cerámica indeterminada e 3 pezas de material de construcción lateriricio. 1 lítico.

**UE400:** 12 pezas de cerámica castrexa, 3 pezas de cerámica común romana e 5 pezas de material de construcción lateriricio. 1 escoura de vidro. 1 posible argola.

**UE401:** 8 pezas de cerámica prehistórica, 148 pezas de cerámica castrexa, 26 pezas de ánfora, 15 pezas de ánfora bética, 2 pezas de ánfora lusitana, 29 pezas de cerámica común romana, 1 peza de TSH, 1 peza de TSHT e 28 pezas de material de construcción lateriricio. 1 clavo e 1 escoura. 5 líticos: 4 cantos e 1 lasca.

**UE406:** 3 pezas de cerámica castrexa, 1 peza de cerámica común romana e 1 peza de material de construcción lateriricio.

**UE412:** 14 pezas de cerámica castrexa, 3 pezas de cerámica común romana e 1 peza de material de construcción lateriricio. 1 posible placa de ferro.

**UE415:** 1 peza de TSHT.

**UE416:** 1 peza de cerámica castrexa e 1 peza de cerámica indeterminada.

**UE417:** 1 peza de cerámica castrexa.

**UE425:** 11 pezas de cerámica castrexa, 3 pezas de cerámica común romana, 2 pezas de ánfora e 1 peza de material de construcción lateriricio.

**UE437:** 2 pezas de cerámica común romana. 1 escoura.

**UE440:** 1 peza de cerámica prehistórica, 1 peza de cerámica castrexa, 5 pezas de cerámica común romana, 6 pezas de ánfora, 1 peza de cerámica común fina, 3 pezas de cerámica indeterminada e 9 pezas de material de construcción lateriricio. 1 escoura. 19 líticos: 9 cantos, 2 pezas de muiños naviformes, 1 peza de posible man de muiño e 7 pezas indeterminadas.

**UE446:** 43 pezas de cerámica castrexa.

**UE450:** 1 peza de cerámica prehistórica, 47 pezas de cerámica castrexa, 35 pezas de cerámica común romana, 24 pezas de ánfora, 1 peza de ánfora bética, 3 pezas de ánfora lusitana, 1 peza de ánfora púnica, 1 peza de TSHT, 21 pezas de cerámica indeterminada e 33 pezas de material de construcción lateriricio. 5 pezas de escouras de vidro e 4 clavos. 13 líticos: 8 cantos, 2 muiños naviformes, 1 fragmento de posible man de muiño, 1 posible opérculo e 1 peza indeterminada.

**UE451:** 43 pezas de cerámica castrexa, 3 pezas de cerámica común romana e 1 peza de ánfora bética. 1 conta de pasta vítrea.

**UE452:** 1 peza de cerámica prehistórica, 38 piezas de cerámica castrexa, 3 piezas de cerámica común romana, 4 piezas de cerámica indeterminada e 2 piezas de material de construcción laterírico. 1 lítico: pieza de muiño naviforme.


**UE458:** 1 lítico: posible sillar.

**UE460:** 1 pieza de material de construcción laterírico.

**UE462:** 7 piezas de cerámica castrexa, 1 pieza de cerámica común romana, 2 piezas de ánfora e 3 piezas de cerámica indeterminada.

**UE463:** 12 piezas de cerámica castrexa, 31 piezas de cerámica común romana, 20 piezas de ánfora, 2 piezas de ánfora bética, 1 pieza de cerámica indeterminada e 24 piezas de material de construcción laterírico. 1 clavo e 1 escoura.

**UE474:** 1 posible pieza de cerámica prehistórica, 17 piezas de cerámica castrexa e 1 pieza de cerámica indeterminada. 1 clavo e 1 metal indeterminado. 1 lítico.

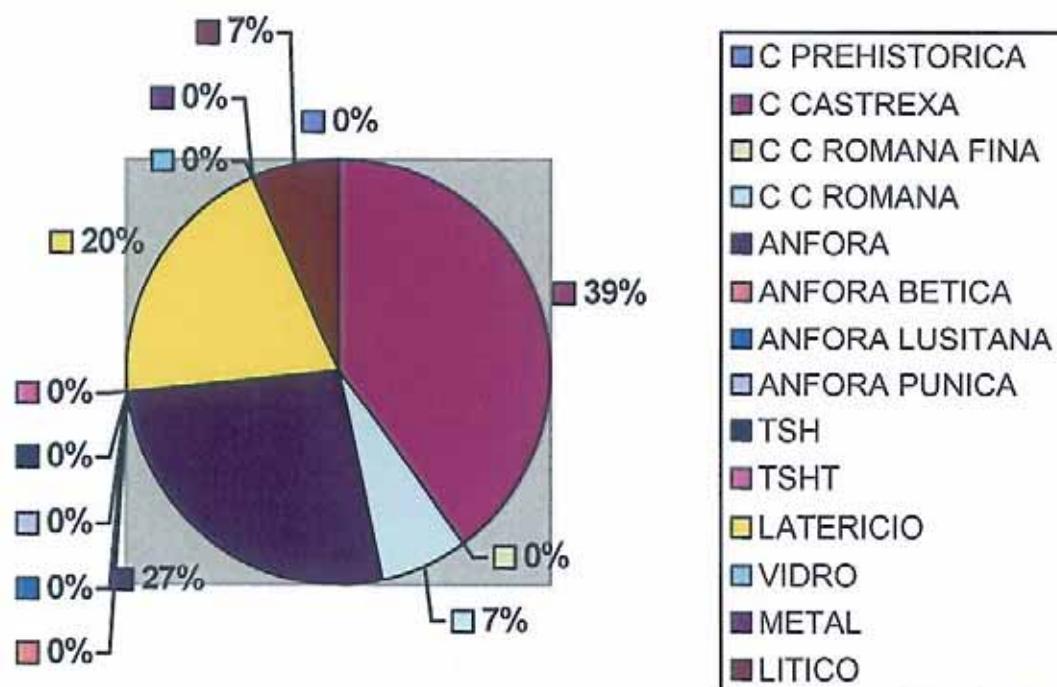

### SECTOR 3

**Calicata al SW del sector 3 (1x1m):** 1 peza de cerámica castrexa, 1 peza de cerámica común romana, 4 pezas indeterminados.


**UE2:** 1 peza de cerámica prehistórica, 9 pezas de cerámica castrexa, 4 pezas de ánfora, 20 pezas de cerámica común romana, 4 pezas de material de construcción laterírico, 1 peza de TSH e 15 pezas de cerámica indeterminada. 1 numisma, posible maravedí. 4 pezas metálicos indeterminados, 2 escouras e 1 clavo. 2 líticos: 1 canto rodado e 1 posible peso de rede ou tear.

**UE17:** 1 peza de cerámica castrexa, 8 pezas de cerámica común romana, 1 peza de material de construcción laterírico e 6 pezas de cerámica indeterminada. 1 numisma, posible “as”. 2 escouras e 1 posible clavo.

**UE534:** 1 peza de cerámica indeterminada.

**UE582:** 1 peza de cerámica indeterminada.

**UE607:** 1 peza de cerámica prehistórica.

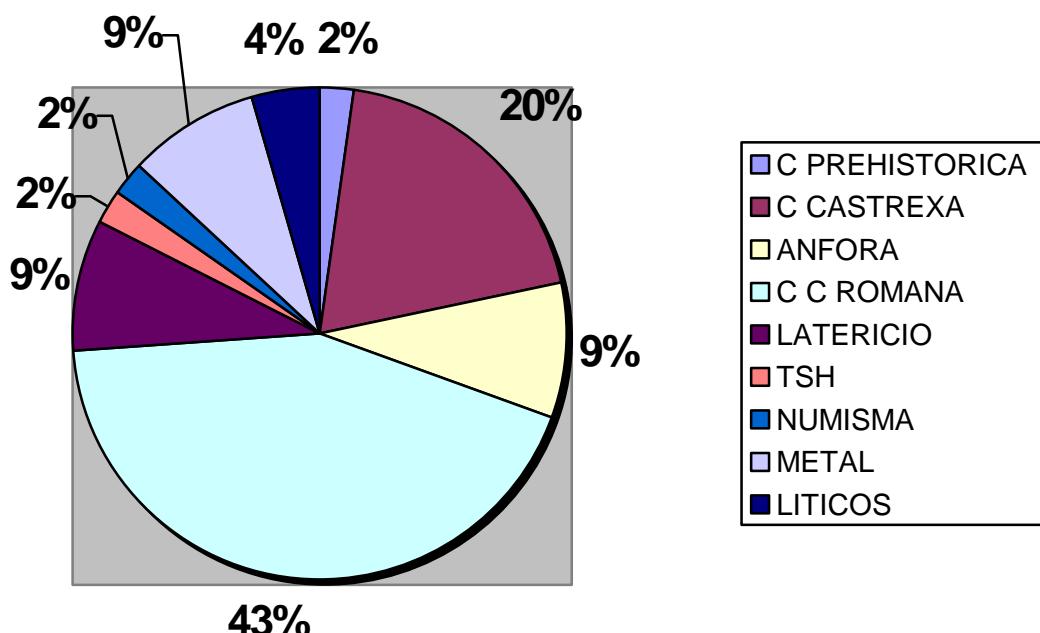


O resultado total da clasificación e estudo do material cerámico é o seguinte (91,7%):

- Cerámica prehistórica: 13 pezas e 1 posible
- Cerámica castrexa: 420 pezas
- Cerámica de época romana: 157 pezas de común romana, 1 peza de común fina, 3 pezas de TSH, 3 pezas de TSHT, 120 pezas de ánfora (de las que 1 peza é púnica, 5 lusitanas e 19 béticas)
- Material latericio de construcción: 121 pezas
- Cerámica común de época indeterminada: 76 pezas

O resto dos materiais documentados (8,3%) correspón dese con:

- Metais: 32 pezas
- Líticos: 43 pezas
- Vidro: 6 pezas
- Numismas: 2 monedas

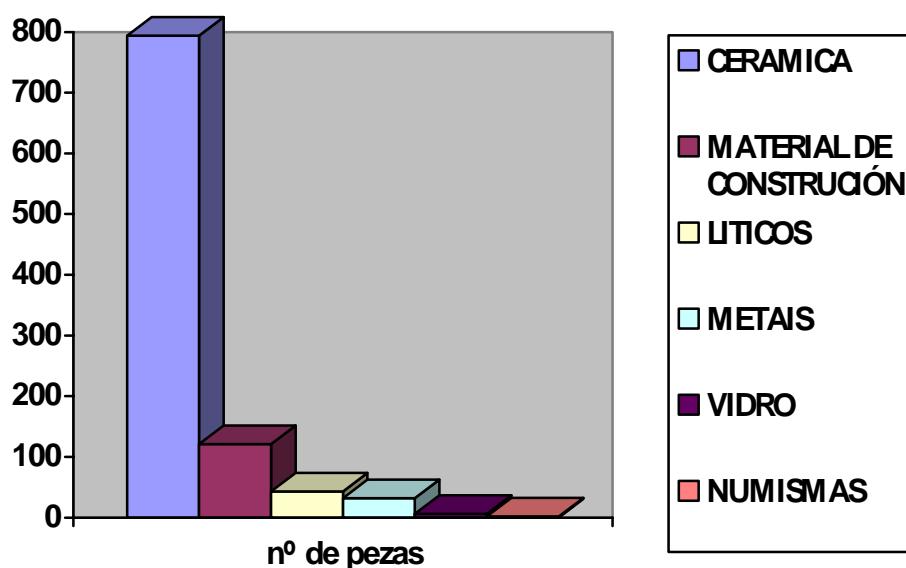

## **4.8. INVENTARIO DOS MATERIAIS ARQUEOLÓXICOS**

## CERÁMICA

Sigla	Sector	UE	Producción	Forma	Descripción formal	Diámetro	Pasta	Acabado	Técnica decorativa	Motivo decorativo	Marca	Cronología
NE11/0240	2	446	Cerámica castrexa	Ola de bordo arrestado	Fragmento de bordo e corpo de ola de bordo arrestado.	28 cm	Ocre groseira	Espatulados horizontais en ambas superficies	Espatulado	Serie de espatulados externos		II Idade do Ferro (séculos IV a.C.-I d.C.)
NE11/0241	2	446	Cerámica castrexa	Indeterminada	Fragmento de corpo e base de ola	9 cm	Gris depurada	Alisado na superficie externa				Idade do Ferro
NE11/0242	2	446	Cerámica castrexa	Possible xerra	Fragmento de asa de sección rectangular de forma indeterminada		Rosada depurada	Alisado				Idade do Ferro
NE11/0243	2	446	Cerámica castrexa	Ola	Fragmento de bordo e corpo de ola de forma indeterminada		Alaranxada depurada	Alisado				Idade do Ferro
NE11/0244	2	446	Cerámica castrexa	Ola de bordo arrestado	Fragmento de bordo e corpo de ola de bordo arrestado		Ocre depurada	Alisado				II Idade do Ferro (séculos IV a.C.-I d.C.)
NE11/0245	2	446	Cerámica castrexa	Cunco tipo Corredoiras	Fragmento de bordo e corpo de cunco tipo Corredoiras		Ocre depurada	Peiteado horizontal externo				II Idade do Ferro (séculos IV a.C.-I d.C.)
NE11/0246	2	446	Cerámica castrexa	Ola de bordo recto esvasado	Fragmento de bordo e corpo de ola de bordo recto esvasado		Gris depurada	Alisado	Espatulado	Serie de espatulados horizontais externos		I Idade do Ferro (século IX a.C.-VI a.C.)
NE11/0247	2	446	Cerámica castrexa	Possible ola de bordo arrestado	Fragmento de bordo e corpo de ola de bordo arrestado		Ocre depurada	Alisado	Espatulado	Serie de espatulados horizontais externos		II Idade do Ferro (séculos IV a.C.-I d.C.)
NE11/0248	2	446	Cerámica castrexa	Ola	Fragmento de bordo de ola de forma indeterminada		Ocre depurada	Alisado interno				Idade do Ferro

NE11/ 0249	2	446	Cerâmica castrexa	Indeterminada	Fragmento de corpo de forma indeterminada	Gris depurada	Alisado	Espatulado	Serie de espatulados externos	Idade do Ferro
NE11/ 0250	2	446	Cerâmica castrexa	Indeterminada	Fragmento de corpo de forma indeterminada	Gris depurada	Alisado	Espatulado	Serie de espatulados externos	Idade do Ferro
NE11/ 0251	2	446	Cerâmica castrexa	Indeterminada	Fragmento de corpo de forma indeterminada	Gris depurada	Alisado			Idade do Ferro
NE11/ 0252	2	446	Cerâmica castrexa	Indeterminada	Fragmento de corpo de forma indeterminada	Gris depurada	Alisado			Idade do Ferro
NE11/ 0253	2	446	Cerâmica castrexa	Indeterminada	Fragmento de corpo de forma indeterminada	Gris depurada	Alisado			Idade do Ferro
NE11/ 0254	2	446	Cerâmica castrexa	Indeterminada	Fragmento de corpo de forma indeterminada	Gris depurada	Alisado			Idade do Ferro
NE11/ 0255	2	446	Cerâmica castrexa	Indeterminada	Fragmento de corpo de forma indeterminada	Gris depurada	Alisado			Idade do Ferro
NE11/ 0256	2	446	Cerâmica castrexa	Indeterminada	Fragmento de corpo de forma indeterminada	Gris depurada	Alisado			Idade do Ferro
NE11/ 0257	2	446	Cerâmica castrexa	Indeterminada	Fragmento de corpo de forma indeterminada	Gris depurada	Alisado			Idade do Ferro
NE11/ 0258	2	446	Cerâmica castrexa	Indeterminada	Fragmento de corpo de forma indeterminada	Gris depurada	Alisado			Idade do Ferro
NE11/ 0259	2	446	Cerâmica castrexa	Indeterminada	Fragmento de corpo de forma indeterminada	Gris depurada	Alisado			Idade do Ferro
NE11/ 0260	2	446	Cerâmica castrexa	Indeterminada	Fragmento de corpo de forma indeterminada	Gris depurada	Alisado			Idade do Ferro
NE11/ 0261	2	446	Cerâmica castrexa	Indeterminada	Fragmento de corpo de forma indeterminada	Gris depurada	Alisado	Espatulado	Serie de espatulados externos	Idade do Ferro
NE11/ 0262	2	446	Cerâmica castrexa	Indeterminada	Fragmento de corpo de forma indeterminada	Gris depurada	Alisado	Espatulado	Serie de espatulados externos	Idade do Ferro
NE11/ 0263	2	446	Cerâmica castrexa	Indeterminada	Dous fragmentos de corpo de forma indeterminada	Ocre depurada	Alisado	Espatulado	Serie de espatulados externos	Idade do Ferro
NE11/ 0264	2	446	Cerâmica castrexa	Indeterminada	Dous fragmentos de corpo de forma indeterminada	Ocre depurada	Alisado	Espatulado	Serie de espatulados externos	Idade do Ferro
NE11/ 0265	2	446	Cerâmica castrexa	Indeterminada	Fragmento de corpo de forma indeterminada	Ocre depurada	Alisado	Espatulado	Serie de espatulados externos	Idade do Ferro
NE11/ 0266	2	446	Cerâmica castrexa	Indeterminada	Fragmento de corpo de forma indeterminada	Ocre depurada	Alisado	Espatulado	Serie de espatulados externos	Idade do Ferro

NE11/ 0267	2	446	Cerâmica castrexa	Indeterminada	Fragmento de corpo de forma indeterminada	Ocre groseira				Idade do Ferro
NE11/ 0268	2	446	Cerâmica castrexa	Indeterminada	Fragmento de corpo de forma indeterminada	Ocre groseira	Alisado	Espatulado	Serie de espatulados verticais externos	Idade do Ferro
NE11/ 0269	2	446	Cerâmica castrexa	Indeterminada	Fragmento de corpo de forma indeterminada	Ocre groseira				Idade do Ferro
NE11/ 0270	2	446	Cerâmica castrexa	Indeterminada	Fragmento de corpo de forma indeterminada	Ocre groseira	Alisado exterior			Idade do Ferro
NE11/ 0271	2	446	Cerâmica castrexa	Indeterminada	Fragmento de corpo de forma indeterminada	Gris fina	Alisado	Espatulado	Serie de espatulados externos	Idade do Ferro
NE11/ 0272	2	446	Cerâmica castrexa	Indeterminada	Fragmento de corpo de forma indeterminada	Gris fina	Alisado	Espatulado	Serie de espatulados externos	Idade do Ferro
NE11/ 0273	2	446	Cerâmica castrexa	Indeterminada	Fragmento de corpo de forma indeterminada	Gris fina	Alisado	Espatulado	Serie de espatulados externos	Idade do Ferro
NE11/ 0274	2	446	Cerâmica castrexa	Indeterminada	Fragmento de corpo de forma indeterminada	Ocre groseira	Alisado	Espatulado	Serie de espatulados externos	Idade do Ferro
NE11/ 0275	2	446	Cerâmica castrexa	Indeterminada	Fragmento de corpo de forma indeterminada	Ocre groseira	Alisado	Espatulado	Serie de espatulados externos	Idade do Ferro
NE11/ 0276	2	446	Cerâmica castrexa	Indeterminada	Fragmento de corpo de forma indeterminada	Ocre groseira	Alisado	Espatulado	Serie de espatulados externos	Idade do Ferro
NE11/ 0277	2	446	Cerâmica castrexa	Indeterminada	Fragmento de corpo de forma indeterminada	Ocre groseira	Alisado	Espatulado	Serie de espatulados externos	Idade do Ferro
NE11/ 0278	2	446	Cerâmica castrexa	Indeterminada	Fragmento de corpo de forma indeterminada	Ocre groseira	Alisado	Espatulado	Serie de espatulados externos	Idade do Ferro
NE11/ 0279	2	446	Cerâmica castrexa	Indeterminada	Fragmento de corpo de forma indeterminada	Ocre groseira	Alisado	Espatulado	Serie de espatulados externos	Idade do Ferro
NE11/ 0280	2	446	Cerâmica castrexa	Indeterminada	Fragmento de corpo de forma indeterminada	Alaranxada depurada	Alisado	Espatulado	Serie de espatulados externos	Idade do Ferro
NE11/ 0281	2	446	Cerâmica castrexa	Indeterminada	Fragmento de corpo de forma indeterminada	Alaranxada depurada				Idade do Ferro
NE11/ 0282	2	446	Cerâmica castrexa	Indeterminada	Fragmento de corpo de forma indeterminada	Ocre depurada				Idade do Ferro

NE11/ 0283	2	463	Cerámica común romana	Possible vasilla de corpo troncocónico e bordo horizontal	Fragmento de bordo e corpo	Grupo 3	Alisado	Século II d.C.-1ª metade século IV d.C.
NE11/ 0284	2	463	Ánfora bética	Haltern 70	Fragmento de corpo e asa de ánfora	Alaranxada cuarcítica	Alisado	Finais século I a.C- inícios século I d.C.
NE11/ 0285	2	463	Cerámica castrexa	Vasilla de bordo engrosado tipo Cíesl	Fragmento de bordo e corpo de posible ola de bordo tipo Cíes	Roxiza depurada	Alisado	Idade do Ferro
NE11/ 0286	2	463	Ánfora bética	Haltern 70	Fragmento de asa	Beige porosa	Alisado	Finais século I a.C- inícios século I d.C.
NE11/ 0287	2	463	Ánfora	Indeterminada	Fragmento de bordo e corpo	Roxiza porosa cuarcítica	Alisado	Época romana
NE11/ 0288	2	463	Ánfora	Indeterminada	Fragmento de corpo	Roxiza porosa cuarcítica	Alisado	Época romana
NE11/ 0289	2	463	Ánfora	Indeterminada	Fragmento de corpo	Beige porosa cuarcítica	Alisado	Época romana
NE11/ 0290	2	463	Ánfora	Indeterminada	Fragmento de corpo	Beige porosa cuarcítica	Alisado	Época romana
NE11/ 0291	2	463	Ánfora	Indeterminada	Fragmento de corpo	Beige porosa cuarcítica	Alisado	Época romana
NE11/ 0292	2	463	Ánfora	Indeterminada	Fragmento de corpo	Beige porosa cuarcítica	Alisado	Época romana
NE11/ 0293	2	463	Ánfora	Indeterminada	Dous fragmentos de corpo	Rosada porosa cuarcítica	Alisado	Época romana
NE11/ 0294	2	463	Ánfora	Indeterminada	Fragmento de corpo	Rosada porosa cuarcítica	Alisado	Época romana

NE11/ 0295	2	463	Ánfora	Indeterminada	Fragmento de corpo	Rosada porosa	Alisado		Época romana		
NE11/ 0296	2	463	Ánfora	Indeterminada	Fragmento de corpo	Rosada porosa.	Alisado		Época romana		
NE11/ 0297	2	463	Cerámica común romana	Xerra	Fragmento de asa e corpo de forma indeterminada	Grupo 6	Alisado		Século II d.C.-1ª metade século IV d.C.		
NE11/ 0298	2	463	Cerámica común romana	Cunco	Fragmento de corpo e base con pie de galleta de forma indeterminada	7,8 cm	Grupo 2	Alisado	Século II d.C.-1ª metade século IV d.C.		
NE11/ 0299	2	463	Cerámica común romana	Indeterminada	Fragmento de corpo de forma intederminada		Grupo 4	Alisado	Século II d.C.-1ª metade século IV d.C.		
NE11/ 0300	2	463	Ánfora	Indeterminada	Fragmento de corpo de forma indeterminada	Beige porosa	Alisado		Época romana		
NE11/ 0301	2	463	Cerámica común romana	Indeterminada	Fragmento de corpo de forma indeterminada		Grupo 4	Alisado	Século II d.C.-1ª metade século IV d.C.		
NE11/ 0302	2	463	Cerámica común romana	Xerra	Fragmento de asa de forma indeterminada		Grupo 6	Alisado	Século II d.C.-1ª metade século IV d.C.		
NE11/ 0303	2	463	Cerámica común romana	Indeterminada	Fragmento de corpo de forma indeterminada		Grupo 6	Alisado	Incisión	Presenta dúas acanaladuras horizontais externas	Século II d.C.-1ª metade século IV d.C.
NE11/ 0304	2	463	Cerámica común romana	Indeterminada	Fragmento de corpo de forma indeterminada		Grupo 3	Alisado		Século II d.C.-1ª metade século IV d.C.	
NE11/ 0305	2	463	Cerámica común romana	Indeterminada	Fragmento de corpo de forma indeterminada		Grupo 6	Alisado		Século II d.C.-1ª metade	

								século IV d.C.
NE11/ 0306	2	463	Cerámica común romana	Indeterminada	Fragmento de corpo de forma indeterminada	Grupo 1	Alisado	Século II d.C.-1 <sup>a</sup> metade século IV d.C.
NE11/ 0307	2	463	Cerámica común romana	Indeterminada	Fragmento de corpo de forma indeterminada	Grupo 2	Alisado	Século II d.C.-1 <sup>a</sup> metade século IV d.C.
NE11/ 0308	2	463	Cerámica común romana	Indeterminada	Fragmento de base de forma indeterminada	Grupo 4	Alisado	Século II d.C.-1 <sup>a</sup> metade século IV d.C.
NE11/ 0309	2	463	Cerámica común romana	Indeterminada	Fragmento de corpo de forma indeterminada	Grupo 4	Alisado	Século II d.C.-1 <sup>a</sup> metade século IV d.C.
NE11/ 0310	2	463	Cerámica común romana	Indeterminada	Fragmento de corpo de forma indeterminada	Grupo 4	Alisado	Século II d.C.-1 <sup>a</sup> metade século IV d.C.
NE11/ 0311	2	463	Cerámica común romana	Indeterminada	Fragmento de corpo de forma indeterminada	Grupo 4	Alisado	Século II d.C.-1 <sup>a</sup> metade século IV d.C.
NE11/ 0312	2	463	Cerámica común romana	Indeterminada	Fragmento de corpo de forma indeterminada	Grupo 4	Alisado	Século II d.C.-1 <sup>a</sup> metade século IV d.C.
NE11/ 0313	2	463	Cerámica común romana	Indeterminada	Fragmento de corpo de forma indeterminada	Grupo 4	Alisado	Século II d.C.-1 <sup>a</sup> metade século IV d.C.
NE11/ 0314	2	463	Cerámica común romana	Indeterminada	Fragmento de corpo de forma indeterminada	Grupo 6	Alisado	Século II d.C.-1 <sup>a</sup> metade

									século IV d.C.	
NE11/ 0315	2	463	Cerámica castrexa	Indeterminada	Fragmento de corpo de forma indeterminada	Alaranxada grosseira	Alisado	Ungulados	Serie de ungulados externos	Idade do Ferro
NE11/ 0316	2	463	Cerámica común romana	Indeterminada	Fragmento de corpo de forma indeterminada	Grupo 6	Alisado			Século II d.C.-1ª metade século IV d.C.
NE11/ 0317	2	463	Cerámica común romana	Indeterminada	Fragmento de corpo de forma indeterminada	Grupo 6	Alisado			Século II d.C.-1ª metade século IV d.C.
NE11/ 0318	2	463	Cerámica común romana	Indeterminada	Fragmento de corpo de forma indeterminada	Grupo 5	Alisado			Século II d.C.-1ª metade século IV d.C.
NE11/ 0319	2	463	Cerámica común romana	Indeterminada	Fragmento de corpo de forma indeterminada	Grupo 6	Alisado			Século II d.C.-1ª metade século IV d.C.
NE11/ 0320	2	463	Cerámica común romana	Indeterminada	Fragmento de corpo de forma indeterminada	Grupo 4	Alisado			Século II d.C.-1ª metade século IV d.C.
NE11/ 0321	2	463	Cerámica común romana	Indeterminada	Fragmento de corpo de forma indeterminada	Grupo 6	Alisado			Século II d.C.-1ª metade século IV d.C.
NE11/ 0322	2	463	Cerámica común romana	Indeterminada	Fragmento de corpo de forma indeterminada	Grupo 6	Alisado			Século II d.C.-1ª metade século IV d.C.
NE11/ 0323	2	463	Cerámica común romana	Indeterminada	Fragmento de corpo de forma indeterminada	Grupo 6	Alisado			Século II d.C.-1ª metade século IV d.C.

NE11/ 0324	2	401	Cerámica común romana	Indeterminada	Fragmento de corpo de forma indeterminada	Grupo 6	Alisado	Século II d.C.-1 <sup>a</sup> metade século IV d.C.
NE11/ 0325	2	401	Cerámica indeterminada	Indeterminada	Fragmento de corpo de forma indeterminada	Gris fina	Alisado	Indetermi nada
NE11/ 0326	2	401	Cerámica común romana	Indeterminada	Fragmento de corpo de forma indeterminada	Grupo 5	Alisado	Século II d.C.-1 <sup>a</sup> metade século IV d.C.
NE11/ 0327	2	401	Cerámica común romana	Indeterminada	Fragmento de corpo de forma indeterminada	Grupo 6	Alisado	Século II d.C.-1 <sup>a</sup> metade século IV d.C.
NE11/ 0328	2	401	Cerámica común romana	Ola de bordo arestado	Fragmento de bordo de ola de bordo arestado	Grupo 4	Alisado	Século II d.C.-1 <sup>a</sup> metade século IV d.C.
NE11/ 0329	2	401	Cerámica común romana	Indeterminada	Fragmento de corpo de forma indeterminada	Grupo 6	Alisado	Século II d.C.-1 <sup>a</sup> metade século IV d.C.
NE11/ 0330	2	401	Cerámica común romana	Xerra	Fragmento de corpo e asa de forma indeterminada	Grupo 6	Alisado	Século II d.C.-1 <sup>a</sup> metade século IV d.C.
NE11/ 0331	2	401	Cerámica indeterminada	Indeterminada	Fragmento de corpo	Alaranxada cuarcítica		Época
NE11/ 0332	2	401	Ánfora bética	Indeterminada	Fragmento indeterminado de corpo	Beige porosa	Alisado	Época romana
NE11/ 0333	2	401	Cerámica común romana	I35	Fragmento de bordo e corpo de imitación de forma 35 de TSH	Grupo 6	Engobe por ambas superficies	Posterior ao século III d.C.-1 <sup>a</sup> metade século IV d.C.
NE11/ 0334	2	401	Cerámica común romana	Indeterminada	Fragmento de corpo	Grupo 6	Alisado	século II d.C.-1 <sup>a</sup>

								metade século IV d.C.
NE11/ 0335	2	401	Cerámica castrexa	Indeterminada	Fragmento de corpo de forma indeterminada	Roxiza depurada	Alisado	Idade do Ferro
NE11/ 0336	2	401	Ánfora bética	Indeterminada	Fragmento indeterminado de corpo	Beige porosa	Alisado	Época romana
NE11/ 0337	2	401	Ánfora bética	Indeterminada	Fragmento indeterminado de corpo	Beige porosa	Alisado	Época romana
NE11/ 0338	2	401	Cerámica común romana	Indeterminada	Fragmento de corpo	Grupo 6	Alisado	Século II d.C.-1 <sup>a</sup> metade século IV d.C.
NE11/ 0339	2	401	Material de construcción latericio romano	Tegula	Fragmento de corpo de tegula	Alaranxada groseira	Presenta dixitación na parte superior.	Época romana
NE11/ 0340	2	401	Cerámica común romana	Indeterminada	Fragmento de corpo e base	10 cm	Grupo 5	Alisado.Engobe externo
NE11/ 0341	2	401	Ánfora bética	Indeterminada	Fragmento indeterminado de corpo	Beige porosa	Alisado	Época romana
NE11/ 0342	2	401	Ánfora bética	Indeterminada	Fragmento indeterminado de corpo	Beige porosa	Alisado	Época romana
NE11/ 0343	2	401	Material de construcción latericio romano	Tegula	Fragmento de tegula con rebordo tipo IV,1. Presenta dixitación de remodelación	Beige groseira		Época romana
NE11/ 0344	2	401	Cerámica común romana	Indeterminada	Fragmento de corpo	Grupo 6	Alisado	Século II d.C.-1 <sup>a</sup> metade século IV d.C.
NE11/ 0345	2	401	Cerámica común romana	Indeterminada	Fragmento de corpo	Grupo 6	Alisado	Século II d.C.-1 <sup>a</sup> metade século IV d.C.
NE11/ 0346	2	401	Cerámica común romana	Indeterminada	Fragmento de corpo	Grupo 6	Alisado	Século II d.C.-1 <sup>a</sup> metade século IV

							d.C.	
NE11/ 0347	2	401	Ánfora bética	Indeterminada	Fragmento indeterminado de corpo	Beige porosa	Alisado	Época romana
NE11/ 0348	2	401	Ánfora bética	Indeterminada	Fragmento indeterminado de corpo	Rosada cuarcítica	Alisado	Época romana
NE11/ 0349	2	401	Ánfora bética	Indeterminada	Fragmento indeterminado de corp	Beige porosa	Alisado	Época romana
NE11/ 0350	2	401	Material de construcción latericio romano	Tegula	Fragmento de corpo de tegula	Beige groseira		Época romana
NE11/ 0351	2	401	Ánfora bética	Indeterminada	Fragmento indeterminado de corpo	Beige porosa	Alisado	Época romana
NE11/ 0352	2	401	Ánfora bética	Indeterminada	Fragmento indeterminado de corpo	Beige porosa	Alisado	Época romana
NE11/ 0353	2	401	Ánfora bética	Haltern 70	Fragmento de bordo de ánfora	Rosada cuarcítica	Alisado	Finais século I a.C- inícios século I d.C.
NE11/ 0354	2	401	Material de construcción latericio romano	Tegula	Fragmento de corpo de tegula	Ocre groseira		Época romana
NE11/ 0355	2	401	Material de construcción latericio romano	Tegula	Fragmento de corpo de tegula	Roxiza groseira		Época romana
NE11/ 0356	2	401	Ánfora bética	Indeterminada	Fragmento indeterminado de corpo	Beige porosa	Alisado	Época romana
NE11/ 0357	2	401	Ánfora bética	Indeterminada	Fragmento indeterminado de corpo	Beige porosa	Alisado	Época romana
NE11/ 0358	2	401	Cerâmica castrexa	Ola de bordo arrestado	Fragmento de bordo e corpo de ola de bordo arrestado	Gris groseira	Alisado	II Idade do Ferro (séculos IV a.C.-I d.C.)
NE11/ 0359	2	401	Ánfora bética	Indeterminada	Fragmento indeterminado de corpo	Beige porosa	Alisado	Época romana
NE11/ 0360	2	401	Ánfora bética	Indeterminada	Fragmento indeterminado de corpo	Beige porosa	Alisado	Época romana
NE11/ 0361	2	401	Material de construcción latericio romano	Tegula	Fragmento de corpo de tegula	Alaranxada groseira		Época romana
NE11/ 0362	2	401	Material de construcción	Tegula	Fragmento de tegula con rebordo indeterminado.	Beige groseira		Época romana

			latericio romano		Presenta dixitación de remodelación			
NE11/ 0363	2	401	Material de construcción latericio romano	Tegula	Fragmento de tegula con rebordo tipo III, 1. Presenta dixitación de remodelación	Beige groseira		Época romana
NE11/ 0364	2	401	Material de construcción latericio romano	Tegula	Fragmento de tegula con rebordo tipo V. Presenta dixitación de remodelación	Alaranxada groseira		Época romana
NE11/ 0365	2	401	Ánfora	Indeterminada	Fragmento de corpo	Beige depurada	Alisado	Época romana
NE11/ 0366	2	401	Cerámica común romana	Ola	Fragmento de bordo de ola de forma indeterminada	Grupo 4	Alisado	Século II d.C.-1ª metade século IV d.C.
NE11/ 0367	2	401	Cerámica común romana	Indeterminada	Fragmento de corpo de forma indeterminada	Grupo 5	Alisado	Século II d.C.-1ª metade século IV d.C.
NE11/ 0368	2	401	Cerámica castrexa	Indeterminada	Fragmento de corpo de forma indeterminada	Gris depurada	Alisado	Idade do Ferro
NE11/ 0369	2	401	Cerámica común romana	Indeterminada	Fragmento de corpo de forma indeterminada	Grupo 4	Alisado	Século II d.C.-1ª metade século IV d.C.
NE11/ 0370	2	401	Cerámica prehistórica	Indeterminada	Fragmento de corpo de forma indeterminada	Gris depurada	Alisado	Época prehistórica
NE11/ 0371	2	401	Ánfora	Indeterminada	Fragmento de corpo	Alaranxada depurada	Alisado	Época romana
NE11/ 0372	2	401	Cerámica castrexa	Indeterminada	Fragmento de corpo de forma indeterminada	Alaranxada depurada	Alisado	Idade do Ferro
NE11/ 0373	2	401	Cerámica castrexa	Indeterminada	Fragmento de corpo de forma indeterminada	Alaranxada depurada	Alisado Espatulado	Espatulado Serie de espatulados verticais externos
NE11/ 0374	2	401	Cerámica prehistórica	Indeterminada	Fragmento de corpo de forma indeterminada	Alaranxada depurada	Alisado	Época prehistórica
NE11/ 0375	2	401	Cerámica común romana	Indeterminada	Fragmento de bordo de forma indeterminada	Grupo 4	Alisado	Século II d.C.-1ª metade

									século IV d.C.
NE11/ 0376	2	401	Ánfora	Indeterminada	Fragmento de corpo	Beige depurada	Alisado		Época romana
NE11/ 0377	2	401	Cerámica común romana	Indeterminada	Fragmento de corpo de forma indeterminada	Grupo 5	Alisado		Século II d.C.-1ª metade século IV d.C.
NE11/ 0378	2	401	Cerámica común romana	Indeterminada	Fragmento de corpo de forma indeterminada	Grupo 6	Alisado		Século II d.C.-1ª metade século IV d.C.
NE11/ 0379	2	401	Cerámica prehistórica	Indeterminada	Fragmento de corpo de forma indeterminada	Roxiza depurada			Época prehistórica
NE11/ 0380	2	401	Cerámica prehistórica	Indeterminada	Fragmento de corpo de forma indeterminada	Gris depurada	Alisado		Época prehistórica
NE11/ 0381	2	401	Cerámica prehistórica	Indeterminada	Fragmento de corpo de forma indeterminada	Gris depurada	Alisado		Época prehistórica
NE11/ 0382	2	401	Material de construcción latericio romano	Tegula	Fragmento de corpo de tegula	Rosada groseira			Época romana
NE11/ 0383	2	401	Cerámica castrexa	Indeterminada	Fragmento de corpo de forma indeterminada	Roxiza groseira	Alisado		Idade do Ferro
NE11/ 0384	2	401	Cerámica indeterminada	Indeterminada	Fragmento de corpo de forma indeterminada	Alaranxada groseira	Alisado		Época indeterminada
NE11/ 0385	2	401	Cerámica castrexa	Indeterminada	Fragmento de corpo de forma indeterminada	Gris groseira	Alisado		Idade do Ferro
NE11/ 0386	2	401	Cerámica castrexa	Indeterminada	Fragmento de corpo de forma indeterminada	Roxiza groseira	Alisado		Idade do Ferro
NE11/ 0387	2	401	Cerámica castrexa	Indeterminada	Fragmento de corpo de forma indeterminada	Gris groseira	Alisado	Incisión. Impresión. Estampillado	Presenta series horizontais compostas por linhas incisas entre as que se enmarcan friso de
									II Idade do Ferro (séculos IV a.C.-I d.C.)

									reticulado inciso oblicuo e friso de círculos concéntricos impresos e línneas incisadas oblicuas	
NE11/ 0388	2	401	Cerámica castrexa	Indeterminada	Fragmento de corpo de forma indeterminada	Gris depurada	Alisado	Incisión	Presenta unha acanaladura externa	Idade do Ferro
NE11/ 0389	2	401	Cerámica castrexa	Indeterminada	Fragmento de corpo de forma indeterminada	Ocre depurada	Alisado			Idade do Ferro
NE11/ 0390	2	401	Cerámica castrexa	Indeterminada	Fragmento de corpo de forma indeterminada	Ocre groseira	Alisado	Espatulado	Series de espatulados horizontais externos	Idade do Ferro
NE11/ 0391	2	401	Material de construcción latericio romano	Tegula	Fragmento de corpo de tegula	Ocre groseira				Época romana
NE11/ 0392	2	440	Material de construcción latericio romano	Tegula	Fragmento de tegula con rebordo indeterminado. Presenta dixitación de remodelación	Beige groseira				Época romana
NE11/ 0393	2	440	Material de construcción latericio romano	Tegula	Fragmento de tegula con rebordo indeterminado moi rodado	Ocre groseira				Época romana
NE11/ 0394	2	440	Material de construcción latericio romano	Latericio indeterminado	Fragmento de latericio indeterminado	Alaranxada groseira				Época romana
NE11/ 0395	2	450	Material de construcción latericio romano	Tegula	Fragmento de tegula con rebordo indeterminado. Presenta dixitación de remodelación	Roxiza groseira				Época romana
NE11/ 0396	2	450	Material de construcción latericio romano	Tegula	Fragmento de corpo de tegula	Rosada groseira				Época romana
NE11/ 0397	2	450	Material de construcción latericio romano.	Tegula	Fragmento de corpo de tegula	Alaranxada groseira				Época romana
NE11/ 0398	2	450	Material de construcción	Tegula	Fragmento de tegula con rebordo tipo IV. Presenta	Rosada groseira.				Época romana

			latericio romano		dixitación de remodelación					
NE11/0399	2	450	Material de construcción latericio romano	Tegula	Fragmento de tegula con rebordo tipo IV. Presenta dixitación de remodelación	Rosada groseira				Época romana
NE11/0400	2	450	Cerámica castrexa	Vasilla de bordo engrosado tipo Cíes	Fragmento de bordo de vasilla con bordo engrosado tipo Cíes	Gris depurada	Alisado	Espatulado	Serie de espatulados horizontais externos	II Idade do Ferro (séculos IV a.C.-I d.C.)
NE11/0401	2	450	Material de construcción latericio romano	Tegula	Fragmento de corpo de tegula	Alaranxada groseira			Presenta dixitación na parte superior	Época romana
NE11/0402	2	450	Material de construcción latericio romano	Tegula	Fragmento de tegula con rebordo tipo V	Alaranxada groseira				Época romana
NE11/0403	2	450	Material de construcción latericio romano	Tegula	Dous fragmentos de corpo de tegula	Rosada groseira				Época romana
NE11/0404	2	450	Material de construcción latericio romano	Tegula	Fragmento de corpo de tegula	Rosada groseira				Época romana
NE11/0405	2	450	Material de construcción latericio romano	Tegula	Fragmento de rebordo de tegula. Posible tipo V	Ocre groseira				Época romana
NE11/0406	2	450	Ánfora	Indeterminada	Fragmento de corpo de forma indeterminada	Ocre groseira				Época romana
NE11/0407	2	450	Cerámica castrexa	Vasilla de bordo engrosado tipo Cíes	Fragmento de bordo de vasilla globular con bordo engrosado tipo Cíes	Alaranxada depurada	Alisado	Espatulado	Serie de espatulados horizontais e verticais externos	II Idade do Ferro (séculos IV a.C.-I d.C.)
NE11/0408	2	450	Ánfora	Indeterminada	Fragmento de corpo de forma indeterminada	Beige groseira				Época romana
NE11/0409	2	450	Ánfora	Indeterminada	Fragmento de corpo de forma indeterminada	Ocre groseira				Época romana
NE11/0410	2	450	Ánfora	Indeterminada	Fragmento de corpo de forma indeterminada	Gris groseira				Época romana
NE11/0411	2	450	Cerámica castrexa	Possible cunco tipo Corredoiras	Fragmento de bordo de posible cunco tipo Corredoiras	Gris depurada	Alisado			Idade do Ferro
NE11/0412	2	450	Cerámica indeterminada	indeterminada	Fragmento de base de forma indeterminada	Alaranxado groseira				Época indeterminada
NE11/	2	450	Cerámica	Possible ola de	Fragmento de bordo de ola de	Negra	Alisado			I Idade

0413		castrexa	bordo recto esvasado	bordo recto esvasado	depurada		do Ferro (século IX a.C.- VI a.C.)	
NE11/ 0414	2	450	Cerámica castrexa	Indeterminada	Fragmento de base plana de forma indeterminada	Alaranxada depurada	Idade do Ferro	
NE11/ 0415	2	450	Cerámica indeterminada	Indeterminada	Fragmento de corpo de forma indeterminada	Gris groseira	Época indetermi nada	
NE11/ 0416	2	450	Cerámica indeterminada	Indeterminada	Fragmento de corpo de forma indeterminada	Gris depurado	Época indetermi nada	
NE11/ 0417	2	450	Cerámica indeterminada	Indeterminada	Fragmento de corpo de forma indeterminada	Gris depurado	Época indetermi nada	
NE11/ 0418	2	450	Cerámica indeterminada	Indeterminada	Fragmento de corpo de forma indeterminada	Gris depurada	Época indetermi nada	
NE11/ 0419	2	450	Cerámica indeterminada	Indeterminada	Fragmento de corpo de forma indeterminada	Gris groseira	Época indetermi nada	
NE11/ 0420	2	450	Cerámica común	Indeterminada	Fragmento de corpo de forma indeterminada	Grupo 5	Século II d.C.-1ª metade século IV d.C.	
NE11/ 0421	2	450	Cerámica común romana	Indeterminada	Fragmento de corpo de forma indeterminada	Grupo 5	Século II d.C.-1ª metade século IV d.C.	
NE11/ 0422	2	450	Ánfora	Indeterminada	Fragmento de corpo.	Beige groseira	Época romana	
NE11/ 0423	2	450	Ánfora púnica	Possible T.7.3	Fragmento de corpo e asa	Alaranxada porosa	Mediado s s.III a.C.- comenzo s s. I a.C.	
NE11/ 0424	2	450	Ánfora bética	Haltern 70	Fragmento de arranque e asa de sección aplanaada con refundimiento lonxitudinal.Possible dixitación na parte superior	Alaranxada groseira	Alisado	Finais século I a.C- inicios século I d.C.

NE11/ 0425	2	450	Ánfora	Indeterminada	Fragmento de corpo	Beige porosa	Alisado	Época romana		
NE11/ 0426	2	450	Cerámica común romana	Possible V2A	Fragmento de bordo e corpo de posible vaso tipo V2A	10 cm	Grupo 6	Século II d.C.-1ª metade século IV d.C.		
NE11/ 0427	2	450	Cerámica castrexa	Possible cunco	Fragmento de bordo e corpo de cunco. Labio con doble rebordo tipo Borneiro A	Marrón groseira	Alisado e peiteado horizontal externo	Idade do Ferro		
NE11/ 0428	2	450	TSHT	Indeterminada	Fragmento de corpo de forma indeterminada	Depurada calcítica	Engobe sobre ambas superficies	2ª medate do século IV d.C.- inícios século VI d.C.		
NE11/ 0429	2	450	Ánfora	Indeterminada	Fragmento de corpo	Ocre porosa	Alisado	Época romana		
NE11/ 0430	2	450	Cerámica común romana	Vaso	Fragmento de bordo e corpo de vaso	Grupo 6	Alisado	Século II d.C.-1ª metade século IV d.C.		
NE11/ 0431	2	450	Cerámica común romana	Indeterminada	Fragmento de corpo de forma indeterminada	Grupo 4	Alisado	Espatulado	Série de espatulados oblíquos externos	Século II d.C.-1ª metade século IV d.C.
NE11/ 0432	2	450	Cerámica común romana	Indeterminada	Fragmento de corpo de forma indeterminada	Grupo 4	Alisado	Século II d.C.-1ª metade século IV d.C.		
NE11/ 0433	2	450	Cerámica castrexa	Indeterminada	Fragmento de corpo de forma indeterminada	Roxiza depurada	Alisado	Idade do Ferro		
NE11/ 0434	2	450	Cerámica común romana	Indeterminada	Fragmento de corpo de forma indeterminada	Grupo 6	Alisado	Século II d.C.-1ª metade século IV d.C.		
NE11/ 0435	2	450	Cerámica común romana	Indeterminada	Fragmento de corpo de forma indeterminada	Grupo 6	Alisado	Século II d.C.-1ª metade		

									século IV d.C.
NE11/ 0436	2	450	Cerámica castrexa	Indeterminada	Fragmento de base de forma indeterminada	Negra groseira	Alisado		Idade do Ferro
NE11/ 0437	2	450	Material de construcción latericio romano	Tegula	Fragmento de corpo de tegula	Roxiza groseira			Época romana
NE11/ 0438	2	450	Ánfora lusitana	Indeterminada	Fragmento de corpo	Beige groseira	Alisado		Época romana
NE11/ 0439	2	450	Cerámica común romana	Indeterminada	Fragmento de corpo de forma indeterminada	Grupo 5	Alisado		Século II d.C.-1ª metade século IV d.C.
NE11/ 0440	2	450	Ánfora	Indeterminada	Fragmento de corpo	Beige groseira	Alisado		Época romana
NE11/ 0441	2	450	Cerámica común romana	Indeterminada	Fragmento de corpo de forma indeterminada	Grupo 5	Alisado		Século II d.C.-1ª metade século IV d.C.
NE11/ 0442	2	450	Cerámica indeterminada	Indeterminada	Fragmento de corpo de forma indeterminada	Beige groseira	Alisado		Época indeterminada
NE11/ 0443	2	450	Cerámica común romana	Indeterminada	Fragmento de corpo de forma indeterminada	Grupo 6	Alisado		Século II d.C.-1ª metade século IV d.C.
NE11/ 0444	2	450	Cerámica indeterminada	Indeterminada	Fragmento de corpo de forma indeterminada	Beige groseira	Alisado		Época indeterminada
NE11/ 0445	2	450	Cerámica castrexa	Indeterminada	Fragmento de corpo de forma indeterminada	Gris depurada	Alisado		Idade do Ferro
NE11/ 0446	2	450	Cerámica común romana	Indeterminada	Fragmento de corpo de forma indeterminada	Grupo 6	Alisado		Século II d.C.-1ª metade século IV d.C.
NE11/ 0447	2	450	Cerámica común romana	Possible vaso	Fragmento de bordo de forma indeterminada	Grupo 6	Alisado	Incisión	Presenta unha acanaladura horizontal externa
									Século II d.C.-1ª metade século IV d.C.

NE11/ 0448	2	450	Cerâmica castrexa	Indeterminada	Fragmento de base e corpo de forma indeterminada	Gris depurada	Alisado		Idade do Ferro
NE11/ 0449	2	450	Cerâmica común romana	Indeterminada	Fragmento de corpo de forma indeterminada	Grupo 5	Alisado		Século II d.C.-1ª metade século IV d.C.
NE11/ 0450	2	450	Cerâmica castrexa	Indeterminada	Fragmento de corpo de forma indeterminada	Gris depurada	Alisado	Incisión	Presenta duas sinuosas acanaladuras externas
NE11/ 0451	2	450	Cerâmica común romana	Indeterminada	Fragmento de corpo de forma indeterminada	Grupo 4	Alisado		Século II d.C.-1ª metade século IV d.C.
NE11/ 0452	2	450	Cerâmica indeterminada	Indeterminada	Fragmento de corpo de forma indeterminada	Gris groseira	Alisado		Época indetermi nada
NE11/ 0453	2	450	Cerâmica indeterminada	Indeterminada	Fragmento de corpo de forma indeterminada	Alaranxada depurada	Alisado	Espatulado	Serie de espatulados horizontais externos
NE11/ 0454	2	450	Cerâmica indeterminada	Indeterminada	Fragmento de corpo de forma indeterminada	Gris groseira	Alisado		Época indetermi nada
NE11/ 0455	2	450	Cerâmica común romana	Indeterminada	Fragmento de corpo de forma indeterminada.	Grupo 4	Alisado		Século II d.C.-1ª metade século IV d.C.
NE11/ 0456	2	450	Cerâmica castrexa	Indeterminada	Fragmento de corpo de forma indeterminada	Roxiza groseira	Alisado		Idade do Ferro
NE11/ 0457	2	450	Ánfora lusitana	Indeterminada	Fragmento de corpo	Beige groseira	Alisado		Época romana
NE11/ 0458	2	450	Cerâmica común romana	Indeterminada	Fragmento de corpo de forma indeterminada	Grupo 1	Alisado		Século II d.C.-1ª metade século IV d.C.
NE11/ 0459	2	450	Cerâmica castrexa	Indeterminada	Fragmento de corpo de forma indeterminada	Marrón groseira	Alisado		Idade do Ferro
NE11/ 0460	2	450	Cerâmica	Indeterminada	Fragmento de bordo de forma	Gris groseira	Alisado		Idade do



									con series de "S" simples estampilladas	
NE11/ 0474	2	401	Cerámica castrexa	Indeterminada	Fragmento de corpo de forma indeterminada	Alaranxada depurada	Alisado	Espatulado	Serie de espatulados horizontais e verticais externos.	Idade do Ferro
NE11/ 0475	2	401	Cerámica castrexa	Vasilla tipo Cameixa	Fragmento de bordo e corpo de vasilla tipo Cameixa	14 cm	Gris depurada	Alisado	Espatulado	Serie de espatulados verticais externos
NE11/ 0476	2	401	Cerámica castrexa	Ola de bordo arrestado	Fragmento de bordo de ola	Gris depurada	Alisado			II Idade do Ferro (séculos IV a.C.-I d.C.)
NE11/ 0477	2	401	Cerámica castrexa	Indeterminada	Fragmento de corpo de forma indeterminada	Alaranxada depurada	Alisado			Idade do Ferro
NE11/ 0478	2	401	Cerámica castrexa	Vasilla de bordo engrosado tipo Cíes	Fragmento de bordo de vasilla de bordo ensanchado tipo Cíes	Marrón depurada	Alisado	Espatulado	Serie de espatulados horizontais en ambas superficies	II Idade do Ferro (séculos IV a.C.-I d.C.)
NE11/ 0479	2	401	Cerámica castrexa	Possible cunco	Fragmento de bordo e corpo de cunco	Alaranxada grosseira	Alisado			Idade do Ferro
NE11/ 0480	2	401	Cerámica castrexa	Indeterminada	Fragmento de corpo de forma indeterminada	Gris depurada	Alisado	Espatulado	Serie de espatuladas externos	Idade do Ferro
NE11/ 0481	2	401	Cerámica castrexa	Indeterminada	Fragmento de corpo de forma indeterminada	Gris grosseira	Alisado			Idade do Ferro
NE11/ 0482	2	401	Cerámica castrexa	Indeterminada	Fragmento de corpo de forma indeterminada	Gris depurada	Alisado			Idade do Ferro
NE11/ 0483	2	401	Ánfora	Indeterminada	Fragmento de corpo	Beige porosa	Alisado			Época romana
NE11/ 0484	2	401	Cerámica castrexa	Indeterminada	Fragmento de corpo de forma indeterminada	Ocre depurada	Alisado	Espatulado	Serie de espatulados oblicuos externos	Idade do Ferro
NE11/ 0485	2	401	Cerámica castrexa	Indeterminada	Fragmento de corpo de forma indeterminada	Ocre grosseira	Alisado			Idade do Ferro
NE11/ 0486	2	401	Cerámica	Indeterminada	Fragmento de corpo de forma	Roxiza	Alisado			Idade do

<b>0486</b>		castrexa	indeterminada	depurada					Ferro
NE11/ 0487	2	401	Cerâmica castrexa	Indeterminada	Fragmento de corpo de forma indeterminada	Gris depurada	Alisado		Idade do Ferro
NE11/ 0488	2	401	Cerâmica castrexa	Indeterminada	Fragmento de bordo de forma indeterminada	Gris depurada	Alisado		Idade do Ferro
NE11/ 0489	2	401	Cerâmica castrexa	Indeterminada	Fragmento de corpo de forma indeterminada	Alaranxada groseira	Alisado	Espatulado	Serie de espatulados oblícos externos
NE11/ 0490	2	401	Cerâmica castrexa	Indeterminada	Fragmento de corpo de forma indeterminada	Roxiza depurada	Alisado		Idade do Ferro
NE11/ 0491	2	401	Cerâmica castrexa	Indeterminada	Fragmento de corpo de forma indeterminada	Gris depurada	Alisado	Espatulado	Serie de espatulados verticais externos.
NE11/ 0492	2	401	Cerâmica castrexa	Indeterminada	Fragmento de corpo de forma indeterminada	Gris depurada	Alisado	Espatulado	Serie de espatulados horizontais externos
NE11/ 0493	2	401	Cerâmica castrexa	Indeterminada	Fragmento de bordo de forma indeterminada	Alaranxada depurada	Alisado		Idade do Ferro
NE11/ 0494	2	401	Cerâmica castrexa	Indeterminada	Fragmento de corpo de forma indeterminada	Alaranxada groseira	Alisado		Idade do Ferro
NE11/ 0495	2	401	Cerâmica castrexa	Indeterminada	Fragmento de corpo de forma indeterminada	Alaranxada depurada	Alisado	Espatulado	Serie de espatulados externos
NE11/ 0496	2	401	Cerâmica castrexa	Indeterminada	Fragmento de bordo de forma indeterminada	Alaranxada depurada	Alisado		Idade do Ferro
NE11/ 0497	2	401	Cerâmica castrexa	Indeterminada	Fragmento de corpo de forma indeterminada.	Ocre depurada	Alisado		Idade do Ferro
NE11/ 0498	2	401	Cerâmica indeterminada	Indeterminada	Fragmento de corpo de forma indeterminada	Ocre depurada	Alisado		Época indeterminada
NE11/ 0499	2	401	Ánfora lusitana	LC67	Fragmento de corpo de forma LC67	Alaranxada porosa	Alisado		Séculos I a.C- S. I d.C.
NE11/ 0500	2	401	Cerâmica castrexa	Indeterminada	Fragmento de corpo de forma indeterminada	Gris depurada	Alisado		Idade do Ferro
NE11/ 0501	2	401	Cerâmica castrexa	Indeterminada	Fragmento de bordo de forma indeterminada	Marrón depurada	Alisado	Espatulado	Serie de espatulados horizontais externos
NE11/ 0502	2	401	Cerâmica castrexa	Indeterminada	Fragmento de corpo de forma indeterminada	Roxiza depurada	Alisado		Idade do Ferro

NE11/0503	2	401	Cerâmica castrexa	Indeterminada	Fragmento de corpo de forma indeterminada	Roxiza depurada	Alisado			Idade do Ferro
NE11/0504	2	401	Cerâmica castrexa	Indeterminada	Fragmento de corpo de forma indeterminada	Roxiza depurada	Alisado			Idade do Ferro
NE11/0505	2	401	Cerâmica castrexa	Indeterminada	Fragmento de corpo de forma indeterminada	Gris depurada	Alisado			Idade do Ferro
NE11/0506	2	401	Cerâmica castrexa	Indeterminada	Fragmento de corpo de forma indeterminada	Gris depurada	Alisado	Espatulado	Serie de espatulados verticais externos.	Idade do Ferro
NE11/0507	2	401	Cerâmica prehistórica	Indeterminada	Fragmento de corpo de forma indeterminada	Alaranxada groseira	Alisado			Época prehistórica
NE11/0508	2	401	Cerâmica castrexa	Indeterminada	Fragmento de corpo de forma indeterminada	Gris groseira	Alisado			Idade do Ferro
NE11/0509	2	401	Cerâmica castrexa	Indeterminada	Fragmento de corpo de forma indeterminada	Roxiza depurada	Alisado			Idade do Ferro
NE11/0510	2	401	Cerâmica castrexa	Indeterminada	Fragmento de corpo de forma indeterminada	Gris depurada	Alisado			Idade do Ferro
NE11/0511	2	401	Cerâmica castrexa	Indeterminada	Fragmento de corpo de forma indeterminada	Alaranxada groseira	Alisado			Idade do Ferro
NE11/0512	2	401	Cerâmica castrexa	Indeterminada	Fragmento de corpo de forma indeterminada	Gris depurada	Alisado	Espatulado	Serie de espatulados obliquos externos	Idade do Ferro
NE11/0513	2	401	Cerâmica castrexa	Indeterminada	Fragmento de corpo de forma indeterminada	Alaranxada depurada	Alisado			Idade do Ferro
NE11/0514	2	401	Cerâmica castrexa	Indeterminada	Fragmento de corpo de forma indeterminada	Alaranxada depurada	Alisado			Idade do Ferro
NE11/0515	2	401	Cerâmica indeterminada	Indeterminada	Fragmento de corpo de forma indeterminada	Gris depurada	Alisado			Época indeterminada
NE11/0516	2	401	Cerâmica castrexa	Indeterminada	Fragmento de corpo de forma indeterminada	Roxiza depurada	Alisado			Idade do Ferro
NE11/0517	2	401	Cerâmica castrexa	Indeterminada	Fragmento de corpo de forma indeterminada	Gris depurada	Alisado			Idade do Ferro
NE11/0518	2	401	Cerâmica castrexa	Indeterminada	Fragmento de corpo de forma indeterminada	Gris depurada	Alisado			Idade do Ferro
NE11/0519	2	401	Cerâmica castrexa	Indeterminada	Fragmento de corpo de forma indeterminada	Roxiza depurada	Alisado			Idade do Ferro
NE11/0520	2	401	Cerâmica castrexa	Indeterminada	Fragmento de corpo de forma indeterminada	Roxiza groseira	Alisado	Espatulado	Serie de espatulados horizontais externos.	Idade do Ferro

NE11/0521	2	401	Cerâmica castrexa	Indeterminada	Fragmento de corpo de forma indeterminada	Gris depurada	Alisado			Idade do Ferro
NE11/0522	2	401	Cerâmica castrexa	Vasilla tipo Cameixa	Fragmneto de bordo e corpo de vasilla tipo Cameixa	14 cm	Gris depurada	Alisado	Espatulado	Serie de espatulados verticais externos
NE11/0523	2	401	Cerâmica castrexa	Indeterminada	Fragmento de corpo de forma indeterminada	Roxiza groseira	Alisado	Espatulado	Serie de espatulados verticais externos	Idade do Ferro
NE11/0524	2	401	Cerâmica castrexa	Indeterminada	Fragmento de corpo de forma indeterminada	Beige depurada	Alisado			Idade do Ferro
NE11/0525	2	401	Cerâmica castrexa	Indeterminada	Fragmento de corpo de forma indeterminada	Ocre groseira	Alisado			Idade do Ferro
NE11/0526	2	401	Cerâmica castrexa	Indeterminada	Fragmento de corpo de forma indeterminada	Alaranxada groseira	Alisado			Idade do Ferro
NE11/0527	2	417	Cerâmica castrexa	Indeterminada	Fragmento de corpo de forma indeterminada	Alaranxada depurada	Alisado	Espatulado	Serie de espatulados oblícuos externos	Idade do Ferro
NE11/0528	2	401	Cerâmica castrexa	Indeterminada	Fragmento de corpo de forma indeterminada	Gris depurada	Alisado	Incisión	Presenta series de liñas incisas oblícuas externas	II Idade do Ferro (séculos IV a.C.-I d.C.)
NE11/0529	2	401	Cerâmica castrexa	Cunco tipo Corredoiras	Fragmento de bordo e corpo de cunco tipo Corredoiras	Alaranxada groseira	Alisado	Impresión	Presenta decoración impresa sobre o bordo con tres series de follas de acaia. Peiteado horizontal externo sobre o corpo.	II Idade do Ferro (séculos IV a.C.-I d.C.)
NE11/0530	2	401	Cerâmica castrexa	Indeterminada	Fragmento de corpo de forma indeterminada	Gris depurada	Alisado	Incisión	Presenta series de liñas incisas oblícuas externas	II Idade do Ferro (séculos IV a.C.-I d.C.)
NE11/0531	2	401	Cerâmica castrexa	Indeterminada	Fragmento de base plana de forma indeterminada	10 cm.	Gris depurada	Alisado		Idade do Ferro

NE11/ 0532	2	401	Cerâmica castrexa	Indeterminada	Fragmento de corpo de forma indeterminada	Gris depurada	Alisado	Incisión	Presenta series de liñas incisas oblicuas externas	II Idade do Ferro (séculos IV a.C.-I d.C.)
NE11/ 0533	2	401	Ánfora	Indeterminada	Fragmento de corpo	Beige porosa	Alisado			Época romana
NE11/ 0534	2	401	Cerâmica castrexa	Indeterminada	Fragmento de corpo de forma indeterminada	Alaranxada depurada	Alisado			Idade do Ferro
NE11/ 0535	2	401	Cerâmica castrexa	Indeterminada	Fragmento de base plana de forma indeterminada	12 cm.	Gris depurada	Alisado		Idade do Ferro
NE11/ 0536	2	401	Cerâmica castrexa	Indeterminada	Fragmento de corpo de forma indeterminada		Roxiza depurada	Alisado		Idade do Ferro
NE11/ 0537	2	401	Cerâmica castrexa	Indeterminada	Fragmento de corpo de formaindeterminada		Alaranxada depurada	Alisado		Idade do Ferro
NE11/ 0538	2	401	Cerâmica castrexa	Indeterminada	Fragmento de corpo de forma indeterminada		Roxiza depurada	Alisado	Espatulado	Serie de espatulados oblicuos externos
NE11/ 0539	2	401	Cerâmica castrexa	Indeterminada	Fragmento de corpo de forma indeterminada.		Roxiza depurada	Alisado		Idade do Ferro
NE11/ 0540	2	401	Ánfora	Indeterminada	Fragmento de corpo		Alaranxada porosa	Alisado		Época romana
NE11/ 0541	2	401	Cerâmica castrexa	Indeterminada	Fragmento de corpo de forma indeterminada		Gris groseira	Alisado	Espatulado	Serie de espatulados oblicuos externos
NE11/ 0542	2	401	Cerâmica castrexa	Indeterminada	Fragmento de corpo de forma indeterminada		Gris depurada	Alisado	Espatulado	Serie de espatulados verticais externos
NE11/ 0543	2	401	Cerâmica castrexa	Indeterminada	Fragmento de corpo de forma indeterminada		Alaranxada depurada	Alisado		Idade do Ferro
NE11/ 0544	2	401	Cerâmica castrexa	Indeterminada	Fragmento de corpo de forma indeterminada		Gris depurada	Alisado		Idade do Ferro
NE11/ 0545	2	401	Cerâmica castrexa	Indeterminada	Fragmento de corpo de forma indeterminada		Ocre depurada	Alisado		Idade do Ferro
NE11/ 0546	2	401	Cerâmica castrexa	Indeterminada	Fragmento de corpo de forma indeterminada		Gris depurada	Alisado		Idade do Ferro
NE11/ 0547	2	401	Cerâmica castrexa	Indeterminada	Fragmento de corpo de forma indeterminada		Gris depurada	Alisado		Idade do Ferro
NE11/ 0548	2	401	Cerâmica castrexa	Indeterminada	Fragmento de corpo de forma indeterminada		Anaranxada depurada	Alisado	Espatulado	Serie de espatulados horizontais e

NE11/ 0549	2	401	Cerámica castrexa	Indeterminada	Fragmento de corpo de forma indeterminada	Gris groseira	Alisado	Espatulado	Serie de espatulados oblicuos externos	oblicuos externos.	Idade do Ferro
NE11/ 0550	2	401	Cerámica castrexa	Indeterminada	Fragmento de corpo de forma indeterminada	Gris depurada	Alisado				Idade do Ferro
NE11/ 0551	2	401	Cerámica castrexa	Indeterminada	Fragmento de corpo de forma indeterminada	Alaranxada depurada	Alisado				Idade do Ferro
NE11/ 0552	2	401	Cerámica castrexa	Indeterminada	Fragmento de corpo de forma indeterminada	Alaranxada depurada	Alisado	Espatulado	Serie de espatulados oblicuos externos	Serie de espatulados oblicuos externos	Idade do Ferro
NE11/ 0553	2	401	Cerámica castrexa	Indeterminada	Fragmento de corpo de forma indeterminada	Roxiza depurada	Alisado	Espatulado	Serie de espatulados externos	Serie de espatulados externos	Idade do Ferro
NE11/ 0554	2	401	Cerámica castrexa	Indeterminada	Fragmento de corpo de forma indeterminada	Roxiza depurada	Alisado				Idade do Ferro
NE11/ 0555	2	401	Cerámica castrexa	Indeterminada	Fragmento de corpo de forma indeterminada	Beige depurada	Alisado				Idade do Ferro
NE11/ 0556	2	401	Cerámica castrexa	Indeterminada	Fragmento de corpo de forma indeterminada	Gris depurada	Alisado				Idade do Ferro
NE11/ 0557	2	401	Cerámica castrexa	Indeterminada	Fragmento de corpo de forma indeterminada	Gris depurada	Alisado				Idade do Ferro
NE11/ 0558	2	401	Cerámica castrexa	Indeterminada	Fragmento de corpo de forma indeterminada	Gris depurada	Alisado				Idade do Ferro
NE11/ 0559	2	401	Cerámica castrexa	Indeterminada	Fragmento de corpo de forma indeterminada	Alaranxada depurada	Alisado	Espatulado	Serie de espatulados externos	Serie de espatulados externos	Idade do Ferro
NE11/ 0560	2	401	Cerámica castrexa	Indeterminada	Fragmento de corpo de forma indeterminada	Alaranxada depurada	Alisado				Idade do Ferro
NE11/ 0561	2	401	Cerámica castrexa	Indeterminada	Fragmento de corpo de forma indeterminada	Ocre depurada	Alisado				Idade do Ferro
NE11/ 0562	2	401	Cerámica castrexa	Indeterminada	Fragmento de corpo de forma indeterminada	Gris depurada	Alisado				Idade do Ferro
NE11/ 0563	2	401	Cerámica castrexa	Indeterminada	Fragmento de corpo de forma indeterminada	Gris depurada	Alisado				Idade do Ferro
NE11/ 0564	2	401	Cerámica castrexa	Indeterminada	Fragmento de corpo de forma indeterminada	Alaranxada depurada	Alisado				Idade do Ferro
NE11/ 0565	2	401	Ánfora	Indeterminada	Fragmento de corpo	Beige depurada	Alisado				Época romana
NE11/ 0566	2	450	Cerámica castrexa	Vasilla de bordo reforzado tipo	Fragmento de bordo e corpo de vasilla de bordo reforzado tipo	Gris depurada	Alisado	Incisión. Espatulado	Presenta serie de	125/100 a.C.-	

		Vigo	Vigo. Presenta un baquetón externo entre o bordo e o corpo		incisións oblicuas baixo o bordo e no baquetón externo, con espatulados horizontais entre ambos		50/75 d.C.
NE11/ 0567	2	450	Cerámica castrexa	Ola de bordo arrestado	Fragmento de bordo de ola de bordo arrestado engrosado	Gris groseira Alisado	II Idade do Ferro (séculos IV a.C.-I d.C.)
NE11/ 0568	2	450	Ánfora	Indeterminada	Fragmento de corpo	Ocre porosa Alisado	Época romana
NE11/ 0569	2	450	Ánfora	Indeterminada	Fragmento de corpo	Ocre porosa Alisado	Época romana
NE11/ 0570	2	450	Cerámica castrexa	Indeterminada	Fragmento de corpo de forma indeterminada	Alaranxada depurada Alisado Plástica. Estampillado	Presenta baquetón liso horizontal externo sobre friso composto por motivos estampillados en "S" II Idade do Ferro (séculos IV a.C.-I d.C.)
NE11/ 0571	2	450	Ánfora	Indeterminada	Fragmento de corpo	Ocre porosa Alisado	Época romana
NE11/ 0572	2	450	Cerámica indeterminada	Indeterminada	Fragmento de corpo de forma indeterminada	Roxiza depurada Alisado	Época indeterminada
NE11/ 0573	2	450	Cerámica indeterminada	Indeterminada	Fragmento de corpo de forma indeterminada	Gris groseira Alisado	Época indeterminada
NE11/ 0574	2	450	Cerámica indeterminada	Indeterminada	Fragmento de corpo de forma indeterminada	Gris groseira Alisado	Época indeterminada
NE11/ 0575	2	450	Ánfora	Indeterminada	Fragmento de corpo de forma indeterminada	Alaranxada groseira	Época romana
NE11/ 0576	2	450	Ánfora	Indeterminada	Fragmento de corpo de forma indeterminada	Ocre porosa	Época romana
NE11/ 0577	2	450	Cerámica indeterminada	Indeterminada	Fragmento de corpo de forma indeterminada	Gris groseira Alisado	Época indeterminada

NE11/ 0578	2	450	Cerámica indeterminada	Indeterminada	Fragmento de corpo de forma indeterminada	Gris groseira	Alisado		Época indeterminada
NE11/ 0579	2	452	Cerámica indeterminada	Indeterminada	Fragmento de bordo de forma indeterminada	Roxiza groseira	Alisado		Época indeterminada
NE11/ 0580	2	452	Cerámica común romana	EP1	Fragmento de bordo plato engobado de bordo biselado EP1	Grupo 6	Conerva engobe vermello na superficie externa		S. I-S.V d.C.
NE11/ 0581	2	452	Cerámica castrexa	Possible cunco de bordo tipo Borneiro A	Fragmento de bordo e corpo de cunco de bordo tipo Borneiro A	Gris depurada	Alisado		II Idade do Ferro (séculos IV a.C.-I d.C.)
NE11/ 0582	2	452	Cerámica castrexa	Indeterminada	Fragmento de corpo de forma indeterminada	Gris depurada	Alisado	Espatulado	Serie de espatulados horizontais externos
NE11/ 0583	2	452	Cerámica castrexa	Possible ola	Fragmento de corpo e arranque de asa	Roxiza groseira	Alisado		II Idade do Ferro (séculos IV a.C.-I d.C.)
NE11/ 0584	2	452	Cerámica castrexa	Indeterminada	Fragmento de corpo de forma indeterminada	Roxiza depurada	Alisado	Espatulado	Serie de espatulados oblicuos externos
NE11/ 0585	2	452	Cerámica castrexa	Indeterminada	Fragmento de corpo de forma indeterminada	Marrón depurada	Alisado	Espatulado	Serie de espatulados oblicuos externos
NE11/ 0586	2	452	Cerámica castrexa	Indeterminada	Fragmento de corpo de forma indeterminada	Alaranxada depurada	Alisado		Idade do Ferro
NE11/ 0587	2	452	Cerámica castrexa	Indeterminada	Fragmento de base plana e corpo de forma indeterminada	Gris depurada	Alisado	Espatulado	Serie de espatulados oblicuos externos
NE11/ 0588	2	452	Material de construcción latericio romano	Latericio indeterminado	Fragmento de latericio indeterminado	Roxiza groseira			Época romana
NE11/ 0589	2	452	Cerámica indeterminada	Indeterminada	Fragmento de corpo de forma indeterminada	Ocre groseira	Alisado		Época indeterminada
NE11/ 0590	2	452	Cerámica	Indeterminada	Fragmento de corpo de forma	Marrón	Alisado	Espatulado	Serie de

0590		castrexa	indeterminada		depurada			espatulados horizontais externos	Ferro
NE11/ 0591	2	452	Cerámica castrexa	Indeterminada	Fragmento de corpo e base plana de forma indeterminada	Roxiza depurada	Alisado		Idade do Ferro
NE11/ 0592	2	452	Cerámica castrexa	Indeterminada	Fragmento de corpo de forma indeterminada	Gris groseira	Alisado	Incisión	Presenta un reticulado de líneas incisas oblicuas externas
NE11/ 0593	2	452	Cerámica castrexa	Indeterminada	Fragmento de corpo de forma indeterminada	Gris depurada	Alisado	Espatulado	Serie de espatulados verticais
NE11/ 0594	2	452	Cerámica castrexa	Indeterminada	Fragmento de corpo de forma indeterminada	Ocre depurada	Alisado	Espatulado	Serie de espatulados horizontais
NE11/ 0595	2	452	Cerámica castrexa	Indeterminada	Fragmento de corpo de forma indeterminada	Ocre depurada	Alisado	Incisión	Presenta una acanaladura horizontal externa
NE11/ 0596	2	452	Cerámica castrexa	Indeterminada	Fragmento de corpo de forma indeterminada	Gris depurada	Alisado	Espatulado	Serie de espatulados oblicuos externos
NE11/ 0597	2	452	Cerámica castrexa	Indeterminada	Fragmento de corpo de forma indeterminada	Alaranxada depurada	Alisado		Idade do Ferro
NE11/ 0598	2	440	Ánfora	Indeterminada	Fragmento de corpo	Gris groseira	Alisado		Época romana
NE11/ 0599	2	452	Cerámica castrexa	Indeterminada	Fragmento de corpo de forma indeterminada	Gris depurada	Alisado	Espatulado	Serie de espatulados verticais externos
NE11/ 0600	2	452	Material de construcción latericio romano	Latericio indeterminado	Fragmento de latericio indeterminado	Alaranxada depurada			Época romana
NE11/ 0601	2	452	Cerámica castrexa	Indeterminada	Fragmento de corpo de forma indeterminada	Alaranxada depurada	Alisado		Idade do Ferro
NE11/ 0602	2	452	Cerámica castrexa	Indeterminada	Fragmento de corpo de forma indeterminada	Alaranxada groseira	Alisado		Idade do Ferro
NE11/ 0603	2	452	Cerámica castrexa	Indeterminada	Fragmento de corpo de forma indeterminada	Gris depurada	Alisado	Espatulado	Serie de espatulados
NE11/ 0604	2	452	Cerámica castrexa	Indeterminada	Fragmento de corpo de forma indeterminada	Alaranxada depurada	Alisado		Idade do Ferro

NE11/ 0605	2	452	Cerâmica castrexa	Indeterminada	Fragmento de corpo de forma indeterminada	Alaranxada groseira	Alisado			Idade do Ferro
NE11/ 0606	2	452	Cerâmica castrexa	Indeterminada	Fragmento de corpo de forma indeterminada	Gris depurada	Alisado	Espatulado	Serie de espatulados horizontais	Idade do Ferro
NE11/ 0607	2	452	Cerâmica castrexa	Indeterminada	Fragmento de corpo de forma indeterminada	Ocre depurada	Alisado			Idade do Ferro
NE11/ 0608	2	452	Cerâmica castrexa	Indeterminada	Fragmento de corpo de forma indeterminada	Gris depurada	Alisado			Idade do Ferro
NE11/ 0609	2	452	Cerâmica castrexa	Indeterminada	Fragmento de corpo de forma indeterminada	Gris depurada	Alisado	Espatulado	Serie de espatulados horizontais externos	Idade do Ferro
NE11/ 0610	2	452	Cerâmica castrexa	Indeterminada	Fragmento de corpo de forma indeterminada	Gris groseira	Alisado			Idade do Ferro
NE11/ 0611	2	452	Cerâmica indeterminada	Indeterminada	Fragmento de corpo de forma indeterminada	Gris depurada	Alisado			Época indeterminada
NE11/ 0612	2	452	Cerâmica prehistórica	Indeterminada	Fragmento de corpo de forma indeterminada	Alaranxada depurada	Alisado			Época prehistórica
NE11/ 0613	2	452	Cerâmica castrexa	Indeterminada	Fragmento de corpo de forma indeterminada	Alaranxada depurada	Alisado.Peiteado oblicuo externo			Idade do Ferro
NE11/ 0614	2	452	Cerâmica castrexa	Indeterminada	Fragmento de corpo de forma indeterminada	Gris depurada	Alisado	Espatulado	Serie de espatulados obliquos externos. Peinado oblicuo interno	Idade do Ferro
NE11/ 0615	2	452	Cerâmica castrexa	Indeterminada	Fragmento de corpo de forma indeterminada	Alaranxada depurada	Alisado			Idade do Ferro
NE11/ 0616	2	452	Cerâmica indeterminada	Indeterminada	Fragmento de bordo e corpo de forma indeterminada	Alaranxada depurada	Alisado			Época indeterminada
NE11/ 0617	2	452	Cerâmica castrexa	Indeterminada	Fragmento de corpo de forma indeterminada	Gris depurada	Alisado	Espatulado	Serie de espatulados obliquos externos	Idade do Ferro
NE11/ 0618	2	452	Cerâmica castrexa	Indeterminada	Fragmento de corpo de forma indeterminada	Alaranxada groseira	Alisado	Espatulado	Serie de espatulados obliquos externos	Idade de Ferro
NE11/	2	452	Cerâmica	Indeterminada	Fragmento de corpo de forma	Ocre	Alisado	Espatulado	Serie de	Idade do

0619		castrexa	indeterminada		depurada			espatulados verticais e obliquos na superfície externa	Ferro
NE11/ 0620	2	452	Cerâmica castrexa	Indeterminada	Fragmento de corpo de forma indeterminada	Gris depurada	Brunido	Espatulado	Serie de espatulados externos
NE11/ 0621	2	452	Cerâmica castrexa	Indeterminada	Fragmento de corpo de forma indeterminada	Gris depurada	Alisado		Idade do Ferro
NE11/ 0622	2	425	Cerâmica castrexa	Indeterminada	Fragmento de corpo de forma indeterminada	Gris depurada	Alisado	Estampillado	II Idade do Ferro (séculos IV a.C.-I d.C.)
NE11/ 0623	2	425	Material de construcción latericio romano	Tegula	Fragmento de tegula con rebordo tipo IV. Presenta dixitación de remodelación	Roxiza groseira.			Época romana.
NE11/ 0624	2	440	Material de construcción latericio romano	Tegula	Fragmento de rebordo de tegula de tipo indeterminado. Presenta dixitación de remodelación	Beige groseira			Época romana
NE11/ 0625	2	440	Ánfora	Indeterminada	Fragmento de corpo	Beige porosa	Alisado		Época romana
NE11/ 0626	2	440	Material de construcción latericio romano	Tegula	Fragmento de tegula con rebordo tipo III,1. Presenta dixitación de remodelación	Alaranxada groseira			Época romana
NE11/ 0627	2	440	Ánfora	Indeterminada	Fragmento de corpo	Beige porosa	Alisado		Época romana
NE11/ 0628	2	440	Material de construcción latericio romano	Latericio indeterminado	Fragmento de latericio indeterminado	Ocre groseira			Época romana
NE11/ 0629	2	440	Material de construcción latericio romano	Tegula	Fragmento de corpo de tegula	Alaranxada groseira		Presenta dixitacóns na parte superior	Época romana
NE11/ 0630	2	440	Ánfora	Indeterminada	Fragmento de corpo	Ocre groseira	Alisado		Época roaman
NE11/ 0631	2	440	Material de construcción latericio romano.	Tegula	Fragmento de tegula con rebordo tipo III,1. Presenta dixitación de remodelación	Alaranxada groseira			Época romana
NE11/ 0632	2	440	Cerâmica prehistórica	Indeterminada	Fragmento de corpo de forma indeterminada	Roxiza groseira	Alisado		Época prehistóri

								ca
NE11/0633	2	440	Cerâmica castrexa	Indeterminada	Fragmento de corpo de forma indeterminada	Ocre groseira	Alisado	Idade do Ferro
NE11/0634	2	440	Cerâmica comum romana	Indeterminada	Fragmento de corpo de forma indeterminada	Grupo 5	Alisado	Século II d.C.-1 <sup>a</sup> metade século IV d.C.
NE11/0635	2	440	Cerâmica comum romana	Indeterminada	Fragmento de corpo de forma indeterminada	Grupo 6	Alisado	Século II d.C.-1 <sup>a</sup> metade século IV d.C.
NE11/0636	2	440	Cerâmica comum romana	Indeterminada	Fragmento de corpo de forma indeterminada	Grupo 6	Alisado	Século II d.C.-1 <sup>a</sup> metade século IV d.C.
NE11/0637	2	440	Cerâmica indeterminada	Indeterminada	Fragmento de corpo de forma indeterminada	Roxiza depurada	Alisado	Época indeterminada
NE11/0638	2	440	Cerâmica comum fina	Indeterminada	Fragmento de corpo de forma indeterminada	Beige depurada	Alisado externo	Época romana
NE11/0639	2	425	Ánfora	Indeterminada	Fragmento de corpo.	Ocre porosa	Alisado	Época romana
NE11/0640	2	425	Ánfora	Indeterminada	Fragmento de corpo	Ocre depurada	Alisado	Época romana
NE11/0641	2	425	Cerâmica castrexa	Indeterminada	Fragmento de corpo de forma indeterminada	Alaranxada depurada	Alisado	Idade do Ferro
NE11/0642	2	463	Cerâmica castrexa	Indeterminada	Fragmento de corpo de forma indeterminada	Gris depurada	Alisado Espatulado	Serie de espatulados verticais externos Idade do Ferro
NE11/0643	2	463	Cerâmica castrexa	Indeterminada	Fragmento de arranque de bordo e corpo de forma indeterminada	Gris depurada	Alisado. Peiteado horizontal externo	Idade do Ferro
NE11/0644	2	463	Cerâmica indeterminada	Indeterminada	Fragmento de corpo de forma indeterminada	Alaranxada depurada	Alisado	Época indeterminada
NE11/0645	2	463	Cerâmica comum romana	Indeterminada	Fragmento de corpo de forma indeterminada	Grupo 6	Engobe vermallo interno	Século II d.C.-1 <sup>a</sup> metade século IV d.C.

NE11/0646	2	463	Ánfora	Indeterminada	Fragmento de corpo de forma indeterminada	Ocre porosa	Alisado		Época romana
NE11/0647	2	463	Ánfora	Indeterminada	Fragmento de corpo	Beige groseira	Alisado		Época romana
NE11/0648	2	463	Material de construcción latericio romano	Tegula	Fragmento de corpo de tegula	Alaranxada groseira			Época romana
NE11/0649	2	463	Ánfora	Indeterminada	Fragmento de corpo de forma indeterminada.	Ocre porosa	Alisado		Época romana
NE11/0650	2	463	Cerámica castrexa	Ola de bordo arrestado	Fragmento de bordo e corpo de ola de bordo arrestado.	30cm	Gris groseira	Alisado	II Idade do Ferro (séculos IV a.C.-I d.C.)
NE11/0651	2	463	Cerámica castrexa	Indeterminada	Fragmento de corpo de forma indeterminada	Gris depurada	Alisado		Idade do Ferro
NE11/0652	2	450	Cerámica indeterminada	Indeterminada	Fragmento de bordo de forma indeterminada.	Alaranxada groseira	Alisado		Época indeterminada
NE11/0653	2	450	Cerámica castrexa	Indeterminada	Fragmento de corpo de forma indeterminada	Gris groseira	Peiteado		Idade do Ferro
NE11/0654	2	450	Cerámica común romana	Indeterminada	Fragmento de corpo de forma indeterminada	Grupo 2	Alisado		Século II d.C.-1ª metade século IV d.C.
NE11/0655	2	450	Cerámica castrexa	Xerra tipo Toralla	Fragmento de corpo e asa completa de xerra tipo Toralla	Alaranxada depurada	Alisado	Incisión. Espatulado	Presenta decoración composta por un reticulado de liñas incisas oblicuas e espatulados verticais na superfície externa
NE11/0656	2	450	Cerámica castrexa	Indeterminada	Fragmento de corpo e base plana de forma indeterminada	Roxiza groseira	Alisado. Peiteado en ambas superficies		Idade do Ferro
NE11/0657	2	416	Cerámica castrexa	Indeterminada	Fragmento de corpo de forma indeterminada	Gris depurada	Alisado		Idade do Ferro
NE11/0658	2	416	Cerámica indeterminada	Indeterminada	Fragmento de corpo de forma indeterminada	Gris groseira	Alisado		Época indeterminada

NE11/0659	2	401	Material de construcción latericio romano	Tegula	Fragmento de rebordo de tegula indeterminado. Presenta dixitación de remodelación	Ocre groseira	Época romana	
NE11/0660	2	401	Material de construcción latericio romano	Latericio indeterminado.	Fragmento de latericio indeterminado	Ocre groseira	Época romana	
NE11/0661	2	401	Material de construcción latericio romano	Tegula	Fragmento de corpo de tegula	Alaranxada groseira	Época romana	
NE11/0662	2	401	Cerámica castrexa	Indeterminada	Fragmento de corpo de forma indeterminada	Roxiza depurada	Idade do Ferro	
NE11/0663	2	401	Cerámica indeterminada	Indeterminada	Fragmento de corpo	Alaranxada depurada	Época	
NE11/0664	2	450	Material de construcción latericio romano	Tegula	Fragmento de corpo de tegula	Rosada groseira	Época romana	
NE11/0665	2	450	Material de construcción latericio romano	Tegula	Fragmento de corpo de tegula	Roxiza groseira	Época romana	
NE11/0666	2	450	Material de construcción latericio romano	Tegula	Fragmento de corpo de tegula	Beige groseira	Época romana	
NE11/0667	2	450	Material de construcción latericio romano	Tegula	Fragmento de corpo de tegula	Alaranxada groseira	Época romana	
NE11/0668	2	450	Material de construcción latericio romano	Latericio indeterminado	Fragmento de corpo de latericio	Alaranxada groseira	Época romana	
NE11/0669	2	450	Material de construcción latericio romano	Tegula	Fragmento de tegula con rebordo tipo V. Presenta dixitación de remodelación	Roxiza groseira	Época romana	
NE11/0670	2	462	Cerámica indeterminada	Indeterminada	Fragmento de corpo de forma indeterminada	Gris groseira	Alisado	Época indeterminada
NE11/0671	2	462	Ánfora	Indeterminada	Fragmento de corpo	Beige groseira		Época romana
NE11/0672	2	462	Cerámica castrexa	Indeterminada	Fragmento de corpo de forma indeterminada	Gris groseira	Alisado	Idade do Ferro
NE11/0673	2	462	Cerámica castrexa	Indeterminada	Fragmento de corpo de forma indeterminada	Gris groseira	Alisado	Idade do Ferro
NE11/0674	2	462	Cerámica indeterminada	Indeterminada	Fragmento de corpo de forma indeterminada	Ocre groseira	Alisado	Época indeterminada
NE11/0675	2	462	Ánfora	Indeterminada	Fragmento de corpo	Beige	Alisado	Época

0675					porosa				romana
NE11/ 0676	2	462	Cerámica común romana	Indeterminada	Fragmento de corpo de forma indeterminada	Grupo 4	Alisado		Século II d.C.-1ª metade século IV d.C.
NE11/ 0677	2	462	Cerámica castrexa	Indeterminada	Fragmento de corpo de forma indeterminada	Ocre depurada	Alisado		Idade do Ferro
NE11/ 0678	2	462	Cerámica castrexa	Indeterminada	Fragmento de corpo de forma indeterminada	Alaranxada depurada	Alisado	Espatulado	Serie de espatulados externos
NE11/ 0679	2	462	Cerámica castrexa	Indeterminada	Fragmento de corpo de forma indeterminada	Alaranxada depurada	Alisado		Idade do Ferro
NE11/ 0680	2	462	Cerámica castrexa	Indeterminada	Fragmento de corpo de forma indeterminada	Gris groseira	Alisado		Idade do Ferro
NE11/ 0681	2	462	Cerámica indeterminada	Indeterminada	Fragmento de corpo de forma indeterminada	Ocre groseira	Alisado		Época indetermi nada
NE11/ 0682	2	462	Cerámica castrexa	Indeterminada	Fragmento de corpo de forma indeterminada	Alaranxada depurada	Alisado		Idade do Ferro
NE11/ 0683	2	440	Material de construcción latericio romano	Tegula	Fragmento de corpo de tegula con rebordo indeterminado	Beige groseira			Época romana
NE11/ 0684	2	440	Cerámica indeterminada	Indeterminada	Fragmento de corpo de forma indeterminada	Gris groseira	Alisado		Época indetermi nada
NE11/ 0685	2	440	Cerámica común romana	Indeterminada	Fragmento de base plana de forma indeterminada	Grupo 6	Alisado		Século II d.C.-1ª metade século IV d.C.
NE11/ 0686	2	440	Cerámica indeterminada	Indeterminada	Fragmento de bordo de forma indeterminada	Gris depurada	Alisado		Época indetermi nada
NE11/ 0687	2	440	Ánfora	Indeterminada	Fragmento de corpo de forma indeterminada	Ocre porosa	Alisado		Época romana
NE11/ 0688	2	440	Cerámica común romana	Indeterminada	Fragmento de corpo de forma indeterminada	Grupo 4	Alisado		Século II d.C.-1ª metade século IV d.C.
NE11/ 0689	2	440	Ánfora	Indeterminada	Fragmento de corpo de forma indeterminada	Ocre porosa	Alisado		Época romana
NE11/ 0690	2	437	Cerámica	Indeterminada	Fragmento de corpo de forma	Grupo 6	Alisado		Século II

0690			común romana	indeterminada					d.C.-1ª metade século IV d.C.
NE11/ 0691	2	437	Cerámica común romana	Indeterminada	Fragmento de bordo e corpo. Presenta un rebaixe para a sustentación dunha tapadeira	30cm	Grupo 6	Alisado	Época romana
NE11/ 0692	3	2	Cerámica indeterminada	Indeterminada	Fragmento de bordo de forma indeterminada	Negra groseira		Alisado interno	Época indetermi nada
NE11/ 0693	3	2	Cerámica indeterminada	Indeterminada	Fragmento de corpo de forma indeterminada	Gris depurada		Alisado	Época indetermi nada
NE11/ 0694	3	2	Cerámica común romana	Indeterminada	Fragmento de corpo de forma indeterminada		Grupo 6	Alisado	Século II d.C.-1ª metade século IV d.C.
NE11/ 0695	3	2	Cerámica indeterminada	Indeterminada	Fragmento de corpo de forma indeterminada	Gris depurada		Alisado	Época indetermi nada
NE11/ 0696	3	2	Cerámica indeterminada	Indeterminada	Fragmento de corpo de forma indeterminada	Gris depurada		Alisado	Época indetermi nada
NE11/ 0697	3	2	Cerámica indeterminada	Indeterminada	Fragmento de corpo de forma indeterminada	Gris depurada		Alisado	Época indetermi nada
NE11/ 0698	3	2	Cerámica indeterminada	Indeterminada	Fragmento de corpo de forma indeterminada	Ocre depurada		Alisado	Espatulado horizontal externo
NE11/ 0699	3	2	Cerámica castrexa	Indeterminada	Fragmento de bordo	Negra depurada		Alisado	Idade do Ferro
NE11/ 0700	3	2	Ánfora	Indeterminada	Fragmento de corpo	Alaranxada depurada		Alisado	Época romana
NE11/ 0701	3	2	Cerámica común romana	Indeterminada	Fragmento de bordo e corpo de forma indeterminada		Grupo 5	Alisado	Século II d.C.-1ª metade século IV d.C.
NE11/ 0702	3	2	Cerámica común romana	Indeterminada	Fragmento de corpo de forma indeterminada		Grupo 5	Alisado	Século II d.C.-1ª metade século IV d.C.

NE11/ 0703	3	2	Cerámica común romana	Indeterminada	Fragmento de corpo de forma indeterminada	Grupo 6	Alisado		Século II d.C.-1ª metade século IV d.C.
NE11/ 0704	3	2	Cerámica castrexa	Indeterminada	Fragmento de corpo de forma indeterminada	Alaranxada groseira	Alisado		Idade do Ferro
NE11/ 0705	3	2	Cerámica común romana	Indeterminada	Fragmento de corpo de forma indeterminada	Grupo 6	Alisado		Século II d.C.-1ª metade século IV d.C.
NE11/ 0706	3	2	Ánfora	Indeterminada	Fragmento de corpo	Alaranxada depurada	Alisado		Época romana
NE11/ 0707	3	2	Cerámica indeterminada	Indeterminada	Fragmento de corpo de forma indeterminada	Gris depurada	Alisado		Época indetermi nada
NE11/ 0708	3	2	Ánfora	Indeterminada	Fragmento de corpo	Alaranxada depurada	Alisado		Época romana
NE11/ 0709	3	2	Cerámica castrexa	Indeterminada	Fragmento de corpo de forma indeterminada	Roxiza depurada	Peiteado horizontal na superfície externa	Plástica	Presenta dous cordóns horizontais con incisións que definen cartuchos rectangulares
NE11/ 0710	3	2	Cerámica castrexa	Indeterminada	Fragmento de corpo de forma indeterminada	Gris depurada	Alisado	Espatulado	Serie de espatulados horizontais externos
NE11/ 0711	3	2	Cerámica común romana	Indeterminada	Fragmento de corpo de forma indeterminada	Grupo 4	Alisado		Século II d.C.-1ª metade século IV d.C.
NE11/ 0712	3	2	Cerámica indeterminada	Indeterminada	Fragmento de bordo de forma indeterminada	Negra groseira	Alisado interno		Época indetermi nada
NE11/ 0713	3	2	Material de construcción latericio romano	Tégula	Fragmento de corpo de forma indeterminada	Alaranxado groseiro			Época romana
NE11/ 0714	3	2	Cerámica común romana	Indeterminada	Fragmento de corpo de forma indeterminada de imitación de TSH	Alaranxada depurada	Conserva restos de engobe vermello na superficie exterior.		Século II d.C.-1ª metade

									século IV d.C.
NE11/ 0715	3	2	Ánfora	Indeterminada	Fragmento de corpo	Alaranxada depurada	Conerva restos de engobe alaranxado externo		Época romana
NE11/ 0716	3	2	Cerámica común romana	EP1	Fragmento de bordo de plato engobado de bordo biselado EP1	Grupo 6	Conerva engobe vermelho na superficie interna e en parte da superficie externa.		S. I-S.V d.C.
NE11/ 0717	3	2	Cerámica común romana	Indeterminada	Fragmento de corpo de forma indeterminada	Grupo 6	Alisado		Século II d.C.-1ª metade século IV d.C.
NE11/ 0718	3	2	Cerámica indeterminada	Indeterminada	Fragmento de bordo de forma indeterminada	Negra depurada	Alisado		Época indeterminada
NE11/ 0719	3	2	Cerámica indeterminada	Indeterminada	Fragmento de corpo de forma indeterminada	Gris depurada	Alisado		Época indeterminada
NE11/ 0720	3	2	Cerámica indeterminada	Indeterminada	Fragmento de corpo de forma indeterminada	Ocre grosseira	Alisado		Época indeterminada
NE11/ 0721	3	17	Material de construcción latericio romano	Tégula	Fragmento de corpo de tégula	Alaranxado grosseiro			Época romana
NE11/ 0722	3	607	Cerámica prehistórica	Indeterminada	Fragmento de corpo de forma indeterminada	Alaranxada grosseira	Alisado	Espatulado	Serie de espatulados externos
NE11/ 0723	3	17	Cerámica indeterminada	Indeterminada	Fragmento de corpo de forma indeterminada	Alaranxada depurada	Alisado		Época indeterminada
NE11/ 0724	3	17	Cerámica indeterminada	Indeterminada	Possible fragmento de bordo de forma indeterminada. Incompleto	Gris depurada	Alisado	Incisión	Presenta dúas acanaladuras sinuosas na parte superior da superficie externa
NE11/ 0725	3	17	Cerámica común romana	Indeterminada	Fragmento de corpo de forma indeterminada	Grupo 2	Alisado		Século II d.C.-1ª metade século IV

								d.C.	
NE11/ 0726	3	534	Cerámica indeterminada	Indeterminada	Fragmento de corpo de forma indeterminada	Ocre depurada	Alisado	Época indeterminada	
NE11/ 0727	3	2	Cerámica prehistórica	Indeterminada	Fragmento de corpo de forma indeterminada	Roxiza groseira	Alisado.Peiteado interno	Idade do Ferro	
NE11/ 0728	3	2	Cerámica castrexa	Indeterminada	Fragmento de corpo de forma indeterminada	Alaranxada groseira	Alisado	Idade do Ferro	
NE11/ 0729	3	17	Cerámica común romana	Indeterminada	Fragmento de corpo de forma indeterminada.	Grupo 4	Alisado	Presenta unha acanaladura horizontal externa	
NE11/ 0730	3	17	Cerámica castrexa	Indeterminada	Fragmento de corpo de forma indeterminada	Alaranxada depurada	Alisado	Idade do Ferro	
NE11/ 0731	3	17	Cerámica común romana	Indeterminada	Fragmento de corpo de forma indeterminada	Grupo 4	Conserva restos de engobe alaranxado na superfície externa	Século II d.C.-1ª metade século IV d.C.	
NE11/ 0732	3	2	Material de construcción latericio romano	Imbrex	Possible fragmento de imbrex. Conserva bordo	Alaranxada groseira		Época romana	
NE11/ 0733	3	2	Material de construcción latericio romano	Tegula	Fragmento de corpo de tegula	Alaranxada groseira		Época romana	
NE11/ 0734	3	2	Cerámica indeterminada	Indeterminada	Fragmento de corpo de forma indeterminada	Gris groseira	Alisado	Época indeterminada	
NE11/ 0735	3	2	Cerámica castrexa	Indeterminada	Fragmento de corpo de forma indeterminada.	Gris depurada	Alisado	Idade do Ferro	
NE11/ 0736	3	2	Cerámica castrexa	Indeterminada	Fragmento de corpo de forma indeterminada	Alaranxada groseira	Alisado	Idade do Ferro	
NE11/ 0737	3	2	Cerámica indeterminada	Indeterminada	Fragmento de corpo de forma indeterminada	Alaranxada depurada	Alisado	Época indeterminada	
NE11/ 0738	3	2	Cerámica común romana	O7	Fragmento de bordo e corpo de O7	Negra depurada	Alisado	Incisión	Presenta unha acanaladura horizontal externa
NE11/ 0739	3	2	Cerámica común romana	Indeterminada	Fragmento de corpo e base plana de forma indeterminada	Grupo 6	Engobe vermelho externo	Baixoimp erial	Século II d.C.-1ª metade

									século IV d.C.
NE11/ 0740	3	17	Cerámica indeterminada	Indeterminada	Fragmento de corpo de forma indeterminada	Negra depurada	Alisado		Época indeterminada
NE11/ 0741	3	17	Cerámica común romana	Indeterminada	Fragmento de corpo de forma indeterminada	Grupo 6	Alisado		Século II d.C.-1ª metade século IV d.C.
NE11/ 0742	3	17	Cerámica indeterminada	Indeterminada	Fragmento de corpo de forma indeterminada	Gris groseira	Alisado		Época indeterminada
NE11/ 0743	3	17	Cerámica indeterminada	Indeterminada	Fragmento de corpo de forma indeterminada	Negra depurada	Alisado		Época indeterminada
NE11/ 0744	3	17	Cerámica común romana	Indeterminada	Fragmento de corpo de forma indeterminada	Grupo 4	Alisado		Século II d.C.-1ª metade século IV d.C.
NE11/ 0745	3	17	Cerámica común romana	Indeterminada	Fragmento de corpo de forma indeterminada	Grupo 6	Alisado		Século II d.C.-1ª metade século IV d.C.
NE11/ 0746	3	17	Cerámica común castrexa	Indeterminada	Fragmento de corpo de forma indeterminada	Grupo 3	Alisado		Século II d.C.-1ª metade século IV d.C.
NE11/ 0747	3	2	TSH	Possible Forma 37	Fragmento de corpo de possible Forma 37	Depurada calcítica	Engobe sobre ambas superfícies, ben conservado	A molde	Presenta serie de círculos concéntricos, sendo os exteriores simples e os interiores segmentados, delimitada por acanaladuras horizontais
NE11/ 0748	3	2	Cerámica común romana	Indeterminada	Fragmento de corpo de forma indeterminada	Grupo 6	Engobe vermelho externo		40 d.C.-300 d.C.
									Século II d.C.-1ª

								metade século IV d.C.
NE11/ 0749	3	2	Cerámica común romana	Indeterminada	Fragmento de corpo de forma indeterminada	Grupo 4	Alisado	Século II d.C.-1 <sup>a</sup> metade século IV d.C.
NE11/ 0750	3	2	Cerámica indeterminada	Indeterminada	Fragmento de corpo de forma indeterminada	Gris groseira	Alisado	Época indetermi nada
NE11/ 0751	3	2	Cerámica indeterminada	Indeterminada	Fragmento de corpo de forma indeterminada	Gris depurada	Alisado.Peiteado oblicuo externo	Época indetermi nada
NE11/ 0752	3	2	Cerámica común romana	Indeterminada	Fragmento de corpo de forma indeterminada	Grupo 6	Alisado	Século II d.C.-1 <sup>a</sup> metade século IV d.C.
NE11/ 0753	3	2	Cerámica castrexa	Indeterminada	Fragmento de corpo de forma indeterminada	Gris depurada	Alisado	Idade do Ferro
NE11/ 0754	3	2	Cerámica común romana	Indeterminada	Fragmento de corpo de forma indeterminada	Grupo 6	Alisado	Século II d.C.-1 <sup>a</sup> metade século IV d.C.
NE11/ 0755	3	2	Cerámica común romana	Indeterminada	Fragmento de corpo de forma indeterminada	Grupo 5	Alisado	Século II d.C.-1 <sup>a</sup> metade século IV d.C.
NE11/ 0756	2	401	Cerámica castrexa	Indeterminada	Fragmento de corpo de forma indeterminada	Roxiza depurada	Alisado	Idade do Ferro
NE11/ 0757	2	401	Cerámica castrexa	Indeterminada	Fragmento de corpo de forma indeterminada	Gris depurada	Alisado	Idade do Ferro
NE11/ 0758	2	401	Cerámica castrexa	Indeterminada	Fragmento de corpo e arranque de asa de sección rectangular con ángulos redondeados	Gris depurada	Alisado	Idade do Ferro
NE11/ 0759	2	401	Cerámica castrexa	Indeterminada	Fragmento de corpo de forma indeterminada	Gris depurada	Alisado	Idade do Ferro
NE11/ 0760	2	401	Cerámica común romana	Indeterminada	Fragmento de corpo de forma indeterminada	Grupo 4		Século II d.C.-1 <sup>a</sup> metade século IV

									d.C.
NE11/ 0761	2	401	Cerámica común romana	Indeterminada	Fragmento de base de forma indeterminada	Grupo 4	Conserva restos de engobe alaranjado externo		Século II d.C.-1ª metade século IV d.C.
NE11/ 0762	2	401	Cerámica castrexa	Possible cunco	Fragmento de bordo e corpo de possible cunco	Gris depurada	Alisado		Idade do Ferro
NE11/ 0763	2	401	Cerámica castrexa	Indeterminada	Fragmento de asa e arranque de asa de sección rectangular convexolínea	Marrón depurada	Alisado		Idade do Ferro
NE11/ 0764	2	401	Cerámica castrexa	Indeterminada	Fragmento de corpo de forma indeterminada	Gris depurada	Alisado		Idade do Ferro
NE11/ 0765	2	401	Cerámica castrexa	Indeterminada	Fragmento de base de forma indeterminada	Roxiza groseira	Alisado		Idade do Ferro
NE11/ 0766	2	401	Cerámica castrexa	Indeterminada	Fragmento de base de forma indeterminada	Roxiza groseira	Alisado		Idade do Ferro
NE11/ 0767	2	401	Cerámica castrexa	Indeterminada	Fragmento de corpo de forma indeterminada	Alaranxada depurada	Alisado		Idade do Ferro
NE11/ 0768	2	401	Cerámica castrexa	Indeterminada	Fragmento de corpo de forma indeterminada	Gris depurada	Alisado		Idade do Ferro
NE11/ 0769	2	401	Cerámica castrexa	Indeterminada	Fragmento de corpo de forma indeterminada	Gris depurada	Alisado.Peiteado horizontal externo		Idade do Ferro
NE11/ 0770	2	401	Cerámica castrexa	Indeterminada	Fragmento de corpo de forma indeterminada	Gris depurada	Alisado	Espatulado	Serie de espatulados obliquos externos
NE11/ 0771	2	401	Cerámica castrexa	Indeterminada	Fragmento de corpo de forma indeterminada	Gris depurada	Alisado	Espatulado	Serie de espatulados horizontais externos
NE11/ 0772	2	401	Cerámica castrexa	Indeterminada	Fragmento de corpo de forma indeterminada	Gris depurada	Peiteado oblicuo externo		Idade do Ferro
NE11/ 0773	2	401	Cerámica castrexa	Indeterminada	Fragmento de corpo de forma indeterminada	Gris depurada	Alisado		Idade do Ferro
NE11/ 0774	2	401	Cerámica castrexa	Indeterminada	Fragmento de corpo de forma indeterminada	Gris depurada	Alisado		Idade do Ferro
NE11/ 0775	2	401	Cerámica castrexa	Indeterminada	Fragmento de corpo de forma indeterminada	Roxiza depurada	Alisado		Idade do Ferro
NE11/ 0776	2	401	Cerámica castrexa	Indeterminada	Fragmento de corpo de forma indeterminada	Alaranxada depurada	Alisado		Idade do Ferro
NE11/ 0777	2	400	Material de construcción latericio romano	Tegula	Fragmento de tegula de rebordo indeterminado. Presenta dixitación de remodelación	Alaranxada groseira			Época romana

NE11/ 0778	3	2	Cerámica castrexa	Indeterminada	Fragmento de bordo de forma indeterminada	Gris groseira	Alisado			Idade do Ferro
NE11/ 0779	3	2	Material de construcción latericio romano	Tegula	Fragmento de corpo de tegula	Roxiza groseira				Época romana
NE11/ 0780	3	2	Cerámica común romana	Indeterminada	Fragmento de corpo de forma indeterminada	Grupo 2	Alisado	Espatulado	Serie de espatulados externos	Século II d.C.-1ª metade século IV d.C.
NE11/ 0781	3	2	Cerámica común romana	Indeterminada	Fragmento de corpo de forma indeterminada	Grupo 6				Século II d.C.-1ª metade século IV d.C.
NE11/ 0782	3	2	Cerámica común romana	Indeterminada	Fragmento de corpo de forma indeterminada	Grupo 6	Alisado			Século II d.C.-1ª metade século IV d.C.
NE11/ 0783	3	2	Cerámica común romana	Indeterminada	Fragmento de corpo de forma indeterminada	Grupo 5	Alisado			Século II d.C.-1ª metade século IV d.C.
NE11/ 0784	3	17	Cerámica indeterminada	Indeterminada	Fragmento de corpo de forma indeterminada	Negra groseira	Alisado			Época indetermi nada
NE11/ 0785	3	17	Cerámica común romana	Indeterminada	Fragmento de bordo e corpo de forma indeterminada	Grupo 3	Alisado			Século II d.C.-1ª metade século IV d.C.
NE11/ 0786	2	400	Material de construcción latericio romano.	Tegula	Fragmento de corpo de tegula	Alaranxada groseira				Época romana
NE11/ 0787	2	451	Cerámica castrexa	Ola de bordo arestado	Fragmento de bordo e corpo de ola de bordo arestado	32 cm	Ocre groseira	Alisado		II Idade do Ferro (séculos IV a.C.-I d.C.)
NE11/ 0788	2	451	Cerámica castrexa	Indeterminada	Fragmento de corpo de forma indeterminada	Gris depurada	Alisado	Espatulado	Serie de espatulados	Idade do Ferro

									horizontais externos
NE11/									idade do Ferro
NE11/ 0789	2	451	Cerámica castrexa	Indeterminada	Fragmento de corpo de forma indeterminada	Ocre depurada	Alisado		
NE11/ 0790	2	451	Cerámica castrexa	Indeterminada	Fragmento de corpo de forma indeterminada	Gris depurada	Alisado	Espatulado	Serie de espatulados horizontais externos
NE11/ 0791	2	451	Cerámica castrexa	Indeterminada	Fragmento de corpo de forma indeterminada	Gris depurada	Alisado	Espatulado	Serie de espatulados horizontais externos.
NE11/ 0792	2	451	Cerámica castrexa	Indeterminada	Fragmento de corpo de forma indeterminada	Roxiza depurada	Alisado		
NE11/ 0793	2	451	Cerámica castrexa	Indeterminada	Fragmento de corpo de forma indeterminada	Alaranxada depurada	Alisado	Incisión	Presenta dúas acanaladuras horizontais externas
NE11/ 0794	2	401	Cerámica castrexa	Indeterminada	Fragmento de corpo de forma indeterminada	Roxiza depurada	Alisado	Espatulado	Serie de espatulados externos
NE11/ 0795	2	401	Material de construcción latericio romano	Tegula	Fragmento de corpo de tegula	Alaranxada groseira			Presenta dixitacions na parte superior
NE11/ 0796	2	401	Material de construcción latericio romano	Tegula	Fragmento de tegula con rebordo tipo II,1	Beige groseira			Época romana
NE11/ 0797	Foxo 2	700	TSH	Indeterminada	Fragmento de corpo de forma indeterminada	Depurada calcítica	Engobe sobre ambas superficies, ben conservado		40 d.C.-300 d.C.
NE11/ 0798	Foxo 2	700	Cerámica común romana	Possible xerra	Fragmento de asa e arranque de asa de sección circular	Grupo 6	Alisado		Século II d.C.-1ª metade século IV d.C.
NE11/ 0799	Foxo 2	700	Cerámica común romana	Vaso	Dous fragmentos de bordo e corpo de vaso	5 cm	Grupo 6	Engobe alaranxado sobre ambas superficies.	Século II d.C.-1ª metade século IV d.C.
NE11/ 0800	Foxo 2	700	Ánfora	Indeterminada	Fragmento de corpo	Beige depurada	Alisado		Época romana

NE11/ 0801	Foxo 2	700	Cerámica común romana	Indeterminada	Fragmento de corpo de forma indeterminada	Grupo 6	Alisado		Século II d.C.-1ª metade século IV d.C.
NE11/ 0802	Foxo 2	700	Cerámica castrexa	Indeterminada	Fragmento de corpo de forma indeterminada	Ocre groseira	Alisado	Espatulado	Serie de espatulados oblicuos externos Idade do Ferro
NE11/ 0803	Foxo 2	700	Cerámica castrexa	Indeterminada	Fragmento de corpo e base plana de forma indeterminada	Negra groseira	Alisado		Idade do Ferro
NE11/ 0804	2	400	Cerámica castrexa	Indeterminada	Fragmento de corpo de forma indeterminada	Ocre depurada	Alisado		Idade do Ferro
NE11/ 0805	2	400	Cerámica castrexa	Indeterminada	Fragmento de corpo de forma indeterminada	Ocre groseira	Alisado	Plástica	Presenta una cordón de sección triangular Idade do Ferro
NE11/ 0806	2	400	Cerámica castrexa	Indeterminada	Fragmento de corpo de forma indeterminada	Gris groseira	Alisado		Idade do Ferro
NE11/ 0807	2	400	Cerámica castrexa	Indeterminada	Fragmento de corpo de forma indeterminada	Gris groseira	Alisado		Idade do Ferro
NE11/ 0808	2	1	Material de construcción latericio romano	Tegula	Fragmento de corpo de tegula.	Alaranxada groseira			Época romana
NE11/ 0809	2	1	Cerámica común romana	Possible xerra	Fragmento de asa de sección circular	Grupo 6	Alisado		Século II d.C.-1ª metade século IV d.C.
NE11/ 0810	2	1	Cerámica castrexa	Xerra tipo Toralla	Fragmento de asa de xerra tipo Toralla	Gris depurada	Alisado	Incisión	Presenta decoración na superfície externa composta por incisões obliquas en tres bandas verticais delimitadas por dúas acanaladuras verticais profundas II Idade do Ferro (séculos IV a.C.-I d.C.)
NE11/	2	1	Ánfora	Indeterminada	Fragmento de corpo	Alaranxada	Alisado		Época

0811					depurada				romana
NE11/ 0812	2	1	Ánfora	Indeterminada	Fragmento de corpo	Beige porosa	Alisado		Época romana
NE11/ 0813	2	1	Ánfora	Indeterminada	Fragmento de corpo	Alaranxada depurada	Alisado		Época romana
NE11/ 0814	2	1	Cerámica castrexa	Indeterminada	Fragmento de corpo de forma indeterminada	Roxiza depurada	Alisado	Espatulado	Serie de espatulados horizontais externos Idade do Ferro
NE11/ 0815	2	1	Cerámica castrexa	Indeterminada	Fragmento de corpo de forma indeterminada	Gris depurada	Alisado	Incisión. Impresión	Presenta un friso impreso formando una retícula oblicua entre liñas incisas horizontais II Idade do Ferro (séculos IV a.C.-I d.C.)
NE11/ 0816	2	1	Cerámica castrexa	Indeterminada	Fragmento de corpo de forma indeterminada	Alaranxada depurada	Alisado		Idade do Ferro
NE11/ 0817	2	1	Cerámica castrexa	Indeterminada	Fragmento de bordo de forma indeterminada	Gris depurada	Alisado		Idade do Ferro
NE11/ 0818	2	1	Cerámica castrexa	Indeterminada	Fragmento de corpo de forma indeterminada	Gris depurada	Alisado		Idade do Ferro
NE11/ 0819	2	401	Cerámica castrexa	Vasilla de bordo engrosado tipo Cíes	Fragmento de bordo e corpo de vasilla de bordo engrosado tipo Cíes	Gris depurada	Alisado	Espatulado	Series de espatulados horizontais en ambas superficies II Idade do Ferro (séculos IV a.C.-I d.C.)
NE11/ 0820	2	401	Cerámica común romana	Indeterminada	Fragmento de corpo de forma indeterminada	Grupo 6			Século II d.C.-1ª metade século IV d.C.
NE11/ 0821	2	401	TSHT	Forma 37b	Fragmento de corpo de Forma 37t con decoración a molde	Alaranxada depurada	Engobe consistente	A molde	2º Estilo decorativo da TSHT correspondente á decoración de grandes círculos duplos. Corresponde e co motivo 3A,1/1 de 2ª medate do século IV d.C.- inicios século VI d.C.

								López Rodríguez (LÓPEZ RODRÍGUEZ, 1985: Fig. 16)		
NE11/ 0822	2	401	Ánfora lusitana	LC67	Fragmento de corpo de forma LC67	Alaranxada porosa		Séculos I a.C- S. I d.C		
NE11/ 0823	2	401	Cerámica Castrexa	Indeterminada	Fragmento de corpo de forma indeterminada	Roxiza groseira	Alisado	Idade do Ferro		
NE11/ 0824	2	401	Cerámica prehistórica	Indeterminada	Fragmento de corpo de forma indeterminada	Roxiza groseira	Alisado	Época Prehistóri ca		
NE11/ 0825	2	401	Cerámica Castrexa	Indeterminada	Fragmento de corpo de forma indeterminada	Alaranxada depurada	Alisado	Idade do Ferro		
NE11/ 0826	2	401	Cerámica castrexa	Indeterminada	Fragmento de bordo e corpo de forma indeterminada	Alaranxada depurada	Alisado	Idade do Ferro		
NE11/ 0827	2	401	Cerámica castrexa	Ola de bordo arestado	Fragmento de bordo e corpo de ola de bordo arestado	Gris grosseira	Alisado	II Idade do Ferro (séculos IV a.C.-I d.C.)		
NE11/ 0828	2	401	Cerámica castrexa	Indeterminada	Fragmento de corpo de forma indeterminada	Ocre depurada	Alisado	Espatulado	Serie de espatulados horizontais externos	Idade do Ferro
NE11/ 0829	2	401	Cerámica común romana	indeterminada	Fragmento de corpo de forma indeterminada	Grupo 5	Alisado		Século II d.C.-1ª metade século IV d.C.	
NE11/ 0830	2	401	Cerámica Castrexa	Indeterminada	Fragmento de base plana de forma indeterminada	10 cm	Alaranxada depurada	Alisado	Idade do Ferro	
NE11/ 0831	2	401	Cerámica común romana	Indeterminada	Fragmento de corpo de forma indeterminada	Grupo 6	Alisado		Século II d.C.-1ª metade século IV d.C.	
NE11/ 0832	2	401	Cerámica castrexa	Indeterminada	Fragmento de corpo de forma indeterminada	Gris depurada	Alisado	Incisión	Series de líneas incisas oblicuas delimitadas por acanaladuras	II Idade do Ferro (séculos IV a.C.-I d.C.)

horizontais								
NE11/ 0833	2	401	Cerámica Castrexia	Indeterminada	Fragmento de corpo de forma indeterminada	Roxiza depurada	Alisado	Idade do Ferro
NE11/ 0834	2	401	Cerámica Castrexia	Indeterminada	Fragmento de corpo de forma indeterminada	Alaranxada grosseira	Alisado	Idade do Ferro
NE11/ 0835	2	401	Cerámica prehistórica	Indeterminada	Fragmento de corpo de forma forma indeterminada	Roxiza grosseira	Alisado	Época prehistórica
NE11/ 0836	2	401	Cerámica Castrexia	Indeterminada	Fragmento de corpo de forma indeterminada	Roxiza depurada	Alisado	Idade do Ferro
NE11/ 0837	2	400	Cerámica común romana	Indeterminada	Fragmento de corpo de forma indeterminada	Grupo 4	Alisado	Século II d.C.-1ª metade século IV d.C.
NE11/ 0838	2	400	Material de construcción latericio romano	Latericio indeterminado	Fragmento de latericio indeterminado	Ocre grosseira	Alisado	Época romana
NE11/ 0839	2	400	Cerámica común romana	Indeterminada	Fragmento de corpo de forma indeterminada	Grupo 1	Alisado	Século II d.C.-1ª metade século IV d.C.
NE11/ 0840	2	400	Cerámica común romana	Indeterminada	Fragmento de corpo de forma indeterminada	Grupo 1	Alisado	Século II d.C.-1ª metade século IV d.C.
NE11/ 0841	2	400	Cerámica castrexia	Indeterminada	Fragmento de corpo de forma indeterminada	Gris grosseira	Alisado	Idade do Ferro
NE11/ 0842	Foxo 1	302	Material de construcción latericio romano	Pondus sobre tegula reutilizada	Peso de forma ovalada.Presenta perforación na parte superior de 0,9 cm de diámetro.Lonxitude: 6cm; ancho 4,7cm	Alaranxada depurada	Alisado	Época romana
NE11/ 0843	Foxo 1	305	Ánfora	Indeterminada	Fragmento de corpo	Beige grosseira	Alisado.Engobe beige externo	Época
NE11/ 0844	Foxo 1	305	Material de construcción latericio romano	Tegula	Fragmento de corpo de tegula	Alaranxada grosseira	Presenta dixitacíons na parte superior	Época romana
NE11/ 0845	Foxo 2	700	Ánfora	Indeterminada	Fragmento de corpo	Alaranxada depurada	Alisado	Época romana
NE11/ 0846	Foxo 2	700	Material de	Tegula	Fragmento de corpo de tegula	Rosada		Época

0846			construcción latericio romano			groseira			romana
NE11/ 0847	Foxo 2	700	Material de construcción latericio romano	Tegula	Dous fragmentos de corpo de tegula	Alaranxada groseira			Época romana
NE11/ 0848	Foxo 2	700	Material de construcción latericio romano	Tegula	Fragmento de rebordo de tegula de tipo VI. Presenta dixitación de remodelación	Alaranxada groseira			Época romana
NE11/ 0849	Foxo 2	700	Material de construcción latericio romano	Tegula	Fragmento de corpo de tegula	Rosada groseira		Presenta dixitacíons na parte superior	Época romana
NE11/ 0850	Foxo 2	700	Cerámica castrexa	Indeterminada	Fragmento de corpo de forma indeterminada	Marrón groseira	Alisado		Idade do Ferro
NE11/ 0851	Foxo 2	700	Cerámica castrexa	Indeterminada	Fragmento de corpo de forma indeterminada	Negra depurada	Alisado	Espatulado	Serie de espatulados horizontais externos
NE11/ 0852	Foxo 2	700	Cerámica castrexa	Indeterminada	Fragmento de corpo de forma indeterminada	Ocre groseira	Alisado		Idade do Ferro
NE11/ 0853	Foxo 2	700	Cerámica común romana	Indeterminada	Fragmento de corpo de forma indeterminada	Grupo 6	Alisado		Século II d.C.-1ª metade século IV d.C.
NE11/ 0854	Foxo 2	700	Cerámica común romana	Indeterminada	Fragmento de corpo de forma indeterminada	Grupo 6	Alisado.Engobe alaranxado externo	Espatulado	Serie de espatulados verticais externos
NE11/ 0855	Foxo 2	700	Cerámica común romana	Indeterminada	Fragmento de corpo de forma indeterminada	Grupo 6	Alisado.Engobe alaranxado externo	Espatulado	Série de espatulados externos
NE11/ 0856	Foxo 2	700	Ánfora	Indeterminada	Fragmento de corpo	Beige depurada	Alisado		Época romana
NE11/ 0857	Foxo 2	700	Cerámica común romana	Indeterminada	Fragmento de corpo de forma indeterminada	Grupo 5	Alisado		Século II d.C.-1ª metade século IV d.C.
NE11/ 0858	Foxo 1	302	Ánfora	Indeterminada	Fragmento de corpo	Alaranxada depurada	Alisado		Época romana

NE11/ 0859	Foxo 1	302	Cerámica común romana	Indeterminada	Fragmento de corpo de forma indeterminada	Grupo 6	Alisado.Engobe vermello externo	Incisión	Presenta unha acanaladura horizontal externa	Século II d.C.-1ª metade século IV d.C.
NE11/ 0860	Foxo 1	302	Ánfora	Indeterminada	Fragmento de corpo	Ocre grosseira	Alisado			Época romana
NE11/ 0861	Foxo 1	302	Ánfora	Indeterminada	Fragmento de corpo	Ocre grosseira	Alisado			Época romana
NE11/ 0862	Foxo 1	302	Material de construcción latericio romano	Tegula	Fragmento de corpo de tégula que conserva bordo	Alaranxada grosseira				Época romana
NE11/ 0863	Foxo 1	302	Material de construcción latericio romano	Tegula	Fragmento de tegula de rebordo tipo IV	Alaranxada grosseira				Época romana
NE11/ 0864	2	463	Material de construcción latericio romano	Tegula	Fragmento de corpo de tegula con rebordo tipo II	Alaranxada grosseira				Época romana
NE11/ 0865	2	463	Material de construcción latericio romano	Imbrex	Fragmento de imbrex. Conserva rebordo	Beige grosseira				Época romana
NE11/ 0866	2	463	Material de construcción latericio romano	Tegula	Fragmento de corpo de tegula	Alaranxada grosseira				Época romana
NE11/ 0867	2	463	Material de construcción latericio romano	Latericio indeterminado	Fragmento de latericio indeterminado	Alaranxada depurada				Época romana
NE11/ 0868	2	463	Material de construcción latericio romano	Tegula	Fragmento de corpo de tegula	Alaranxada grosseira				Época romana
NE11/ 0869	2	463	Material de construcción latericio romano	Tegula	Fragmento de corpo de tegula. Presenta dicitación de remodelación	Rosada grosseira				Época romana
NE11/ 0870	2	463	Material de construcción latericio romano	Tegula	Fragmento de corpo de tegula. Conserva bordo	Alaranxada grosseira				Época romana
NE11/ 0871	2	463	Material de construcción latericio romano	Latericio indeterminado	Fragmento de corpo de latericio indeterminado	Alaranxada grosseira				Época romana
NE11/ 0872	2	463	Material de construcción latericio romano	Latericio indeterminado	Fragmento de corpo de latericio indeterminado	Roxiza grosseira				Época romana
NE11/ 0873	2	463	Material de construcción	Latericio indeterminado	Fragmento de corpo de latericio indeterminado	Rosada depurada				Época romana

			latericio romano							
NE11/0874	2	463	Material de construcción latericio romano	Latericio indeterminado	Fragmento de corpo de latericio indeterminado	Ocre depurada		Época romana		
NE11/0875	2	463	Material de construcción latericio romano	Latericio indeterminado	Fragmento de corpo de latericio indeterminado	Alaranxada grosseira		Época romana		
NE11/0876	2	463	Material de construcción latericio romano	Tegula	Fragmento de corpo de tegula	Alaranxada grosseira		Época romana		
NE11/0877	2	463	Material de construcción latericio romano	Latericio indeterminado	Fragmento de latericio indeterminado	Ocre grosseira		Época romana		
NE11/0878	2	463	Material de construcción latericio romano	Tegula	Fragmento de corpo de tegula	Roxiza grosseira		Época romana		
NE11/0879	2	463	Material de construcción latericio romano	Latericio indeterminado	Fragmento de latericio indeterminado	Beige grosseira		Época romana		
NE11/0880	2	463	Material de construcción latericio romano	Latericio indeterminado	Fragmento de latericio indeterminado	Ocre depurada		Época romana		
NE11/0881	2	463	Material de construcción latericio romano	Latericio indeterminado	Fragmento de latericio indeterminado	Roxiza depurada		Época romana		
NE11/0882	2	463	Material de construcción latericio romano	Latericio indeterminado	Fragmento de latericio indeterminado	Alaranxada grosseira		Época romana		
NE11/0883	2	463	Material de construcción latericio romano	Latericio indeterminado	Fragmento de latericio indeterminado	Alaranxada grosseira		Época romana		
NE11/0884	2	463	Cerámica castrexa	Vasilla de bordo engrosado tipo Cíes	Fragmento de bordo de vasilla con bordo engrosado tipo Cíes	Gris depurada	Alisado	Espatulado	Serie de espatulados horizontais externos	II Idade do Ferro (séculos IV a.C.-I d.C.)
NE11/0885	2	463	Ánfora	Indeterminada	Fragmento de corpo	Ocre porosa	Alisado		Época romana	
NE11/0886	2	463	Ánfora	Indeterminada	Fragmento de corpo	Beige grosseira	Alisado		Época romana	
NE11/0887	2	463	Cerámica castrexa	Vasilla de bordo engrosado tipo Cíes	Fragmento de bordo de vasilla de bordo engrosado tipo Cíes	Ocre depurada	Alisado		II Idade do Ferro (séculos IV a.C.-I d.C.)	

								d.C.)
NE11/ 0888	2	463	Cerámica común romana	Indeterminada	Fragmento de corpo de forma indeterminada	Grupo 5	Alisado	Século II d.C.-1 <sup>a</sup> metade século IV d.C.
NE11/ 0889	2	463	Cerámica común romana	Indeterminada	Fragmento de corpo de forma indeterminada	Grupo 5	Alisado	Século II d.C.-1 <sup>a</sup> metade século IV d.C.
NE11/ 0890	2	463	Ánfora	Indeterminada	Fragmento de corpo	Ocre groseira	Alisado	Época romana
NE11/ 0891	2	463	Ánfora	Indeterminada	Fragmento de corpo	Ocre groseira	Alisado	Época romana
NE11/ 0892	2	463	Ánfora	Indeterminada	Fragmento de corpo	Ocre groseira	Alisado	Época romana
NE11/ 0893	2	463	Material de construcción latericio romano	Latericio indeterminado	Fragmento de latericio indeterminado	Ocre depurada		Época romana
NE11/ 0894	2	463	Cerámica castrexa	Indeterminada	Fragmento de corpo de forma indeterminada	Alaranxada groseira	Alisado	Idade do Ferro
NE11/ 0895	2	463	Cerámica común romana	Indeterminada	Fragmento de corpo de forma indeterminada	Rosada depurada	Alisado	Século II d.C.-1 <sup>a</sup> metade século IV d.C.
NE11/ 0896	2	463	Cerámica castrexa	Indeterminada	Fragmento de corpo de forma indeterminada	Gris groseira	Alisado	Idade do Ferro
NE11/ 0897	2	463	Cerámica castrexa	Possible cunco	Fragmento de bordo e corpo de possible cunco	Alaranxada groseira	Alisado	Idade do Ferro
NE11/ 0898	2	463	Cerámica común romana	Indeterminada	Fragmento de corpo de forma indeterminada	Grupo 3	Alisado	Século II d.C.-1 <sup>a</sup> metade século IV d.C.
NE11/ 0899	2	463	Cerámica castrexa	Indeterminada	Fragmento de corpo de forma indeterminada	Alaranxada groseira	Alisado	Idade do Ferro
NE11/ 0900	2	401	Cerámica castrexa	Ola de bordo arestado	Fragmento de bordo e corpo de ola de bordo arestado	30 cm	Gris groseira	II Idade do Ferro (séculos IV a.C.-I d.C.)
NE11/	2	401	TSH	Indeterminada	Fragmento de corpo de forma	Depurada	Conserva engobe	40 d.C.-

0901				indeterminada		calcítica	sobre superficie interna		300 d.C.		
NE11/0902	2	401	Ánfora	Indeterminada	Fragmento de corpo	Ocre porosa	Alisado		Época romana		
NE11/0903	2	401	Cerámica castrexa	Vasilla de bordo engrosado tipo Cíes	Fragmento de bordo de vasilla de bordo engrosado tipo Cíes	18 cm	Gris depurada	Alisado	Estampillado	Presenta unha cenefa lonxitudinal na faceta do bordo con motivos de "SS" estampados	II Idade do Ferro (séculos IV a.C.-I d.C.)
NE11/0904	2	401	Ánfora	Indeterminada	Fragmento de corpo	Ocre porosa	Alisado		Época romana		
NE11/0905	2	401	Ánfora	Indeterminada	Fragmento de corpo	Alaranxada porosa	Alisado		Época romana		
NE11/0906	2	401	Cerámica común romana	Indeterminada	Fragmento de corpo de forma indeterminada	Grupo 6			Século II d.C.-1ª metade século IV d.C.		
NE11/0907	2	401	Cerámica castrexa	Indeterminada	Fragmento de corpo de forma indeterminada	Gris depurada	Alisado		Idade do Ferro		
NE11/0908	2	401	Cerámica castrexa	Indeterminada	Fragmento de corpo de forma indeterminada	Gris depurada	Alisado		Idade do Ferro		
NE11/0909	2	401	Cerámica común romana	Indeterminada	Fragmento de corpo de forma indeterminada	Grupo 6	Alisado		Século II d.C.-1ª metade século IV d.C.		
NE11/0910	2	401	Cerámica común romana	Indeterminada	Fragmento de corpo de forma indeterminada	Grupo 2	Alisado		Século II d.C.-1ª metade século IV d.C.		
NE11/0911	2	401	Cerámica castrexa	Indeterminada	Fragmento de corpo de forma indeterminada	Ocre groseira	Alisado		Idade do Ferro		
NE11/0912	2	401	Material de construcción latericio romano	Tegula	Fragmento de rebordo de tegula	Ocre groseira			Época romana		
NE11/0913	2	401	Ánfora	Indeterminada	Fragmento de corpo	Ocre groseira	Alisado		Época romana		
NE11/0914	2	401	Ánfora	Indeterminada	Fragmento de corpo	Ocre porosa	Alisado		Época romana		

NE11/ 0915	2	401	Cerámica indeterminada	Indeterminada	Fragmento de corpo de forma indeterminada	Gris depurada	Alisado		Época indeterminada	
NE11/ 0916	2	401	Ánfora	Indeterminada	Fragmento de corpo	Ocre porosa	Alisado		Época romana	
NE11/ 0917	2	401	Cerámica común romana	Indeterminada	Fragmento de corpo de forma indeterminada	Grupo 4	Alisado		Século II d.C.-1ª metade século IV d.C.	
NE11/ 0918	2	401	Cerámica indeterminada	Indeterminada	Fragmento de corpo de forma indeterminada	Gris groseira	Alisado		Época indeterminada	
NE11/ 0919	2	401	Cerámica castrexa	Indeterminada	Fragmento de corpo de forma indeterminada	Ocre groseira	Alisado		Idade do Ferro	
NE11/ 0920	2	401	Ánfora	Indeterminada	Fragmento de corpo	Beige porosa	Alisado		Época romana	
NE11/ 0921	2	401	Cerámica indeterminada	Indeterminada	Fragmento de corpo de forma indeterminada	Beige depurada	Alisado		Época indeterminada	
NE11/ 0922	2	401	Ánfora	Indeterminada	Fragmento de corpo	Ocre groseira	Alisado		Época romana	
NE11/ 0923	2	401	Ánfora	Indeterminada	Fragmento de corpo	Beige groseira	Alisado		Época romana	
NE11/ 0924	2	401	Ánfora	Indeterminada	Fragmento de corpo	Beige groseira	Alisado		Época romana	
NE11/ 0925	2	401	Cerámica indeterminada	Indeterminada	Fragmento de corpo de forma indeterminada	Ocre groseira	Alisado		Época indeterminada	
NE11/ 0926	2	401	Ánfora	Indeterminada	Fragmento de corpo	Ocre depurada	Alisado		Época romana	
NE11/ 0927	2	401	Cerámica castrexa	Indeterminada	Fragmento de corpo de forma indeterminada	Ocre groseira	Alisado		Idade do Ferro	
NE11/ 0928	2	401	Ánfora	Indeterminada	Fragmento de corpo	Ocre depurada	Alisado		Época romana	
NE11/ 0929	2	401	Cerámica castrexa	Indeterminada	Fragmento de corpo de forma indeterminada	Gris depurada	Alisado	Espatulado	Serie de espatulados oblicuos externos	Idade do Ferro
NE11/ 0930	2	401	Cerámica castrexa	Indeterminada	Fragmento de corpo de forma indeterminada	Gris groseira	Alisado		Idade do Ferro	
NE11/ 0931	2	401	Material de construcción latericio romano	Latericio indeterminado	Fragmento de latericio indeterminado	Beige groseira	Alisado		Época romana	

NE11/0932	2	401	Cerámica castrexa	Indeterminada	Fragmento de bordo de forma indeterminada	Gris groseira	Alisado. Peiteado horizontal externo		Idade do Ferro
NE11/0933	2	401	Ánfora	Indeterminada	Fragmento de corpo	Beige porosa	Alisado		Época romana
NE11/0934	2	401	Cerámica castrexa	Indeterminada	Fragmento de bordo e corpo de forma indeterminada	Gris groseira	Alisado	Incisión	Serie de liñas incisas diagonais e paralelas na parte externa do bordo
NE11/0935	2	401	Cerámica castrexa	Indeterminada	Fragmento de corpo de forma indeterminada	Roxiza groseira	Alisado		Idade do Ferro
NE11/0936	2	401	Ánfora	Indeterminada	Fragmento de corpo	Ocre groseira	Alisado		Época romana
NE11/0937	2	401	Cerámica castrexa	Indeterminada	Fragmento de corpo de forma indeterminada	Roxiza depurada	Alisado		Idade do Ferro
NE11/0938	2	401	Ánfora	Indeterminada	Fragmento de corpo	Ocre porosa	Alisado		Época romana
NE11/0939	2	401	Cerámica indeterminada	Indeterminada	Fragmento de corpo de forma indeterminada	Roxiza groseira	Alisado		Época indeterminada
NE11/0940	2	401	Ánfora	Indeterminada	Fragmento de corpo	Beige porosa	Alisado		Época romana
NE11/0941	2	401	Ánfora	Indeterminada	Fragmento de corpo	Beige porosa	Alisado		Época romana
NE11/0942	2	401	Ánfora	Indeterminada	Fragmento de corpo	Beige porosa	Alisado		Época romana
NE11/0943	2	401	Ánfora	Indeterminada	Fragmento de corpo	Beige groseira	Alisado.Conserva restos de engobe alaranjado externo		Época romana
NE11/0944	2	401	Cerámica común romana	Indeterminada	Fragmento de corpo de forma indeterminada	Grupo 4	Alisado		Século II d.C.-1ª metade século IV d.C.
NE11/0945	2	401	Cerámica castrexa	Indeterminada	Fragmento de corpo de forma indeterminada	Gris groseira	Alisado		Idade do Ferro
NE11/0946	2	460	Material de construcción latericio romano	Latericio indeterminado	Fragmento de latericio indeterminado	Ocre depurada			Época romana
NE11/0947	2	401	Cerámica castrexa	Indeterminada	Fragmento de corpo de forma indeterminada	Gris groseira	Alisado		Idade do Ferro
NE11/0948	2	451	Cerámica castrexa	Indeterminada	Fragmento de corpo de forma indeterminada	Alaranjada groseira	Alisado		Idade do Ferro

NE11/ 0949	2	451	Cerámica común romana	Indeterminada	Fragmento de corpo de forma indeterminada	Grupo 5	Alisado		Século II d.C.-1ª metade século IV d.C.
NE11/ 0950	2	451	Cerámica castrexa	Indeterminada	Fragmento de corpo de forma indeterminada	Roxiza depurada	Alisado		Idade do Ferro
NE11/ 0951	2	451	Cerámica castrexa	Indeterminada	Fragmento de corpo de forma indeterminada	Ocre depurada	Alisado	Espatulado	Serie de espatulados externos
NE11/ 0952	2	451	Cerámica castrexa	Indeterminada	Fragmento de corpo de forma indeterminada	Gris depurada	Alisado	Espatulado	Serie de espatulados oblicuos externos
NE11/ 0953	2	451	Cerámica castrexa	Indeterminada	Fragmento de corpo de forma indeterminada	Roxiza depurada	Alisado		Idade do Ferro
NE11/ 0954	2	451	Cerámica castrexa	Indeterminada	Fragmento de corpo de forma indeterminada	Roxiza groseira	Alisado		Idade do Ferro
NE11/ 0955	2	451	Cerámica castrexa	Indeterminada	Fragmento de corpo de forma indeterminada	Alaranxada depurada	Alisado		Idade do Ferro
NE11/ 0956	2	451	Cerámica castrexa	Indeterminada	Fragmento de corpo de forma indeterminada	Roxiza depurada	Alisado		Idade do Ferro
NE11/ 0957	2	451	Cerámica común romana	Indeterminada	Fragmento de corpo de forma indeterminada	Grupo 4	Alisado	Espatulado	Série de espatulados externos
NE11/ 0958	2	451	Cerámica castrexa	Indeterminada	Fragmento de corpo de forma indeterminada	Ocre depurada	Alisado	Espatulado	Série de espatulados oblicuos externos
NE11/ 0959	2	451	Cerámica castrexa	Indeterminada	Fragmento de corpo de forma indeterminada	Gris depurada	Alisado		Idade do Ferro
NE11/ 0960	2	451	Ánfora bética	Haltern 70	Fragmento de bordo de forma Haltern 70	Ocre groseira	Alisado		Finais século I a.C- inícios século I d.C.
NE11/ 0961	2	451	Cerámica castrexa	Indeterminada	Fragmento de corpo de forma indeterminada	Ocre groseira	Alisado	Espatulado	Série de espatulados horizontais externos
NE11/ 0962	2	451	Cerámica	Indeterminada	Fragmento de corpo de forma	Gris grosseira	Alisado.Peiteado		Idade do

<b>0962</b>		castrexia		indeterminada		externo		Ferro			
NE11/ 0963	2	451	Cerâmica castrexia	Indeterminada	Fragmento de corpo de forma indeterminada	Roxiza groseira	Alisado	Idade do Ferro			
NE11/ 0964	2	451	Cerâmica castrexia	Indeterminada	Fragmento de corpo de forma indeterminada	Roxiza depurada	Alisado	Idade do Ferro			
NE11/ 0965	2	451	Cerâmica castrexia	Indeterminada	Fragmento de corpo de forma indeterminada	Ocre groseira	Alisado	Idade do Ferro			
NE11/ 0966	2	451	Cerâmica castrexia	Indeterminada	Fragmento de corpo de forma indeterminada	Ocre depurada	Alisado	Idade do Ferro			
NE11/ 0967	2	451	Cerâmica castrexia	Indeterminada	Fragmento de corpo de forma indeterminada	Roxiza depurada	Alisado	Idade do Ferro			
NE11/ 0968	2	451	Cerâmica castrexia	Indeterminada	Fragmento de corpo de forma indeterminada	Ocre depurada	Brunido	Incisión	Presenta dúas acanaladuras horizontais externas paralelas	Idade do Ferro	
NE11/ 0969	2	451	Cerâmica castrexia	Indeterminada	Fragmento de corpo de forma indeterminada	Gris depurada	Alisado		Idade do Ferro		
NE11/ 0970	2	451	Cerâmica castrexia	Indeterminada	Fragmento de corpo de forma indeterminada	Alaranzada depurada	Brunido	Espatulado	Serie de espatulados horizontais externos	Idade do Ferro	
NE11/ 0971	2	451	Cerâmica castrexia	Indeterminada	Fragmento de corpo de forma indeterminada	Gris depurada	Alisado		Idade do Ferro		
NE11/ 0972	2	451	Cerâmica castrexia	Indeterminada	Fragmento de corpo de forma indeterminada	Roxiza depurada	Alisado		Idade do Ferro		
NE11/ 0973	2	451	Cerâmica castrexia	Indeterminada	Dous fragmentos de corpo de forma indeterminada	Alaranzada depurada	Alisado	Espatulado	Serie de espatulados verticais externos	Idade do Ferro	
NE11/ 0974	2	451	Cerâmica castrexia	Cunco	Fragmento de bordo e corpo de cunco	Roxiza depurada	Alisado	Espatulado	Serie de espatulados horizontais externos	Idade do Ferro	
NE11/ 0975	2	451	Cerâmica castrexia	Indeterminada	Fragmento de corpo de forma indeterminada	Gris depurada	Alisado		Idade do Ferro		
NE11/ 0976	2	451	Cerâmica castrexia	Indeterminada	Fragmento de corpo de forma indeterminada	Gris depurada	Alisado	Plástica	Presenta cordón de sección semicircular	Idade do Ferro	
NE11/ 0977	2	451	Cerâmica castrexia	Ola	Fragmento de bordo e corpo de ola de forma indeterminada	Alaranzada depurada	Alisado			Idade do Ferro	
NE11/ 0978	2	451	Cerâmica	Indeterminada	Fragmento decorpo de forma	Gris	Alisado	Espatulado.Incis	Serie de	Presenta	Idade do

0978		castrexa	indeterminada	depurada		ión	espatulados obliquos externos	unha acanaladura externa	Ferro
NE11/ 0979	2	451	Cerâmica castrexa	Indeterminada	Fragmento de corpo de forma indeterminada	Roxiza depurada	Alisado		Idade do Ferro
NE11/ 0980	2	451	Cerâmica comum romana	Indeterminada	Fragmento de corpo de forma indeterminada	Grupo 6	Conerva engobe alaranjado interno		Século II d.C.-1ª metade século IV d.C.
NE11/ 0981	2	451	Cerâmica castrexa	Indeterminada	Fragmento de corpo de forma indeterminada	Roxiza depurada	Alisado	Espatulado	Serie de espatulados horizontais externos
NE11/ 0982	2	451	Cerâmica castrexa	Indeterminada	Fragmento de corpo de forma indeterminada	Ocre depurada	Alisado		Idade do Ferro
NE11/ 0983	2	451	Cerâmica castrexa	Indeterminada	Fragmento de base e corpo de forma indeterminada	Roxiza depurada	Alisado		Idade do Ferro
NE11/ 0984	2	451	Cerâmica castrexa	Indeterminada	Fragmento de corpo de forma indeterminada	Roxiza grosseira	Alisado		Idade do Ferro
NE11/ 0985	2	451	Cerâmica castrexa	Indeterminada	Fragmento de corpo de forma indeterminada	Alaranxada grosseira	Alisado	Espatulado	Serie de espatulados verticais externos
NE11/ 0986	2	451	Cerâmica castrexa	Indeterminada	Fragmento de base de forma indeterminada	Negra grosseira	Alisado		Idade do Ferro
NE11/ 0987	2	451	Cerâmica castrexa	Indeterminada	Fragmento de corpo de forma indeterminada	Alaranxada grosseira	Alisado		Idade do Ferro
NE11/ 0988	2	412	Cerâmica castrexa	Indeterminada	Fragmento de base de forma indeterminada	Gris grosseira	Alisado		Idade do Ferro
NE11/ 0989	2	412	Cerâmica castrexa	Indeterminada	Fragmento de corpo de forma indeterminada	Gris depurada	Alisado	Espatulado	Serie de espatuladas obliquos externos
NE11/ 0990	2	412	Cerâmica castrexa	Indeterminada	Fragmento de corpo de forma indeterminada	Gris depurada	Alisado		Idade do Ferro
NE11/ 0991	2	412	Cerâmica castrexa	Indeterminada	Fragmento de base de forma indeterminada	Roxiza depurada	Alisado		Idade do Ferro
NE11/ 0992	2	450	Cerâmica castrexa	Vasilla de bordo engrosado tipo Cíes	Fragmento de bordo de vasilla de bordo engrosado tipo Cíes	Marrón depurada	Alisado	Espatulado	Serie de espatulados horizontais en ambas superfícies
NE11/	2	450	Cerâmica	Indeterminada	Fragmento de corpo de forma	Grupo 6	Alisado		Século II

0993		común romana		indeterminada				d.C.-1ª metade século IV d.C.
NE11/ 0994	2	450	Ánfora	Indeterminada	Fragmento de corpo	Ocre depurada	Alisado	Época romana
NE11/ 0995	2	450	Cerámica indeterminada	Indeterminada	Fragmento de corpo de forma indeterminada	Gris grosseira	Alisado	Época indetermi nada
NE11/ 0996	2	450	Cerámica común romana	Indeterminada	Fragmento de corpo de forma indeterminada	Grupo 6	Alisado	Século II d.C.-1ª metade século IV d.C.
NE11/ 0997	2	450	Ánfora	Indeterminada	Fragmento de corpo	Ocre porosa	Alisado	Época romana
NE11/ 0998	2	450	Ánfora	Indeterminada	Fragmento de corpo	Ocre groseira	Alisado	Época romana
NE11/ 0999	2	450	Ánfora	Indeterminada	Fragmento de corpo	Alaranxada groseira	Alisado	Época romana
NE11/ 1000	2	450	Ánfora	Indeterminada	Fragmento de corpo	Ocre groseira	Alisado	Época romana
NE11/ 1001	2	450	Ánfora	Indeterminada	Fragmento de bordo	17 cm	Ocre depurada	Época romana
NE11/ 1002	2	450	Material de construcción latericio romano	Tegula	Fragmento de corpo de tegula	Alaranxada groseira		Época romana
NE11/ 1003	2	450	Cerámica castrexa	Indeterminada	Fragmento de corpo de forma indeterminada	Alaranxada groseira	Alisado	Idade do Ferro
NE11/ 1004	2	450	Cerámica castrexa	Indeterminada	Fragmento de corpo de forma indeterminada	Alaranxada groseira	Alisado	Idade do Ferro
NE11/ 1005	2	450	Material de construcción latericio romano	Tegula	Fragmento de corpo de tegula con rebordo tipo 5. Conserva entalle inferior oculto, tipo 3	Roxiza groseira		Época romana
NE11/ 1006	2	450	Cerámica castrexa	Indeterminada	Fragmento de corpo de forma indeterminada	Alaranxada depurada	Alisado	Plástica.Incisión Cordón vertical con incisões horizontais que definem cartuchos rectangulares
NE11/ 1007	2	450	Cerámica común romana	L1	Fragmento de bordo de ola tipo L1	Grupo 3	Alisado. Peiteado horizontal en ambas superficies.	Século I d.C.

NE11/ 1008	2	450	Cerámica común romana	Indeterminada	Fragmento de corpo de forma indeterminada	Grupo 3	Alisado	Espatulado	Serie de espatulados externos	Século II d.C.-1ª metade século IV d.C.
NE11/ 1009	2	450	Cerámica castrexa	Indeterminada	Fragmento de corpo de forma indeterminada	Gris depurada	Alisado	Espatulado	Serie de espatulados externos	Idade do Ferro
NE11/ 1010	2	450	Cerámica común romana	Indeterminada	Fragmento de corpo de forma indeterminada	Grupo 6	Alisado			Século II d.C.-1ª metade século IV d.C.
NE11/ 1011	2	450	Cerámica castrexa	Indeterminada	Fragmento de corpo de forma indeterminada	Roxiza depurada	Alisado	Espatulado	Serie de espatulados oblicuos externos	Idade do Ferro
NE11/ 1012	2	450	Cerámica castrexa	Indeterminada	Fragmento de corpo de forma indeterminada	Alaranxada groseira	Brunido	Espatulado	Serie de espatulados oblicuos externos	Idade do Ferro
NE11/ 1013	2	450	Cerámica castrexa	Indeterminada	Fragmento de corpo de forma indeterminada	Gris groseira	Alisado			Idade do Ferro
NE11/ 1014	2	450	Cerámica castrexa	Indeterminada	Fragmento de corpo de forma indeterminada	Alaranxada groseira	Alisado	Espatulado	Serie de espatulados oblicuos externos	Idade do Ferro
NE11/ 1015	2	450	Cerámica castrexa	Indeterminada	Fragmento de corpo de forma indeterminada	Roxiza depurada	Alisado			Idade do Ferro
NE11/ 1016	2	450	Cerámica castrexa	Vasilla de bordo engrosado tipo Cíes.	Fragmento de bordo e corpo de vasilla de bordo engrosado tipo Cíes	Gris groseira	Alisado	Espatulado	Serie de espatulados horizontais externos	II Idade do Ferro (séculos IV a.C.-I d.C.)
NE11/ 1017	2	450	Cerámica castrexa	Indeterminada	Fragmento de corpo de forma indeterminada	Roxiza depurada	Alisado			Idade do Ferro
NE11/ 1018	2	450	Cerámica castrexa	Indeterminada	Fragmento de corpo de forma indeterminada	Gris depurada	Alisado	Espatulado	Serie de espatulados oblicuos externos	Idade do Ferro
NE11/ 1019	2	450	Cerámica común romana	Indeterminada	Fragmento de corpo de forma indeterminada	Grupo 5	Alisado			Século II d.C.-1ª metade século IV

										d.C.
NE11/ 1020	2	425	Cerámica castrexa	Indeterminada	Fragmento de corpo de forma indeterminada	Alaranxada depurada	Alisado			Idade do Ferro
NE11/ 1021	2	425	Cerámica castrexa	Indeterminada	Fragmento de corpo de forma indeterminada	Gris depurada	Alisado			Idade do Ferro
NE11/ 1022	2	425	Cerámica castrexa	Indeterminada	Fragmento de corpo de forma indeterminada	Alaranxada depurada	Alisado			Idade do Ferro
NE11/ 1023	2	425	Cerámica común romana	Indeterminada	Fragmento de corpo de forma indeterminada	Grupo 6				Século II d.C.-1ª metade século IV d.C.
NE11/ 1024	2	425	Cerámica castrexa	Indeterminada	Fragmento de corpo de forma indeterminada	Roxiza groseira	Alisado	Espatulado	Serie de espatulados horizontais externos	Idade do Ferro
NE11/ 1025	2	425	Cerámica castrexa	Indeterminada	Fragmento de corpo de forma indeterminada	Gris groseira	Alisado			Idade do Ferro
NE11/ 1026	2	425	Cerámica castrexa	Indeterminada	Fragmento de corpo de forma indeterminada	Roxiza depurada	Alisado			Idade do Ferro
NE11/ 1027	2	425	Cerámica común romana	Indeterminada	Fragmento de corpo de forma indeterminada	Grupo 5				Século II d.C.-1ª metade século IV d.C.
NE11/ 1028	2	425	Cerámica común romana	Indeterminada	Fragmento de corpo de forma indeterminada	Grupo 5				Século II d.C.-1ª metade século IV d.C.
NE11/ 1029	2	425	Cerámica castrexa	Indeterminada	Fragmento de corpo de forma indeterminada	Roxiza depurada	Alisado	Espatulado	Serie de espatulados oblicuos externos	Idade do Ferro
NE11/ 1030	2	400	Cerámica castrexa	Indeterminada	Fragmento de corpo de forma indeterminada	Alaranxada depurada	Alisado			Idade do Ferro
NE11/ 1031	2	400	Material de construcción latericio romano	Tegula	Fragmento de corpo de tegula	Roxiza groseira				Época romana
NE11/ 1032	2	400	Cerámica castrexa	Ola de bordo arrestado	Fragmento de bordo de ola de bordo arrestado	Gris depurada	Alisado.Penteado ou cepillado en ambas superficies	Espatulado	Serie de espatulados externos	II Idade do Ferro (séculos IV a.C.-I d.C.)

NE11/ 1033	2	400	Cerâmica castrexa	Indeterminada	Fragmento de corpo de forma indeterminada	Gris depurada	Alisado			Idade do Ferro
NE11/ 1034	2	400	Cerâmica castrexa	Indeterminada	Fragmento de corpo de forma indeterminada	Negra depurada	Alisado			Idade do Ferro
NE11/ 1035	2	400	Cerâmica castrexa	Indeterminada	Fragmento de corpo de forma indeterminada	Negra depurada	Alisado			Idade do Ferro
NE11/ 1036	2	400	Cerâmica castrexa	Indeterminada	Fragmento de corpo de forma indeterminada	Gris depurada	Alisado			Idade do Ferro
NE11/ 1037	2	400	Cerâmica castrexa	Indeterminada	Fragmento de corpo de forma indeterminada	Roxiza depurada	Alisado	Espatulado	Series de espatulados externos	Idade do Ferro
NE11/ 1038	2	452	Cerâmica castrexa	Indeterminada	Fragmento de corpo de forma indeterminada	Gris depurada	Alisado	Incisión.Espatulado	Serie de espatulados verticais externos cortados por tres acanaladuras	Idade do Ferro
NE11/ 1039	2	452	Cerâmica castrexa	Indeterminada	Fragmento de corpo de forma indeterminada	Roxiza grosseira	Alisado	Espatulado	Serie de espatulados verticais externos	Idade do Ferro
NE11/ 1040	2	452	Cerâmica castrexa	Indeterminada	Fragmento de corpo de forma indeterminada	Roxiza grosseira	Alisado	Espatulado	Serie de espatulados verticais externos	Idade do Ferro
NE11/ 1041	2	452	Cerâmica común romana	Indeterminada	Fragmento de corpo de forma indeterminada	Grupo 6	Alisado			Século II d.C.-1ª metade século IV d.C.
NE11/ 1042	2	452	Cerâmica castrexa	Indeterminada	Fragmento de corpo de forma indeterminada	Roxiza depurada	Alisado			Idade do Ferro
NE11/ 1043	2	452	Cerâmica común romana	Indeterminada	Fragmento de base de forma indeterminada	Grupo 4	Alisado			Século II d.C.-1ª metade século IV d.C.
NE11/ 1044	2	406	Material de construcción latericio romano	Tegula	Fragmento de corpo de tegula	Ocre grosseira				Época romana
NE11/ 1045	2	406	Cerâmica castrexa	Indeterminada	Fragmento de bordo de forma indeterminada	Negra grosseira	Alisado			Idade do Ferro
NE11/ 2	406	Cerâmica	Indeterminada		Fragmento de corpo de forma	Roxiza	Alisado			Idade do

<b>1046</b>		castrexa	indeterminada	depurada		Ferro	
NE11/ 1047	2	406	Cerámica común romana	Indeterminada	Fragmento de corpo de forma indeterminada	Grupo 6 Alisado	Século II d.C.-1ª metade século IV d.C.
NE11/ 1048	2	406	Cerámica castrexa	Indeterminada	Fragmento de bordo de forma indeterminada	Marrón depurada	Idade do Ferro
NE11/ 1049	2	463	Material de construcción latericio romano	Latericio indeterminado	Fragmento de latericio indeterminado	Ocre groseira	Época romana
NE11/ 1050	2	463	Material de construcción latericio romano	Tegula	Fragmento de corpo de tegula	Alaranxada groseira	Época romana
NE11/ 1051	2	401	Material de construcción latericio romano	Latericio indeterminado	Fragmento de latericio indeterminado	Alaranxada groseira	Época romana
NE11/ 1052	2	401	Material de construcción latericio romano	Latericio indeterminado	Fragmento de latericio indeterminado	Alaranxada groseira	Época romana
NE11/ 1053	2	401	Material de construcción latericio romano	Latericio indeterminado	Fragmento de latericio indeterminado	Roxiza groseira	Época romana
NE11/ 1054	2	401	Material de construcción latericio romano	Tegula	Fragmento de rebordo de tegula de tipo indeterminado	Alaranxada groseira	Época romana
NE11/ 1055	2	401	Material de construcción latericio romano	Latericio indeterminado	Fragmento de latericio indeterminado	Alaranxada groseira	Época romana
NE11/ 1056	2	401	Material de construcción latericio romano	Tegula	Fragmento de corpo de tegula	Alaranxada groseira	Época romana
NE11/ 1057	2	401	Material de construcción latericio romano	Tegula	Fragmento de corpo de tegula	Alaranxada groseira	Época romana
NE11/ 1058	2	401	Material de construcción latericio romano	Tegula	Fragmento de rebordo de tegula de tipo indeterminado	Alaranxada groseira	Época romana
NE11/ 1059	2	401	Material de construcción latericio romano	Imbrex	Dous fragmentos de imbrex	Alaranxada groseira	Época romana
NE11/ 1060	2	401	Material de construcción latericio romano	Tegula	Dous fragmentos de corpo e rebordo de tegula de tipo indeterminado	Alaranxada groseira	Época romana

NE11/ 1061	2	415	TSHT	Indeterminada	Fragmento de bordo de forma indeterminada		Depurada calcítica			2ª medate do século IV d.C.- inícios século VI d.C.
NE11/ 1062	2	412	Cerámica común romana	Indeterminada	Fragmento de corpo de forma indeterminada	Grupo 6	Alisado	Espatulado	Serie de espatulados oblicuos externos	Século II d.C.-1ª metade século IV d.C.
NE11/ 1063	2	412	Cerámica castrexa	Indeterminada	Fragmento de bordo de forma indeterminada	Gris depurada	Alisado	Espatulado	Serie de espatulados horizontais externos	Idade do Ferro
NE11/ 1064	2	412	Cerámica castrexa	Vasilla de bordo engrosado tipo Cíes	Fragmento de bordo e corpo de vasilla globular de bordo engrosado tipo Cíes	23 cm	Gris depurada	Alisado	Espatulado	Series de espatulados horizontais en ambas superficies
NE11/ 1065	2	412	Cerámica común romana	Indeterminada	Fragmento de corpo de forma indeterminada	Grupo 4	Alisado	Espatulado	Serie de espatulados externos	Século II d.C.-1ª metade século IV d.C.
NE11/ 1066	2	412	Material de construcción latericio romano	Latericio indeterminado	Fragmento de latericio indeterminado		Roxiza groseira			Época romana
NE11/ 1067	2	412	Cerámica común romana	Indeterminada	Fragmento de corpo de forma indeterminada	Grupo 2	Alisado	Plástica.Espatulado	Presenta un cordón plástico de sección triangular baixo o que conserva espatulados horizontais	Século II d.C.-1ª metade século IV d.C.
NE11/ 1068	2	400	Material de construcción latericio romano	Tegula	Fragmento de rebordo de tegula de tipo II,2		Beige groseira			Época romana
NE11/ 1069	2	450	Cerámica indeterminada	Indeterminada	Fragmento de corpo de forma indeterminada		Beige groseira	Alisado		Época indeterminada
NE11/ 1070	2	450	Cerámica	Indeterminada	Fragmento de corpo de forma		Gris groseira	Alisado		Época

1070			indeterminada	indeterminada					indeterminada	
NE11/ 1071	2	450	Cerámica común romana	Indeterminada	Fragmento de corpo e base plana de forma indeterminada	Grupo 6	Alisado			Século II d.C.-1ª metade século IV d.C.
NE11/ 1072	2	450	Cerámica común romana	Indeterminada	Fragmento de corpo de forma indeterminada	Grupo 3	Alisado.Peiteado horizontal en ambas superficies			Século II d.C.-1ª metade século IV d.C.
NE11/ 1073	2	450	Cerámica castrexa	Indeterminada	Fragmento de corpo de forma indeterminada	Roxiza groseira	Alisado			Idade do Ferro
NE11/ 1074	2	450	Cerámica castrexa	Indeterminada	Fragmento de corpo de forma indeterminada	Roxiza depurada	Alisado			Idade do Ferro
NE11/ 1075	2	450	Cerámica castrexa	Indeterminada	Fragmento de corpo de forma indeterminada	Marrón depurada	Alisado	Incisión	Presenta duas acanaladuras horizontais onduladas baixo as que aparece un motivo inciso incompleto	Idade do Ferro
NE11/ 1076	2	450	Ánfora	Indeterminada	Fragmento de corpo	Ocre depurada	Alisado			Época romana
NE11/ 1077	2	450	Cerámica castrexa	Indeterminada	Fragmento de corpo de forma indeterminada	Roxiza depurada	Alisado			Idade do Ferro
NE11/ 1078	2	450	Cerámica común romana	Indeterminada	Fragmento de corpo de forma indeterminada	Grupo 4	Alisado			Século II d.C.-1ª metade século IV d.C.
NE11/ 1079	2	450	Cerámica común romana	Indeterminada	Fragmento de corpo de forma indeterminada	Grupo 5	Alisado			Século II d.C.-1ª metade século IV d.C.
NE11/ 1080	2	450	Cerámica común romana	Indeterminada	Fragmento de corpo de forma indeterminada	Grupo 4	Alisado			Século II d.C.-1ª metade século IV d.C.

NE11/ 1081	2	450	Cerámica común romana	Indeterminada	Fragmento de corpo de forma indeterminada	Grupo 5	Alisado		Século II d.C.-1ª metade século IV d.C.
NE11/ 1082	2	450	Cerámica común romana	Indeterminada	Fragmento de corpo de forma indeterminada	Grupo 5	Conserva restos de engobe vermelho externo		Século II d.C.-1ª metade século IV d.C.
NE11/ 1083	2	450	Cerámica castrexa	Indeterminada	Fragmento de corpo de forma indeterminada	Roxiza depurada	Brunido	Espatulado	Série de espatulados externos
NE11/ 1084	2	450	Cerámica castrexa	Indeterminada	Fragmento de corpo de forma indeterminada	Gris groseira	Alisado	Incisión	Presenta un reticulado formado por liñas incisas diagonais
NE11/ 1085	2	450	Material de construcción latericio romano	Tegula	Fragmento de corpo de tegula. Presenta dixitación de remodelación	Roxiza groseira			Época romana
NE11/ 1086	2	450	Cerámica castrexa	Indeterminada	Fragmento de corpo de forma indeterminada	Roxiza groseira	Alisado		Idade do Ferro
NE11/ 1087	2	450	Cerámica común romana	Indeterminada	Fragmento de corpo de forma indeterminada	Grupo 5	Alisado		Século II d.C.-1ª metade século IV d.C.
NE11/ 1088	2	463	Ánfora	Indeterminada	Fragmento de corpo	Beige depurada	Alisado		Época romana
NE11/ 1089	3	582	Cerámica indeterminada	Indeterminada	Fragmento de corpo de forma indeterminada	Ocre depurada	Alisado		Época indeterminada
NE11/ 1090	2	450	Ánfora	Indeterminada	Fragmento de corpo	Beige porosa	Alisado		Época romana
NE11/ 1091	2	450	Cerámica prehistórica	Indeterminada	Fragmento de corpo de forma indeterminada	Roxiza groseira	Alisado		Época prehistórica
NE11/ 1092	2	450	Cerámica común romana	Indeterminada	Fragmento de corpo de forma indeterminada	Grupo 6	Alisado	Espatulado	Série de espatulados horizontais externos en ambas superficies

NE11/1093	2	450	Cerámica indeterminada	Indeterminada	Fragmento de bordo de forma indeterminada	Gris groseira	Alisado		Época indeterminada
NE11/1094	2	450	Cerámica castrexa	Indeterminada	Fragmento de corpo de forma indeterminada	Roxiza depurada	Alisado		Idade do Ferro
NE11/1095	2	450	Cerámica castrexa	Vasilla de bordo engrosado tipo Cíes	Fragmento de bordo de vasilla globular con bordo engrosado tipo Cíes	Gris groseira	Alisado		II Idade do Ferro (séculos IV a.C.-I d.C.)
NE11/1096	2	450	Cerámica castrexa	Indeterminada	Fragmento de corpo de forma indeterminada	Roxiza depurada	Espatulado	Serie de espatulados horizontais externos	Idade do Ferro
NE11/1097	2	450	Cerámica común romana	Indeterminada	Fragmento de corpo de forma indeterminada	Grupo 4	Alisado		Século II d.C.-1ª metade século IV d.C.
NE11/1098	2	450	Cerámica castrexa	Indeterminada	Fragmento de corpo de forma indeterminada	Roxiza groseira	Alisado		Idade do Ferro
NE11/1099	2	450	Cerámica común romana	Indeterminada	Fragmento de bordo	Grupo 3	Alisado		Século II d.C.-1ª metade século IV d.C.
NE11/1100	2	450	Cerámica castrexa	Indeterminada	Fragmento de corpo de forma indeterminada	Roxiza groseira	Alisado		Idade do Ferro
NE11/1101	2	450	Material de construcción latericio romano	Tegula	Fragmento de corpo de tegula	Roxiza groseira			Época romana
NE11/1102	2	450	Material de construcción latericio romano	Tegula	Fragmento de corpo de tegula. Presenta dixitación de remodelación	Alaranxada groseira		Presenta dixitación na parte superior	Época romana
NE11/1103	2	450	Material de construcción latericio romano	Latericio indeterminado	Fragmento de latericio indeterminado	Alaranxada groseira		Presenta impressão dunha pegada de animal	Época romana
NE11/1104	2	450	Material de construcción latericio romano	Tegula	Fragmento de corpo de tegula	Beige groseira			Época romana
NE11/	2	450	Material de	Tegula	Fragmento de corpo de tegula	Alaranxada			Época

1105			construcción latericio romano			groseira			romana	
NE11/ 1106	2	450	Material de construcción latericio romano	Tegula	Fragmento de corpo de tegula	Roxiza groseira			Época romana	
NE11/ 1107	2	450	Material de construcción latericio romano	Tegula	Fragmento de corpo de tegula	Alaranxada groseira	Presenta dixitación na parte superior		Época romana	
NE11/ 1108	2	450	Material de construcción latericio romano	Tegula	Fragmento de corpo de tegula	Alaranxada groseira			Época romana	
NE11/ 1109	2	450	Material de construcción latericio romano	Tegula	Fragmento de corpo de tegula	Rosada groseira			Época romana	
NE11/ 1110	2	450	Material de construcción latericio romano	Tegula	Fragmento de corpo de tegula con rebordo tipo II,1	Alaranxada groseira			Época romana	
NE11/ 1111	2	450	Material de construcción latericio romano	Tegula	Fragmento de corpo de tegula	Alaranxada groseira			Época romana	
NE11/ 1112	Calicata Gradióm etro	474	Cerámica castrexa	Indeterminada	Fragmento de corpo de forma indeterminada	Tipo sandwich	Alisado	Espatulado e plástica	Espatulado horizontal e serie de mamelones horizontais externos	Idade do Ferro
NE11/ 1113	Calicata Gradióm etro	474	Cerámica castrexa	Indeterminada	Fragmento de corpo de forma indeterminada	Tipo sandwich	Alisado	Incisón	Serie de acanaladuras onduladas horizontais	Idade do Ferro
NE11/ 1114	3	Calicata al SW	Cerámica castrexa	Indeterminada	Fragmento de corpo de forma indeterminada	Negra groseira	Alisado	Plástica.Ungula dos	Presenta un baquetón horizontal externo con ungulados oblicuos	Idade do Ferro
NE11/ 1115	3	Calicata al SW	Cerámica indeterminada	Indeterminada	Fragmento de corpo de forma indeterminada	Gris groseira	Alisado			Época indetermi nada
NE11/ 1116	3	Calicata al SW	Cerámica común romana	Indeterminada	Fragmento de corpo de forma indeterminada	Grupo 6				Século II d.C.-1ª metade século IV

d.C.									
NE11/ 1117	3	Calicata al SW	Cerámica indeterminada	Indeterminada	Fragmento de corpo de forma indeterminada	Gris groseira	Alisado		Época indeterminada
NE11/ 1118	3	Calicata al SW	Cerámica indeterminada	Indeterminada	Fragmento de corpo de forma indeterminada	Alaranxada groseira	Alisado		Época indeterminada
NE11/ 1119	3	Calicata al SW	Cerámica indeterminada	Indeterminada	Fragmento de corpo de forma indeterminada	Gris groseira	Alisado		Época indeterminada
NE11/ 1120	2	412	Cerámica castrexa	Indeterminada	Fragmento de corpo de forma indeterminada	Roxiza depurada	Alisado	Espatulado	Serie de espatulados horizontais e obliquos externos
NE11/ 1121	2	412	Cerámica castrexa	Indeterminada	Fragmento de corpo de forma indeterminada	Roxiza depurada	Alisado	Espatulado	Serie de espatulados externos
NE11/ 1122	2	412	Cerámica castrexa	Indeterminada	Fragmento de corpo de forma indeterminada	Alaranxada groseira	Alisado	Espatulado	Serie de espatulados verticais externos
NE11/ 1123	2	412	Cerámica castrexa	Indeterminada	Fragmento de corpo de forma indeterminada	Gris depurada	Alisado	Espatulado	Serie de espatulados externos
NE11/ 1124	2	412	Cerámica castrexa	Possible xerra tipo Toralla	Fragmento de arranque de asa e asa de sección rectangular con ángulo redondeados e de forma indeterminada	Alaranxada groseira	Alisado	Espatulado	Serie de espatulados verticais externos
NE11/ 1125	Calicata Gradióm etro	474	Cerámica castrexa	Indeterminada	Fragmento de corpo de forma indeterminada	Gris groseira	Alisado	Espatulado	Serie de espatulados externos
NE11/ 1126	Calicata Gradióm etro	474	Cerámica castrexa	Indeterminada	Fragmento de corpo de forma indeterminada	Alaranxada groseira	Alisado		Época indeterminada
NE11/ 1127	Calicata Gradióm etro	474	Cerámica prehistórica (possible)	Indeterminada	Fragmento de corpo de forma indeterminada	Roxiza groseira	Alisado		Época prehistórica
NE11/ 1128	Calicata Gradióm etro	474	Cerámica castrexa	Indeterminada	Fragmento de corpo de forma indeterminada	Gris depurada	Alisado		Idade do Ferro
NE11/ 1129	Calicata Gradióm etro	474	Cerámica castrexa	Indeterminada	Fragmento de corpo de forma indeterminada	Gris depurada	Alisado		Idade do Ferro

NE11/ 1130	Calicata Gradióm etro	474	Cerámica castrexa	Indeterminada	Fragmento de corpo de forma indeterminada	Alaranxada groseira	Alisado			Idade do Ferro
NE11/ 1131	Calicata Gradióm etro	474	Cerámica castrexa	Indeterminada	Fragmento de corpo de forma indeterminada	Alaranxada depurada	Alisado			Idade do Ferro
NE11/ 1132	Calicata Gradióm etro	474	Cerámica castrexa	Indeterminada	Fragmento de corpo de forma indeterminada	Gris depurada	Alisado			Idade do Ferro
NE11/ 1133	Calicata Gradióm etro	474	Cerámica castrexa	Indeterminada	Fragmento de corpo de forma indeterminada	Gris depurada	Alisado			Idade do Ferro
NE11/ 1134	Calicata Gradióm etro	474	Cerámica indeterminada	Indeterminada	Fragmento de corpo de forma indeterminada	Alaranxada groseira	Alisado			Época indeterminada
NE11/ 1135	Calicata Gradióm etro	474	Cerámica castrexa	Indeterminada	Fragmento de corpo de forma indeterminada	Marrón depurada	Alisado	Espatulado	Series de espatulados obliquos externos	Idade do Ferro
NE11/ 1136	Calicata Gradióm etro	474	Cerámica castrexa	Indeterminada	Fragmento de corpo de forma indeterminada	Alaranxada depurada	Alisado			Idade do Ferro
NE11/ 1137	Calicata Gradióm etro	474	Cerámica castrexa	Indeterminada	Fragmento de corpo de forma indeterminada	Alaranxada depurada	Alisado			Idade do Ferro
NE11/ 1138	Calicata Gradióm etro	474	Cerámica castrexa	Indeterminada	Fragmento de corpo de forma indeterminada	Marrón depurada	Alisado			Idade do Ferro
NE11/ 1139	Calicata Gradióm etro	474	Cerámica castrexa	Indeterminada	Fragmento de corpo de forma indeterminada	Gris depurada	Alisado			Idade do Ferro
NE11/ 1140	Calicata Gradióm etro	474	Cerámica castrexa	Indeterminada	Fragmento de corpo de forma indeterminada	Alaranxada depurada	Alisado			Idade do Ferro
NE11/ 1141	Calicata Gradióm etro	474	Cerámica castrexa	Indeterminada	Fragmento de corpo de forma indeterminada	Gris depurada	Alisado	Espatulado	Serie de espatulados verticais externos	Idade do Ferro
NE11/ 1142	2	412	Cerámica castrexa	Indeterminada	Fragmento de corpo de forma indeterminada	Gris depurada	Alisado	Espatulado	Serie de espatulados obliquos externos	Idade do Ferro
NE11/ 1143	2	412	Cerámica castrexa	Indeterminada	Fragmento de corpo de forma indeterminada	Roxiza depurada	Alisado	Espatulado	Serie de espatulados	Idade do Ferro

									oblicuos externos	
NE11/ 1144	2	412	Cerámica castrexa	Indeterminada	Fragmento de corpo de forma indeterminada	Alaranxada depurada	Alisado	Espatulado	Serie de espatulados externos	Idade do Ferro
NE11/ 1145	Calicata Gradióm etro	1	Cerámica indeterminada	Indeterminada	Fragmento de corpo de forma indeterminada	Ocre groseira	Alisado			Época indetermi nada
NE11/ 1146	Calicata Gradióm etro	1	Cerámica indeterminada	Indeterminada	Fragmento de corpo de forma indeterminada	Gris grosseira	Alisado			Época indetermi nada
NE11/ 1147	Calicata Gradióm etro	1	Material de construcción latericio romano	Tegula	Fragmento de corpo de tegula.	Alaranxada groseira				Época romana
NE11/ 1148	Calicata Gradióm etro	1	Ánfora	Indeterminada	Fragmento de corpo de forma indeterminada	Alaranxada groseira				Época romana
NE11/ 1149	Calicata Gradióm etro	1	Material de construcción latericio romano	Latericio indeterminado	Fragmento de latericio indeterminado	Alaranxada groseira				Época romana
NE11/ 1150	2	425	Cerámica castrexa	Indeterminada	Fragmento de corpo de forma indeterminada	Alaranxada groseira	Alisado			Idade do Ferro
NE11/ 1151	2	401	Cerámica indeterminada	Indeterminada	Fragmento de corpo de forma indeterminada	Gris grosseira	Alisado			Época indetermi nada
NE11/ 1152	2	401	Cerámica indeterminada	Indeterminada	Fragmento de corpo de forma indeterminada	Gris grosseira	Alisado			Época indetermi nada
NE11/ 1153	2	425	Cerámica castrexa	Indeterminada	Fragmento de corpo de forma indeterminada	Alaranxada groseira	Alisado			Idade do Ferro
NE11/ 1154	2	401	Cerámica castrexa	Indeterminada	Fragmento de corpo de forma indeterminada	Gris depurada	Alisado			Idade do Ferro

## MATERIAL NUMISMÁTICO

Sigla	Sec-	UE	Forma	Tipo	Materia prima	Módu-	Eixos	Tamaño	Conservación	Anverso	Reverso	Cronoloxía
	tor					lo						
NE11/1270	3	17	Numisma	Possible "as"	Bronce			23 mm	Moi mala, presenta productos de corrosión do cobre activos	Cabeza de Claudio cara a esquerda. Conserva parte da lenda: (CL)AUDIV(S)	Conserva as iniciais S(enatus) C(onsulto) e unha figura non identificada	41-54 d.C.
NE11/1271	3	2	Numisma	Possible maravedí reselado a III	Vellón			21 mm	Mala	Illexible	Illexible	

## METAL

Sigla	Sector	UE	Forma	Descripción formal	Materia prima	Cronoloxía
NE11/0203	Foxo 1	305	Indeterminada	Fragmento de ferro de forma indeterminada	Ferro	Época indeterminada
NE11/0204	Foxo 1	302	Indeterminada	Fragmento de bronce de forma indeterminada	Bronce	Época indeterminada
NE11/0205	Foxo 2	700	Clavo	Cabeza e corpo. Incompleto e fragmentado. Varilla de sección cuadrangular e posible cabeza redonda	Ferro	Época indeterminada
NE11/0206	3	2	Escoura	Informe	Ferro	Época indeterminada
NE11/0207	3	2	Clavo	Fragmento de corpo de clavo correspondente ó seu extremo inferior. Varilla de sección rectangular. Lonxitude 3,4 cm; grosor máximo 0,7 cm	Ferro	Época indeterminada
NE11/0208	3	17	Possible clavo	Cabeza e corpo dun posible clavo de bronce. Non se conserva completo. Varilla de sección rectangular e cabeza rectangular plana. Varilla lonxitude: 2,5 cm; anchura 0,7 cm; grosor máximo 0,2 cm. Cabeza: lonxitude 1 cm; anchura 0,6 cm	Bronce	Época indeterminada
NE11/0209	3	2	Escoura	Informe	Aleación de cobre	Época indeterminada
NE11/0210	3	17	Escoura	Informe	Aleación de cobre	Época indeterminada
NE11/0211	3	2	Indeterminada	Fragmento de bronce de forma indeterminada. Incompleto. Lonxitude: 0,7 cm	Bronce	Época indeterminada
NE11/0212	3	17	Escoura	Informe	Ferro	Época indeterminada
NE11/0213	3	2	Indeterminada	Fragmento de bronce incompleto e de forma indeterminada. Lonxitude: 2 cm; ancho: 0,9 cm	Bronce	Época indeterminada
NE11/0214	3	2	Indeterminada	Fragmento de bronce incompleto e de forma indeterminada. Lonxitude: 0,7 cm; grosor: 0,3 cm	Bronce	Época indeterminada
NE11/0215	3	2	Indeterminada	Fragmento de bronce incompleto e de forma indeterminada	Bronce	Época indeterminada
NE11/0216	2	400	Possible argola	Fragmento de ferro de sección circular e forma de posible argola dunha cadea. Lonxitud 6 cm; grosor máximo 1 cm	Ferro	Época indeterminada
NE11/0217	2	450	Escoura	Informe	Ferro	Idade do Ferro/Época romana
NE11/0218	2	437	Escoura	Informe	Ferro	Época indeterminada
NE11/0219	2	450	Escoura	Informe	Ferro	Idade do Ferro/Época romana
NE11/0220	2	450	Clavo	Cabeza e corpo. Dimensíóns: lonxitude 5,3 cm; grosor máximo 2,5 cm; cabeza diámetro 2,5 cm	Ferro	Idade do Ferro/Época romana
NE11/0221	2	450	Clavo	Fragmento de corpo incompleto. Varilla de sección cuadrangular. Lonxitude: 4 cm; grosor máximo: 2 cm	Ferro	Idade do Ferro/Época romana
NE11/0222	2	450	Clavo	Cabeza e corpo fragmentado. Incompleto. Varilla e cabeza indeterminadas	Ferro	Idade do Ferro/Época romana
NE11/0223	2	401	Escoura	Informe	Ferro	Época indeterminada
NE11/0224	2	450	Escoura	Informe	Ferro	Idade do Ferro/Época romana
NE11/0225	2	412	Possible placa	Fragmento de ferro con forma triangular plana de escaso grosor. Incompleto. Lonxitude: 4 cm; grosor 0,2 cm	Ferro	Idade do Ferro/Época romana
NE11/0226	2	450	Escoura	Informe	Ferro	Época indeterminada
NE11/0227	2	450	Clavo	Cabeza e corpo incompleto. Varilla de sección cuadrangular e cabeza redonda que presenta un diámetro de 2 cm	Ferro	Idade do Ferro/Época romana
NE11/0228	2	450	Escoura	Informe	Possible aleación	Idade do Ferro/Época

					de estano	romana
NE11/0229	2	440	Escoura	Informe	Ferro	Época indeterminada
NE11/0230	2	401	Clavo	Cabeza e corpo fragmentado. Varilla de sección cuadrangular e cabeza indeterminada. Lonxitude 7 cm; grosor máximo 1 cm	Ferro	Época indeterminada
NE11/0231	2	462	Escoura	Informe	Ferro	Idade do Ferro/Época romana
NE11/0232	2	462	Clavo	Cabeza e corpo fragmentado. Varilla de sección cuadrangular e cabeza indeterminada. Incompleto	Ferro	Idade do Ferro/Época romana
NE11/0233	Calicata Gradióme tro	474	Clavo	Cabeza e corpo incompleto. Varilla e cabeza indeterminadas	Ferro	
NE11/0234	Calicata Gradióme tro	474	Indeterminada	Fragmento de bronce de forma indeterminada.Dimensíons: 1cm	Bronce	

## VIDRO

Sigla	Sector	UE	Forma	Descripción formal	Diámetro	Cor	Cronoloxía
NE11/1261	2	451	Conta	Conta aberta formada por unha lámina aplanada de pasta vítreas cuios extremos non coinciden .Monocroma	0,3 cm	Azul mariño	Época indeterminada
NE11/1262	2	450	Escoura	Informe			Idade do Ferro/Época romana
NE11/1263	2	450	Escoura	Tres fragmentos de escoura informe			Idade do Ferro/Época romana
NE11/1264	2	450	Escoura	Cinco fragmentos de escoura informe			Idade do Ferro/Época romana
NE11/1265	2	400	Escoura	Informe			Época indeterminada
NE11/1266	Foxo 2	700	Indeterminada	Fragmento de bordo de forma indeterminada		Verdoso	Época indeterminada


## MATERIAL LÍTICO

Sigla	Sector	UE	Forma	Descripción formal	Materia prima	Cronoloxía
NE11/1210	2	450	Canto	Fragmento de canto rodado de granito de gran fino-medio e cor beige. Forma ovalada con dúas caras planas. Presenta alisado en toda a súa superficie. Función polivalente. Lonxitude: 7 cm; anchura 5 cm	Granito	Idade do Ferro/Época romana
NE11/1211	2	450	Muíño naviforme	Fragmento de muíño naviforme feito en granito de gran fino e cor tostada. Presenta superficie de uso de planta ovalada incompleta e de sección cóncava. Base alisada. Lonxitude: 14,5 cm; anchura 10 cm; altura 4 cm	Granito	Idade do Ferro/Época romana
NE11/1212	2	440	Muíño naviforme	Fragmento de muíño naviforme feito en granito de gran fino e cor gris-roxiza. Presenta superficie de uso de planta ovalada incompleta e de sección cóncava. Base alisada. Lonxitude: 13 cm; anchura 12,5 cm; altura 3,5 cm	Granito	Época indeterminada
NE11/1213	2	440	Muíño naviforme	Fragmento de muíño naviforme feito en granito de gran fino e cor tostada. Presenta superficie de uso de planta ovalada incompleta e de sección cóncava. Base alisada. Lonxitude: 17,5 cm; anchura 12,5 cm; altura 5 cm	Granito	Época indeterminada
NE11/1214	2	440	Canto	Fragmento de canto de forma redondeada. Presenta unha superficie alisada nunha das súas caras	Indeterminado	Época indeterminada
NE11/1215	2	440	Canto	Fragmento de canto de gran grosor e cor pardo-roxiza. Forma redondeada. Presenta alisado en toda a súa superficie. Función polivalente. Lonxitude: 11,5 cm; anchura 7,5 cm; altura 7 cm	Granito	Época indeterminada
NE11/1216	2	440	Canto	Fragmento de canto rodado de granito de gran fino e cor grisácea. Forma redondeada. Presenta alisado en toda a súa superficie. Función polivalente. Lonxitude: 12 cm; anchura 9,5 cm	Granito	Época indeterminada
NE11/1217	2	440	Canto	Fragmento de canto rodado de granito de gran medio e cor beige. Forma ovalada coas caras superior e inferior planas. Presenta alisado en toda a súa superficie. Función polivalente. Lonxitude: 6,5 cm; anchura 8 cm	Granito	Época indeterminada
NE11/1218	2	440	Canto	Fragmento de canto de xisto de forma ovalada cunha cara lateral plana. Presenta alisado en toda a superficie destacando na cara máis plana. Anchura: Lonxitude 3,5 cm; 6 cm	Xisto	Época indeterminada
NE11/1219	2	440	Canto	Fragmento de canto rodado de granito de gran fino e cor grisácea. Forma redondeada. Presenta alisado en toda a súa superficie e unha posible marca de impacto. Función polivalente. Lonxitude 11,5 cm; anchura 7,5 cm	Granito	Época indeterminada
NE11/1220	2	440	Canto	Fragmento de canto rodado de granito de gran fino e cor tostada. Forma redondeada plana. Presenta alisado en toda a sús superficie. Función polivalente. Lonxitude: 9,5 cm; anchura 8,5 cm; altura 3 cm	Granito	Época indeterminada
NE11/1221	2	440	Indeterminada	Fragmento de granito de gran fino e cor tostada. Forma irregular. Conserva unha superficie plana e alisada. Lonxitude: 9,5 cm; anchura 7,5 cm	Granito	Época indeterminada
NE11/1222	2	440	Possible man de muíño	Fragmento de posible man de muíño feita en granito de gran fino. Presenta superficie de uso de forma ovalada, plana e alisada. Sección convexa. Lonxitude: 10,5 cm; anchura 7 cm; altura 4,5 cm	Granito	Época indeterminada
NE11/1223	2	440	Indeterminada	Fragmento de granito de gran medio-grosor e cor roxiza. Conserva unha cara plana e alisada	Granito	Época indeterminada
NE11/1224	2	440	Indeterminada	Fragmento de granito de forma redondeada e superficie alisada. Possible fragmento do asento dun muíño naviforme. Lonxitude 14 cm; anchura 10 cm	Granito	Época indeterminada
NE11/1225	2	440	Indeterminada	Fragmento de granito de gran medio e cor beige. Forma irregular. Conserva unha superficie alisada nunha das súas caras. Lonxitude: 7,5 cm; anchura 6,5 cm	Granito	Época indeterminada
NE11/1226	2	440	Indeterminada	Fragmento de xisto de forma irregular que conserva unha superficie plana e alisada. Lonxitude: 11	Xisto	Época indeterminada


				cm; anchura 10 cm		
NE11/1227	2	450	Indeterminada	Fragmento de cuarcita de forma irregular con dúas caras planas. Presenta múltiples oquedades nas superficies superior e inferior. Lonxitude: 7,5 cm; anchura 6 cm	Cuarcita	Idade do Ferro/Época romana
NE11/1228	2	440	Canto	Fragmento de canto de cuarcita de forma redondeada coas caras superior e inferior planas. Presenta alisado en toda a súa superficie. Función polivalente. Lonxitude 4 cm; anchura 4 cm	Cuarcita	Época indeterminada
NE11/1229	2	440	Canto	Fragmento de canto de cuarcita de forma redondeada que presenta unha cara plana. Función polivalente. Lonxitude: 7,5 cm; anchura 4,5 cm	Cuarcita	Época indeterminada
NE11/1230	2	440	Indeterminada	Fragmento de canto que presenta tres posibles caras traballadas. Alisado en toda a súa superficie. Lonxitude: 4 cm; anchura 3 cm	Indeterminado	Época indeterminada
NE11/1231	2	401	Canto	Fragmento de canto de granito de gran fino e cor beige. Forma redondeada coa superficie inferior plana . Presenta alisado destacando a parte inferior. Función polivalente. Lonxitude: 8,5 cm; anchura 5 cm	Granito	Época indeterminada
NE11/1232	2	401	Canto	Fragmento de canto de forma redondeada. Función polivalente	Cuarcita	Época indeterminada
NE11/1233	2	452	Muíño naviforme	Fragmento de muíño naviforme feito en granito de gran fino-medio e cor grisácea. Presenta superficie de uso de planta ovalada incompleta e de sección cóncava. Base alisada. Lonxitude: 11 cm; anchura 10,5 cm; altura 3 cm	Granito	Idade do Ferro/Época romana
NE11/1234	2	440	Indeterminada	Fragmento de granito de gran fino-medio e cor gris clara. Presenta tres caras planas traballadas formando un esquinal. Presenta alisado en toda a súa superficie. Lonxitude: 7 cm; anchura 5 cm	Granito	Época indeterminada
NE11/1235	3	2	Canto	Canto rodado de cuarcita de forma redondeada. Presenta dúas marcas de percusión. Lonxitude: 7 cm; anchura 5 cm	Cuarcita	Época indeterminada
NE11/1236	3	2	Possible peso de tear ou rede	Canto de xisto de forma redondeada e plana. Presenta unha posible perforación no rebordo. Diámetro: 4,5 cm	Xisto	Época indeterminada
NE11/1237	2	450	Possible opérculo	Canto de cuarcita de cor marrón-roxiza. Presenta extraccións no seu perímetro e conserva reserva cortical na cara inferior. Diámetro: 5,5 cm	Cuarcita	Idade do Ferro/Época romana
NE11/1238	2	401	Canto	Fragmento de canto de cuarcita de forma redondeada con as caras superior e inferior planas. Presenta alisado ou pulido en toda a súa superficie. Función polivalente. Lonxitude 4,5 cm; anchura 5 cm	Cuarcita	Época indeterminada
NE11/1239	2	401	Canto	Fragmento de canto de xisto de forma redondeada e condúas caras planas. Presenta alisado en toda a súa superficie. Función polivalente. Lonxitude: 7 cm; anchura 6 cm; altura 4 cm	Xisto	Época indeterminada
NE11/1240	2	450	Muíño naviforme	Fragmento de muíño naviforme feito en granito de gran fino e cor roxiza. Presenta superficie de uso de planta ovalada incompleta e de sección cóncava. Base alisada. Lonxitude: 12 cm; anchura 11 cm; altura 4 cm.	Granito	Idade do Ferro/Época romana
NE11/1241	2	450	Possible man de muíño	Fragmento de posible man de muíño feita en cuarcita. Presenta superficie de uso de forma ovalada, plana e alisada. Sección convexa. Lonxitude: 10 cm; anchura 5 cm; altura 4,5 cm	Cuarcita	Idade do Ferro/Época romana
NE11/1242	2	450	Canto	Canto de granito de gran fino e cor beige. Forma ovalada. Presenta alisado en toda a súa superficie. Función polivalente. Lonxitude: 10 cm; 6,5 cm	Granito	Idade do Ferro/Época romana
NE11/1243	2	450	Canto	Fragmento de canto de cuarcita. Forma redondeada cunha cara plana. Presenta alisado en toda a súa superficie. Función polivalente. Lonxitude: 6,5 cm; anchura 6 cm	Cuarcita	Idade do Ferro/Época romana
NE11/1244	2	450	Canto	Fragmento de canto de granito de gran fino e cor gris-roxiza. Forma redondeada cunha cara plana como superficie de uso. Presenta alisado en toda a súa superficie. Lonxitude: 7,5 cm; anchura 5 cm	Granito	Idade do Ferro/Época romana
NE11/1245	2	450	Canto	Fragmento de canto de cuarcita. Forma redondeada. Presenta alisado en toda a súa superficie. Función polivalente. Lonxitude: 8 cm; anchura 7 cm	Cuarcita	Idade do Ferro/Época romana

NE11/1246	2	450	Canto	Fragmento de canto de granito de gran fino e cor gris. Forma redondeada. Presenta alisado en toda a súa superficie. Función polivalente. Lonxitude: 9 cm; anchura 7 cm	Granito	Idade do Ferro/Época romana
NE11/1247	2	450	Canto	Fragmento de canto de cuarcita de cor beige. Forma redondeada con dúas caras planas como superficies de uso. Alisado. Función polivalente. Lonxitude: 7,5 cm; anchura 9 cm	Cuarcita	Idade do Ferro/Época romana
NE11/1248	2	450	Canto	Canto de granito de gran fino e cor beige. Forma redondeada con tres caras planas como superficies de uso. Alisado. Función polivalente. Lonxitude: 10,5 cm; 9 cm	Granito	Idade do Ferro/Época romana
NE11/1249	2	458	Possible sillar	Bloque lítico de forma rectangular que presenta seis caras traballadas. Dimensións: lonxitude 27 cm; 16,5 cm anchura; 11cm altura	Indeterminada	Época indeterminada
NE11/1250	2	401	Lasca	Lasca de primeira orde na que se observa bulbo e talón pero con ausencia de retoque. Refugallo de talla	Cuarzo	Época indeterminada
NE11/1251	Calicata Gradiómetro	474	Alisador	Fragmento de posible alisador. Presenta forma triangular plana cun dos extremos redondeado e as superficies laterais alisadas	Xisto	Época indeterminada
NE11/1252	Calicata Gradiómetro	1	Canto	Fragmento de canto de cuarcita de forma redondeada e con marcas de uso nun dos seus extremos. Función polivalente (machucar)	Cuarcita	Época indeterminada


## **4.9. FIGURAS**

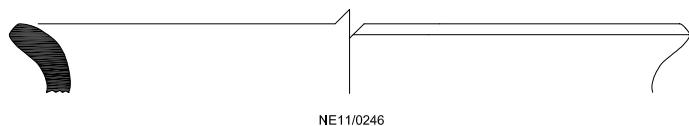


NE11/0246

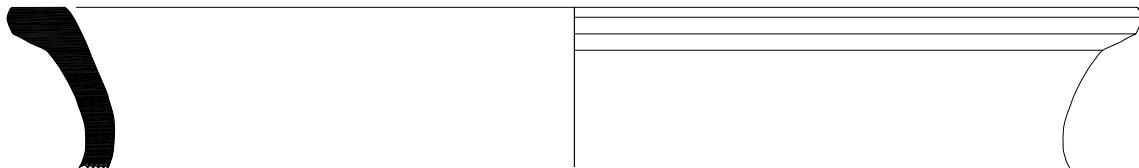


NE11/0900  
NE11/0650

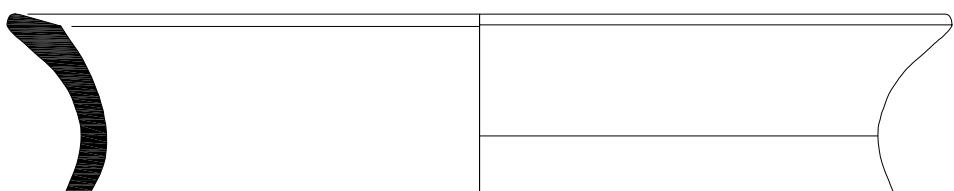


NE11/0240

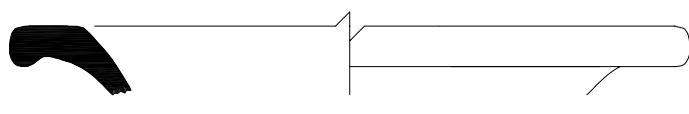

NE11/0567

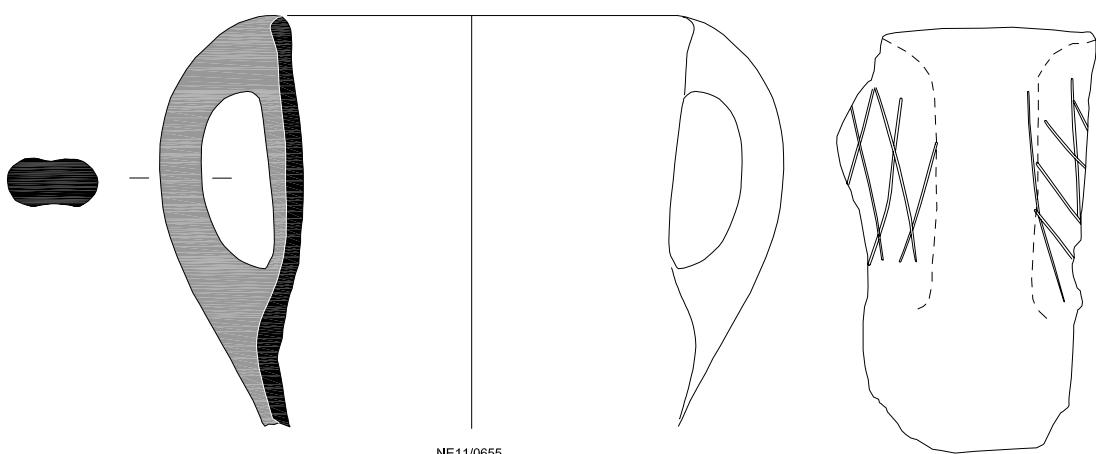

NE11/0655

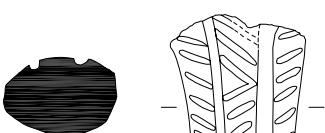

NE11/0810



Figura 1. Cerâmica castrexa da I Idade do Ferro. Ola de bordo recto esvasado (NE11/0246).  
Cerâmica castrexa da II Idade do Ferro. Ola de bordo arestado (NE11/0650-NE11/0900; NE11/0240; NE11/0567; NE11/0247). Xerra tipo Toralla (NE11/0655; NE11/0810).







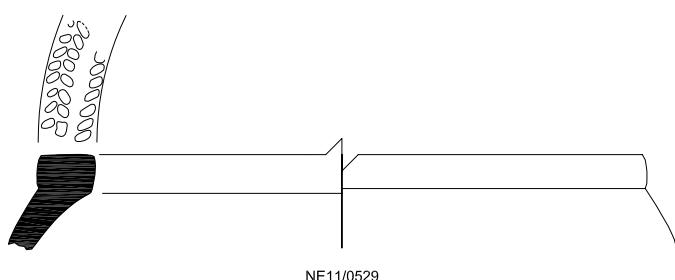



Figura 2. Cerámica castrexa da II Idade do Ferro. Vasilla de bordo engrosado tipo Cíes (NE11/0285; NE11/1064; NE11/0903; NE11/0400). Cunco tipo Corredoiras (NE11/0529).

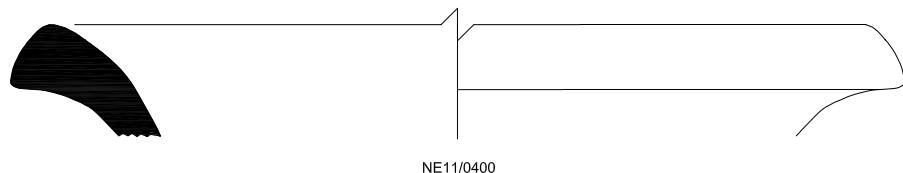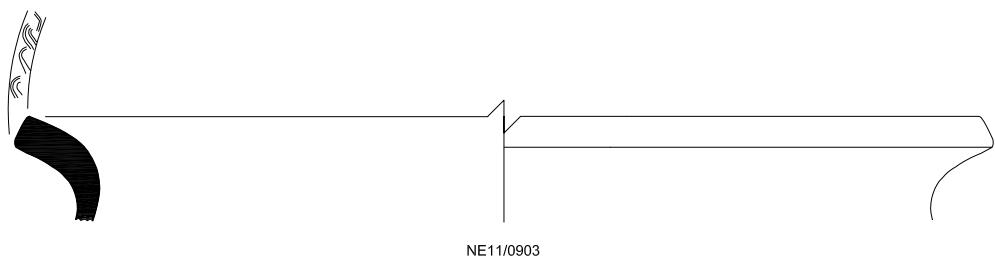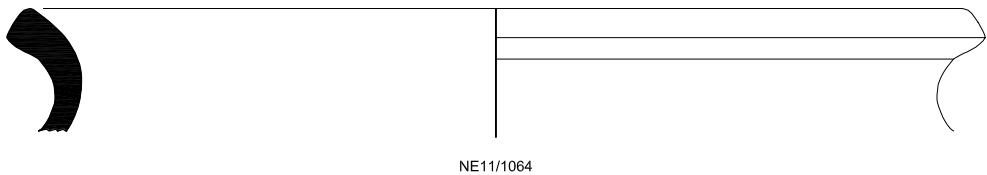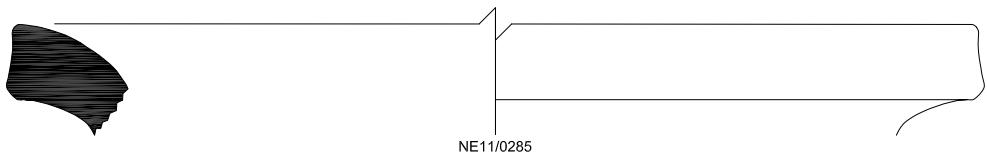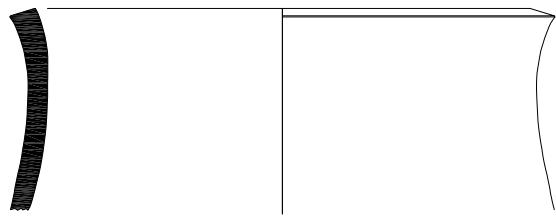


NE11/0470  
NE11/0475  
NE11/0522

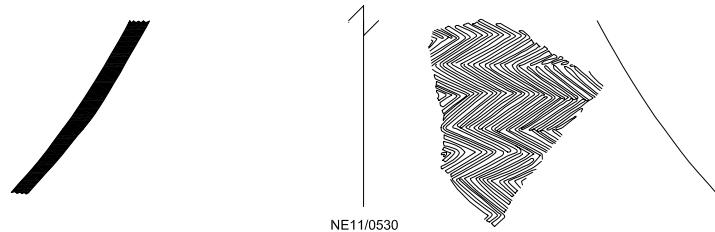


NE11/0530

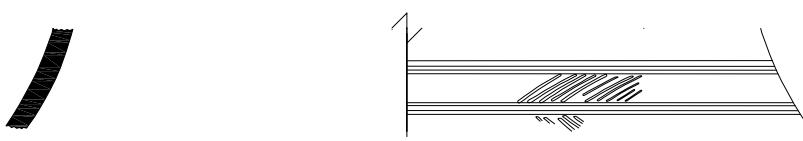


NE11/0832

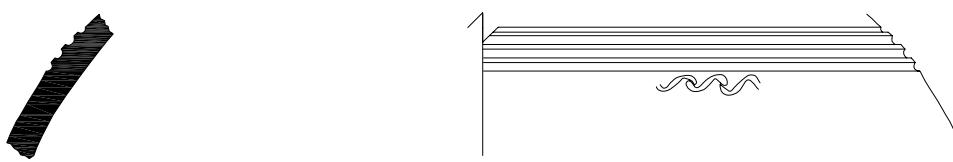

NE11/0473

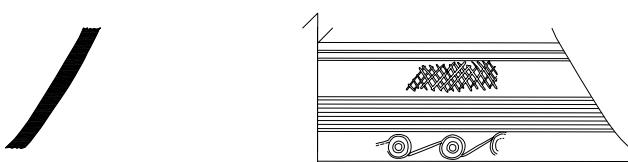


NE11/0387

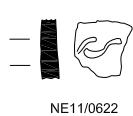

NE11/0622



NE11/0570

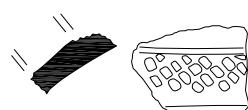

NE11/0815



NE11/0315



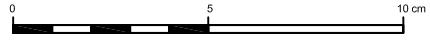



Figura 3. Cerámica castrexa da II Idade do Ferro. Vasilla tipo Cameixa (NE11/0470-NE11/0475-NE11/0522). Pezas de atribución indeterminada: Decoración incisa (NE11/0530; NE11/0832). Decoración incisa e estampillada (NE11/0473; NE11/0387). Decoración estampillada (NE11/0622; NE11/0570). Decoración impresa (NE11/0815). Decoración ungulada (NE11/0315).

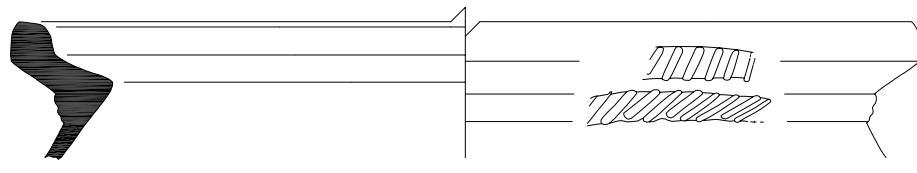


NE11/0566

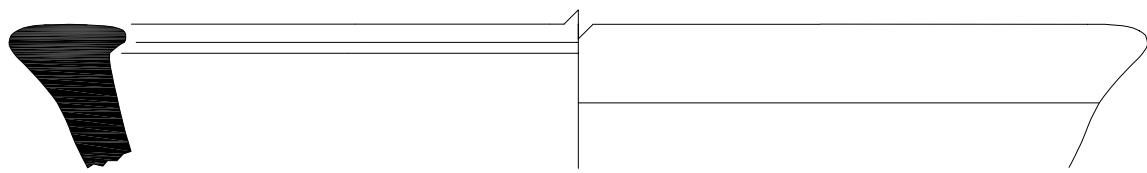


NE11/0427

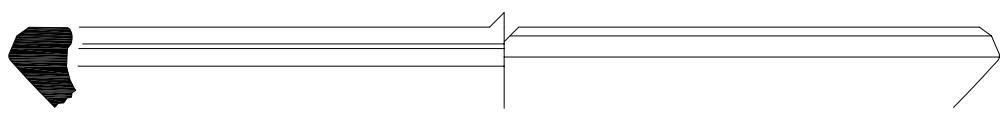


NE11/0411

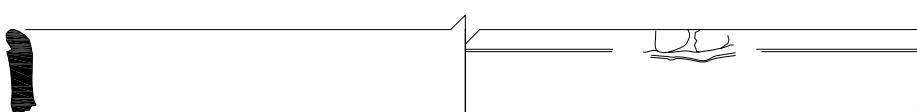


NE11/0247

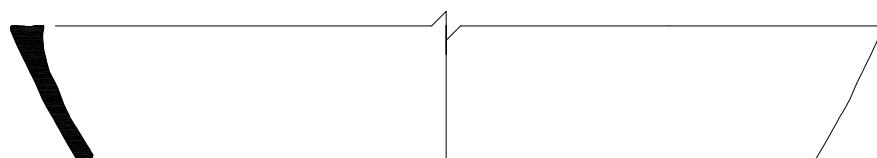

NE11/0245

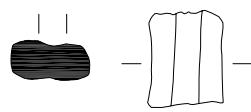


NE11/0242

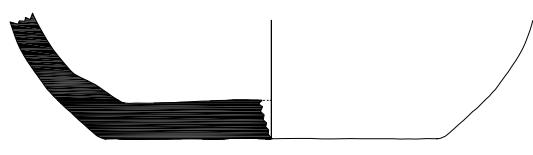


NE11/0241




Figura 4. Cerámica castrexa da III Idade do Ferro. Vasilla de bordo reforzado tipo Vigo (NE11/0566). Pezas de atribución indeterminada (NE11/0427; NE11/0411; NE11/0247; NE11/0245; NE11/0242; NE11/0241).

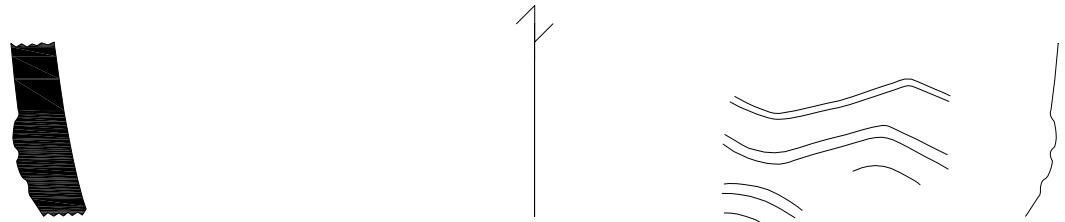


NE11/1113

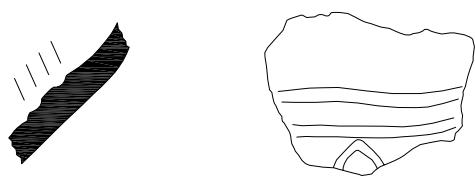


NE11/1075

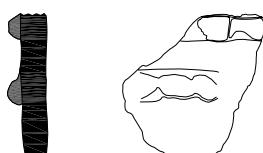

NE11/0709

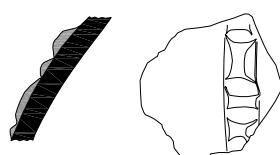

NE11/1006

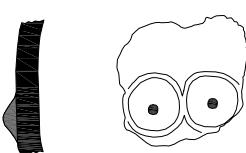

NE11/1112



Figura 5. Cerámica castrexa de atribución indeterminada decorada. Decoración incisa (NE11/1113; NE11/1075). Decoración plástica (NE11/0709; NE11/1006; NE11/1112).

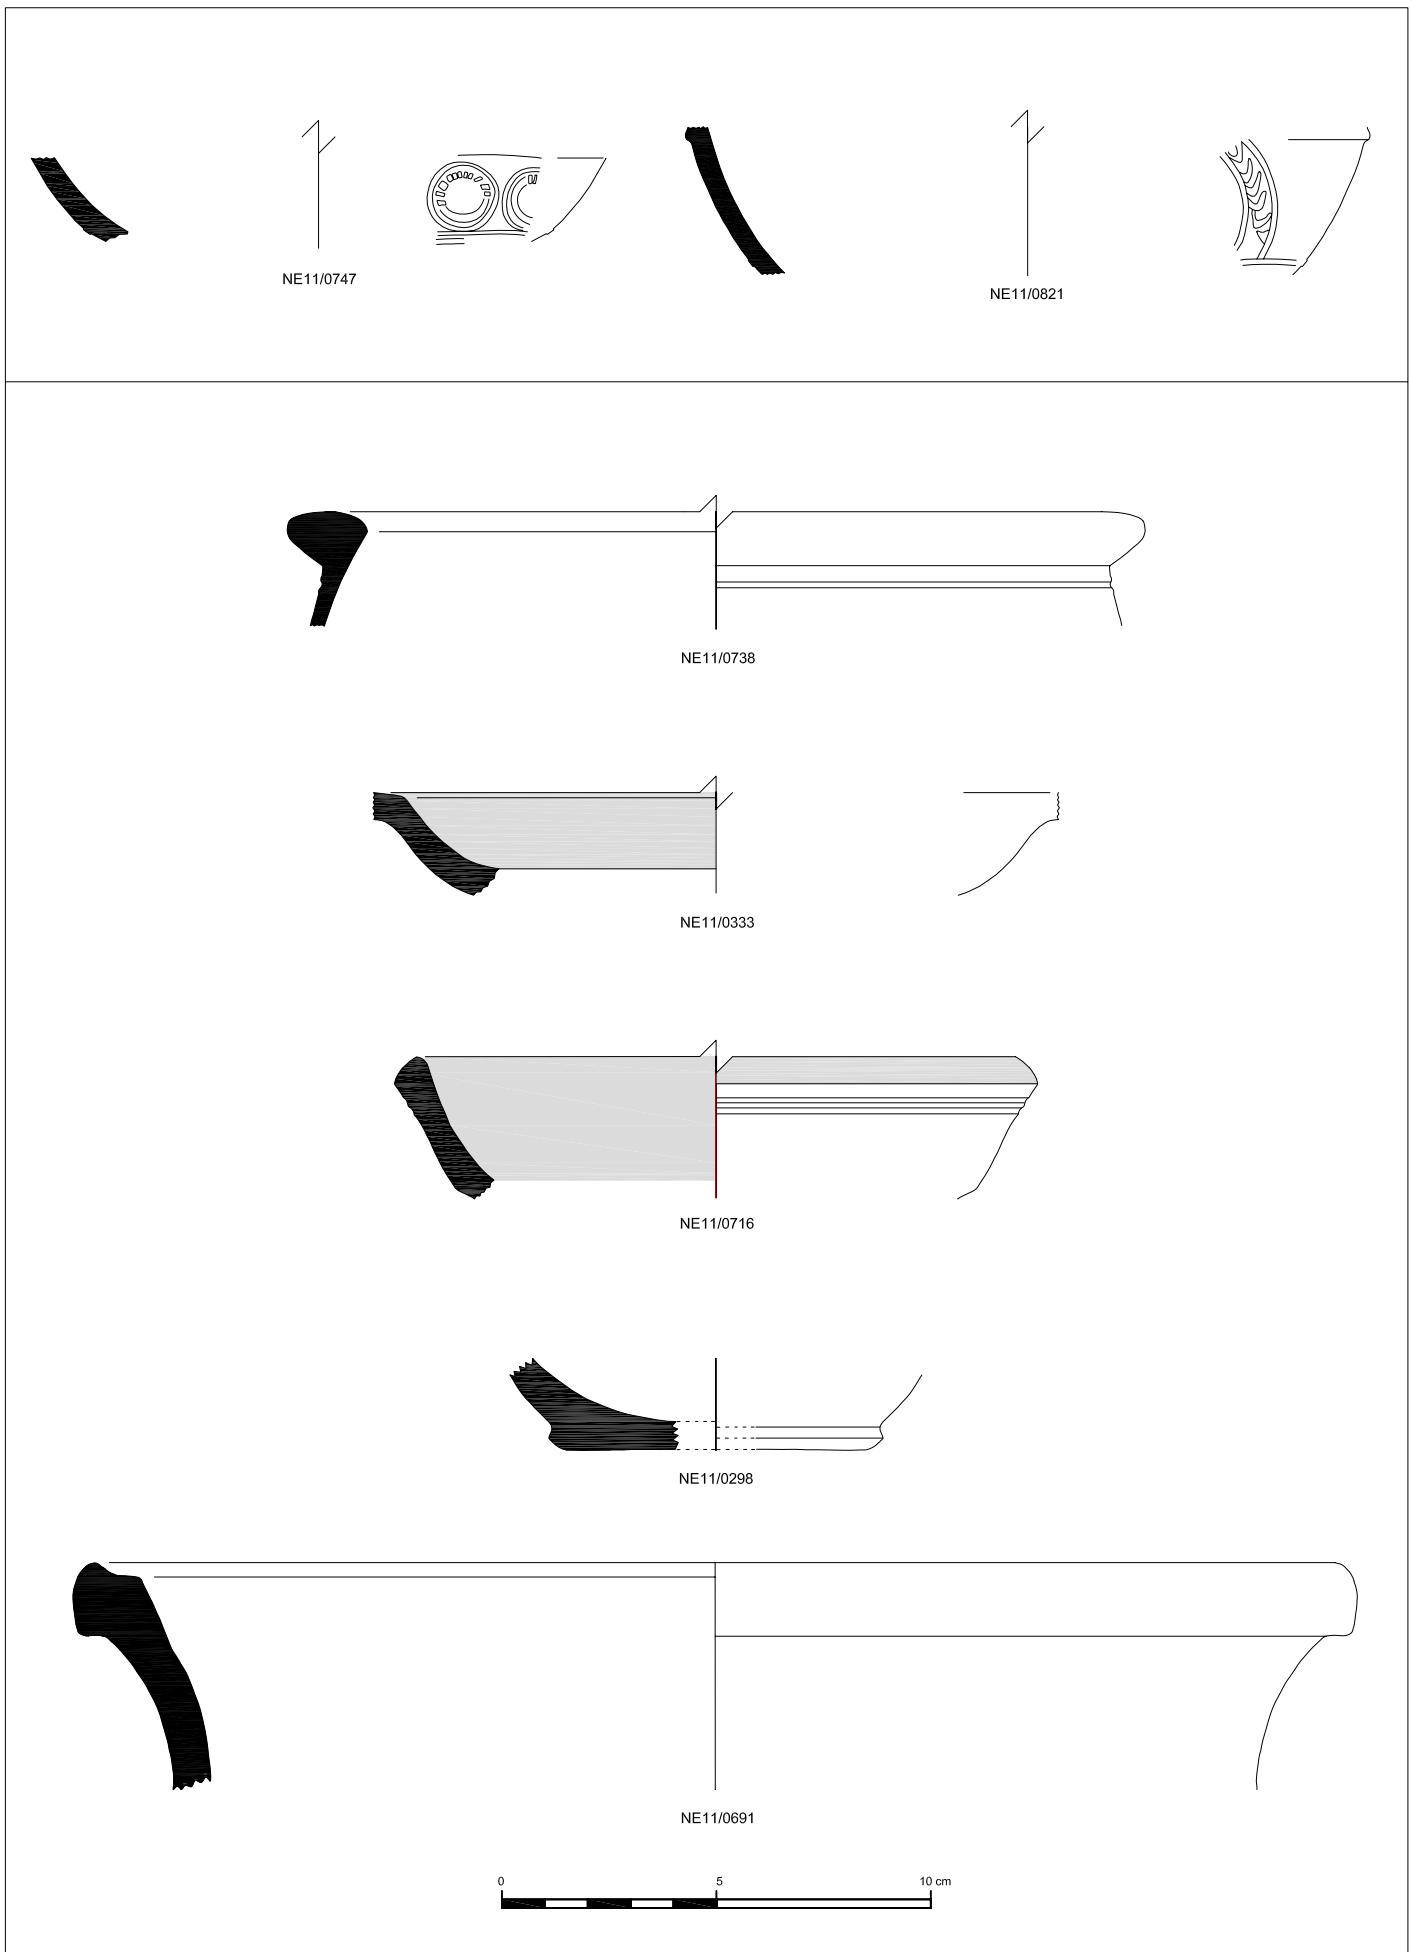


Figura 6. TSH Forma 37 (NE11/0747). TSHT Forma 37B (NE11/0821).  
 Cerámica común romana. Ola tipo O7(NE11/0738). Cunco tipo I35 (NE11/0333). Plato tipo EP1 (NE11/0716).  
 Piezas de atribución indeterminada (NE11/0298; NE11/0691).





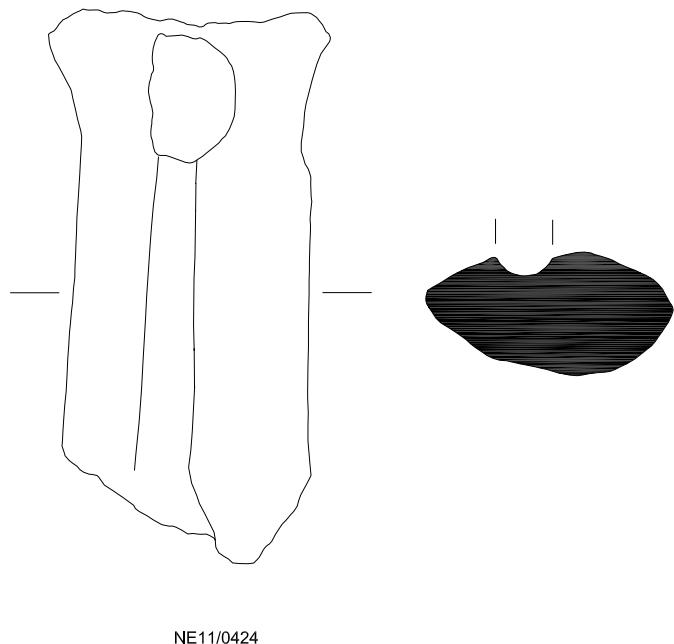



Figura 7. Ánfora. Producción bética Haltern 70 (NE11/0353; NE11/0286; NE11/0424).

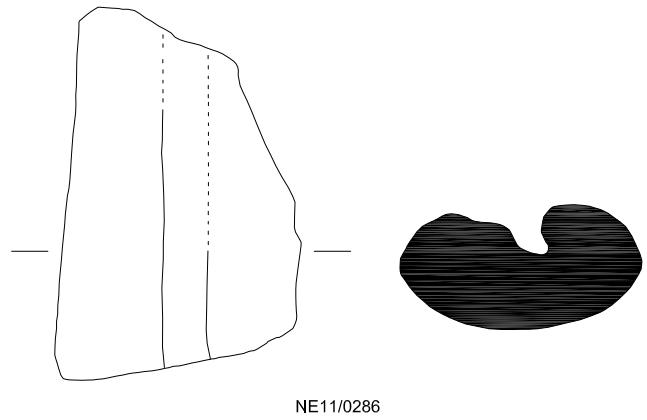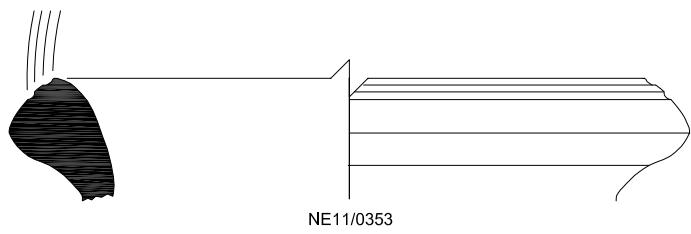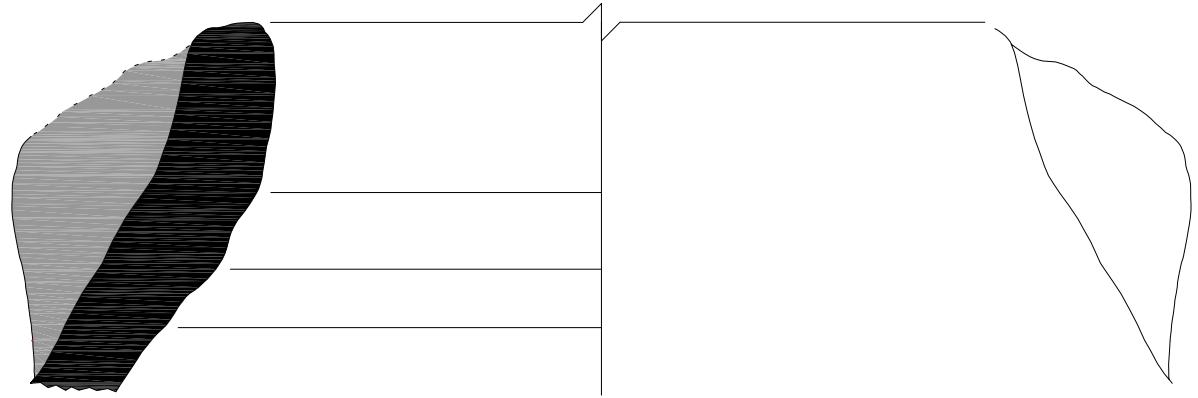


NE11/0423

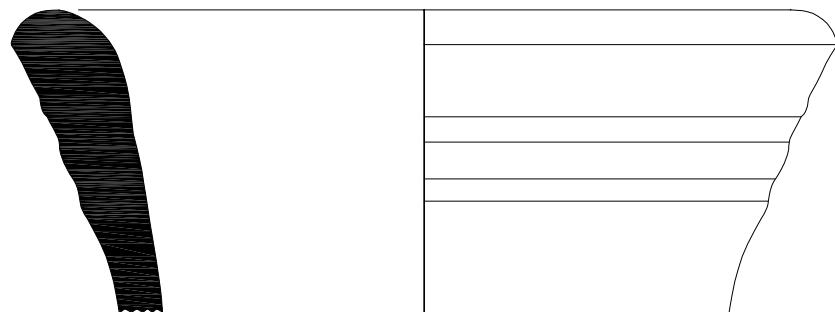

NE11/1001

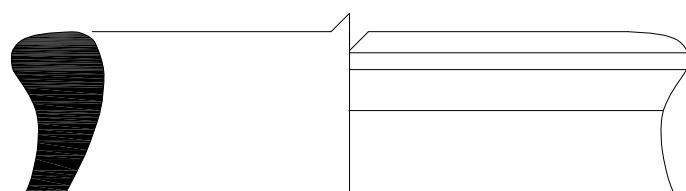

NE11/0287

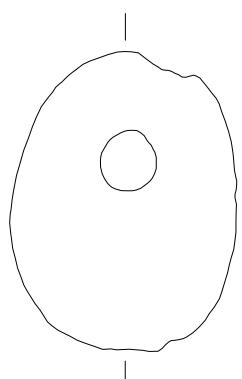

NE11/0842



Figura 8. Ánfora. Producción púnica. Posible T.7.3 (NE11/0423). Producción indeterminada (NE11/1001; NE11/0287). Outros. Pondus (NE11/0842).

## 5. TAPADO DAS ZONAS DE ESCAVACIÓN.

Rematados os traballos de escavación, procedeuse ao tapado das distintas zonas intervistas, mediante a seguinte metodoloxía:

- Cubrición con xeotextil das superficies de traballo en cada unho dos sectores.
- Posterior cubrición con capa de áridos no caso das UE421 (possible alxibe), UE 445 (foxa) e UE 411 (fogar) estudiados na Zona 2.
- Cubrición final con terra procedente das entulleiras nos distintos sectores intervistos.



SECTOR 1. Tapado do Transepto 1 do foxo dianteiro do Castro Grande



SECTOR 1. Tapado do Transepto 2 do foxo dianteiro do Castro Grande



SECTOR 2. Esquina nordeste do recinto interno do Castro Grande.Tapado da UE421



SECTOR 2. Esquina nordeste do recinto interno do Castro Grande. Tapado das UE445 e UE411



SECTOR 2. Esquina nordeste do recinto interno do Castro Grande. Tapado da zona de ampliación do sector



ZONA 3. Tapado da zona escavada na campaña de 2011

## 6. CONCLUSIÓN.

Os traballos arqueolóxicos realizados nos Castros de O Neixón na campaña do ano 2011 ofrecen as seguintes perspectivas:

- No relativo ao estudo do foxo defensivo do lado N do Castro Grande, a comparación entre os recheos que colmatan os dous transeptos en fase de escavación amosa o emprego de diferentes terras en cada un deles, permitindo supoñer que a amortización do foxo tivo lugar en momentos diferentes ou, cando menos, non foi un proceso contínuo e uniforme.

A aparición dun nivel homoxéneo de pedras no transepto 1 do foxo, reflectido tamén nos perfís da zona escavada, pode indicar a existencia dunha estrutura muraria a partires da cota acadada polos traballos do presente ano. Neste sentido, a continuación do valeirado do foxo neste transepto debería implicar a delimitación e estudo dos achados obtidos nesta campaña previamente ao seu levantamento.

- No sector 2, os resultados obtidos na ampliación da zona escavada no ano 2005 cara ao N parecen estar indicando a existencia dunha área relacionada con traballos de fundición de ferro, como así amosa a aparición de restos de escoura dese material. A pesares de que será necesaria a continuación dos traballos de escavación nesta zona, os avances interpretativos feitos polos responsables de anteriores campañas e o examen tipolóxico de outras estruturas localizadas nesta zona (un fogar de grandes dimensións e unha estrutura negativa forrada de pedra no seu interior, que pudo ter función de alxibe), parecen indicar que este sector do Castro Grande estivo adicado á producción metalúrxica. A datación radicocarbónica da base do fogar e do sedimento inferior dunha foxa próxima sinalan para esta zona do castro unha ocupación ubicada na Segunda Idade do Ferro, con posible prolongación ata inicios da Nosa Era, o cal é compatible cos resultados proporcionados polo estudio dos materiais cerámicos obtidos.

- Os achados obtidos no sector 3, a carón do castro Pequeño, indican a extensión da superficie acadada polo conxunto de buratos de poste localizados no ano 2010, sen que sexa posible polo de agora determinar a súa extensión total. A datación radiocarbónica dos sedimentos de tres deles sinalan unha cronoloxía que abarca dende o Bronce Final ata a Primeira Idade do Ferro, evidenciando, como sinala o estudo das analíticas radiocarbónicas, “quizás un momento no que as ocupacións humanas neste punto da Península estarían representadas por estruturas perecedeiras”.

A ampliación da área escavada ofreceu, así mesmo, a descuberta dunha posible estrutura tumular e os restos asociados dunha posible cista a base de lousas de xisto cuxa definición pasa pola ampliación da área dos traballos.

- Así mesmo, sinalar que os materiais arqueológicos obtidos nesta campaña foron todos eles atopados en posición secundaria, sen que a súa atribución cronocultural sexa diferente dos intervalos cronolóxicos proporcionados polas analíticas radicoarbónicas relativas ás zonas escavadas.
- Respecto á prospección xeofísica realizada no ámbito da Punta de Neixón, os resultados acadados confirman a validez do método para localizar *negativas* e áreas de combustión, así como a súa importancia na selección dos ámbitos de escavación, permitindo facer unha valoración previa do potencial arqueolóxico do subsolo en zonas nunca intervistas.

Santiago, 7 de marzo de 2012

Asdo: Ramón Fábregas Valcarce

Investigador Responsable

GEPN-USC

Andrés Bonilla Rodríguez

PyA Arqueólogos S.L.P.

## BIBLIOGRAFÍA

ALARCÃO, J.; MAYET, F. (Eds.)

-1990 *Les amphores lusitanianes. Typologie, production, commerce*, Museu Monográfico de Conimbriga, Coimbra.

ALCORTA IRASTORZA, E. J.

-1996 *Cerámica común romana de cocina y mesa de Lucus Augusti*, Tesis de Licenciatura, Universidade de Santiago de Compostela, Santiago de Compostela. Inédita.

-2001 *Lvcvs Avgvsti, II. Cerámica común romana de cocina y mesa hallada en las excavaciones de la ciudad*, Fundación Pedro Barrié de la Maza, A Coruña.

ALCORTA IRASTORZA, E. J.; CARNERO VÁZQUEZ, M<sup>a</sup> O.

-2010 *Arqueoloxía 1990-2005*, Deputación de Lugo, Museo Provincial de Lugo, Lugo.

AYÁN VILA, X.M.

- 2005a *Escavación arqueolóxica no Castro Grande de Neixón. Campaña de 2005. Informe Valorativo*. Laboratorio de Arqueoloxía da Paisaxe, Instituto de Estudos Galegos Padre Sarmiento, Santiago de Compostela.

- 2005b *Os Castros de Neixón (Boiro, A Coruña)*, Ed. Toxosoutos, Serie Keltia, a Coruña.

- 2008 *Os Castros de Neixón (Boiro, A Coruña) II*, Ed. Toxosoutos, Serie Keltia, a Coruña.

BANHA, C.M.; ARSÉNIO, P.D.M.

-1988 "As ânforas romanas vinárias de Seilium (Tomar), *Conventus Scallabitanus*", *Revista Portuguesa de Arqueologia* 1 (2), Lisboa, pp. 165-189.

BARTOLONI, R.

-2000 *Monete di Roma Imperiale*, Mondadori, Toledo.

BELTRÁN LLORIS, M.

-1970 *Las ánforas romanas en España*, Anejo Caesaraugusta VIII, Zaragoza.

-1990 *Guía de la cerámica Romana*, Zaragoza.

BERNAL, D.; LAGÓSTENA, L. (Eds)

-2004 *Figlinae Baetica. Talleres alfareros y producciones cerámicas en la Bética romana (siglos II a.C. – VII d.C.)*, BAR International Series, 621-632. Oxford.

BERNAL CASASOLA, D; RIBERA I LACOMBA, A. (Eds.)

-2008 *Cerámicas hispanorromanas. Un estado de la cuestión*, Universidad de Cádiz. Cádiz.

BONIFAY, M.; VILLEDIEU, F.

-1989 *Importations d'amphores orientales en Gaule (Ve–VIIe siècles)*, Recherches sur la céramique Byzantine, V. Déroche, J.-M. Spiesser éd., colloque de l'Ecole française d'Athènes (1987), Suppl. XVIII du BCH, 326, Paris-Athènes, pp. 17-46.

CALLENDER, P.

-1965 *Roman Amphorae*, Oxford University Press, Toronto.

CAILLEUX, A.

-1963 *Notice sur le code des couleurs des sols*, Boubée, París.

CARDOSO, G.

-1986 "Fornos de ánforas romanas na bacia do río Sado; Pinheiro, Abul e Bugio", *Conimbriga*, XXV; Coimbra, pp. 153-173

CARO, A.

-2002 *Ensayo sobre cerámica en arqueología*, Agrija Ediciones, Sevilla.

CARRERAS, C. e AGUILERA, A. (Eds)

-2003 "Culip VIII i les àmfores Haltern 70", *Monografies del Casc*, 5, Museu d'Arqueologia de Catalunya, Centre d'Arqueologia Subaquàtica de Catalunya, Girona.

CARRERAS MONFORT, C.

-2000 "Producción de Haltern 70 y Dressel 7-11 en las inmediaciones del Lacus Ligustinus (Las Marismas, Bajo Guadalquivir)", *Congreso Internacional Ex Baetica Amphorae* (Sevilla-Écija 1998), Écija, pp. 419-426.

CARRERAS MONFORT, C.; MORAIS, R.; GONZÁLEZ FERNÁNDEZ, E. (Coords.)

-2011 *Ánforas romanas de Lugo. Comercio romano en el Finis Terrae*, Traballos de Arqueoloxía, 3, Concello de Lugo, Servizo Municipal de Arquoloxía, Lugo.

DÍAZ ALVAREZ, P

-1984 *Anforas romanas en el eje atlántico galaico-lusitano*, Vigo.

DÍAZ ALVAREZ, P; VÁZQUEZ VÁZQUEZ, M.

-1988 *Noticia preliminar del primer horno y alfar de ánforas gallegas*, San Martiño de Bueu (Pontevedra), Primavera de MCMLXXXVIII, Vigo.

DIOGO, A.M.D.

-1987 "Quadro tipológico das ánforas de fabrico lusitano", *O Arqueólogo Português*, Serie 4, 5, Lisboa, pp. 179-191.

DIOGO, A.M.D.; CAVALEIRO, A.

-2001 "Ànforas de escavações no povoado industrial romano de Tróia, Setúbal", *Revista Portuguesa de Arqueologia* 4(1), Lisboa, pp. 117-140.

FABIÃO, C.

-1989 "Sobre as ânforas do acampamento romano de Lomba do Canho (Arganil)", *Cadernos da Unidade de Arqueologia*, 1. Lisboa.

FERNÁNDEZ GARCÍA, M<sup>a</sup>. I. (Ed.)

-1998 *Terra sigillata hispánica: estado actual de la investigación*, Universidad de Jaén, Servicio de Publicaciones, Jaén.

GARABITO GÓMEZ, T.; SOLOVERA SAN JUAN, E.; PRADALES CIPRÉS, D.

-1985 "Los alfares romanos riojanos y la comercialización de sus productos en la región de Galicia", *El Museo de Pontevedra*, XXXIX, Pontevedra, pp. 165-195.

GONZÁLEZ RUIBAL, A

-2006-2007 *Galaicos. Poder y comunidad en el Noroeste de la Península Ibérica (1200 a.C.-50 d.C)*, *Brigantium*, 18-19, Boletín do Museo Arqueolóxico e Histórico da Coruña, Museo Arqueolóxico e Histórico de San Antón, A Coruña.

GONZÁLEZ RUIBAL, A.; RODRÍGUEZ MARTÍNEZ, R.; ABOAL FERNÁNDEZ, R.; CASTRO HIERRO, V.

-2007 "Comercio mediterráneo en el castro de Montealegre (Pontevedra, Galicia). Siglo II a.C.-Inicios del Siglo I d.C.", *Archivo Español de Arqueología*, 80, Madrid, pp.43-74.

GURT I ESPARRAGUERA, J.M; BUXEDA I GARRIGÓS, J; CAU ONTIVEROS, M.A. (Eds)

-2005 *LRCW I: late Roman coarse wares, cooking wares and amphoras in the Mediterranean: arqueology and archaometry*, BAR International Series, 1340, Oxford.

HERNÁNDEZ ANDREU, J. (Coord.).

-1996 *Historia monetaria y financiera de España*, Síntesis Economía, Madrid.

KEAY. S.S.

-1984 *Late Roman Amphorae in the Western Mediterranean. A tipology and economic study: the Catalán evidence*, B.A.R. International Series 196 (2 vols), Oxford.

LAGÓSTENA BARRIOS, F.

-1996 "Explotación del salazón en la Bahía de Cádiz en la Antigüedad: Aportación al conocimiento de su evolución a través de la producción de ánforas Mañá C". *Florentia Iliberitana* 7, 141-169.

LAUBENHEIMER, F.

-1985 *La producción de amphores en Gaule Narbonnaise*, Centre des Recherches d'Histoire Ancienne, vol 66, París.

-1991 *Les amphores de Bibracte. Le materiel des fouilles anciennes*, DAF, 29, Miason des Sciences de l' Homme, París.

LÓPEZ PÉREZ, M<sup>a</sup>. C.

-2001 *Terra Sigillata en la Provincia de A Coruña*, Tesis de Licenciatura en CD-ROM, Universidade de Santiago de Compostela, Santiago de Compostela. Inédita.

-2004 *El comercio de la Terra Sigillata en la Provincia de A Coruña*, Brigantium, 16, Boletín do Museo Arqueolóxico e Histórico da Coruña, Museo Arqueolóxico e Histórico de San Antón, A Coruña.

LÓPEZ RODRIGUEZ, J.R.

-1985 *Terra sigillata hispánica tardía decorada a molde de la península ibérica*, Universidad de Valladolid, Universidad de Salamanca, Junta de castilla y León, Salamanca.

MÁRQUEZ VILLORA, J.C.

-1999 *El comercio romano en el Portus Ilicitanus: el abastecimiento exterior de productos alimentarios (ss. I a.C – V d.C)*, Universidad de Alicante. Alicante.

MAYET, F.

-1984 *Les céramiques sigillées hispaniques: Contribution à l'histoire économique de la Péninsule Ibérique sous l'Empire Romain*, Publications du centre Pierre, Paris.

MEZQUÍRIZ DE CATALÁN, M. A.

-1961 *Terra Sigillata Hispánica*, The William L. Bryant Foundation, Valencia.

MOLINA VIDAL, J.

-1997 *La dinámica comercial romana entre Italia e Hispania Citerior*, Universidad de Alicante, Instituto de Cultura Juan Gil-Albert. Alicante

MORAIS, R.

-1998 As ânforas da zona das Carvalheiras, Cadernos de Arqueologia, Monografias, Braga.

NAVEIRO LÓPEZ, J. L.

-1984 "Un pecio romano en Cortegada (Vilagarcía de Arousa)", *II Coloquio Galaico-Minhoto, vol II*, Santiago de Compostela, pp. 273-283.

-1985 "El comercio del N.O. en época Romana", *Galicia, Historia*, I, Hércules de Ediciones, A Coruña, pp. 451-459.

-1986 "El comercio marítimo en el N.O. durante época romana, a través de las ánforas", *Revista de Arqueología*, 57, Madrid, pp.40-45

-1991 *El comercio antiguo en el N.W. peninsular: lectura histórica del registro arqueológico*, Monografías Urxentes de Museu, 5. A Coruña.

NAVEIRO LÓPEZ, J.L.; CAAMAÑO GESTO, J.M.

-1992 "El depósito subacuático del Río Ulla, El material romano", *Finisterrae: estudos en lembranza do Prof. Dr. Alberto Balil*, Universidade de Santiago de Compostela, Santiago, pp. 257-295.

PARKER, A.J.

-1977 "Lusitanian Amphoras", *Méthodes Classiques et Méthodes Formellés dans l'étude des amphores (actes du Colloque de Rome, 1974)*, Ecole Française de Rome, 32, Roma, pp. 35-46

PASCUAL GUASCH, R.

– 1977 "Las ánforas de la Layetania" *Méthodes Classiques et Méthodes Formellés dans l'étude des amphores (actes du Colloque de Rome, 1974)*, Ecole Française de Rome, 32. Roma, pp. 47-96.

PAZ PERALTA, J.A.

-1991 *Cerámica de mesa romana de los siglos III al VI d.C. en la provincia de Zaragoza*, Institución Fernando el Católico, Zaragoza.

PEACOCK, D.P.S.

-1977 "Roman amphorae: Typology, Fabric and Origins", *Méthodes Classiques et Méthodes Formellés dans l'étude des amphores (actes du Colloque de Rome, 1974)*, Ecole Française de Rome, 32, Roma, pp. 261-278.

PEACOCK, D.P.S.; WILLIANS, D.F.

-1986 *Amphore and the Roman economy. An introductory guide*, Longman Archaeology Series, New York.

PEREZ LOSADA, F.

-1992 "Contribución ó estudio da cerámica de construcción na Galicia romana", *Galicia: da romanidade á xermanización. Problemas Históricos e culturais. Actas do encontro científico en homenaxe a Fermín Bouza Brey (1901-1973)*, Museo do Pobo Galego, Santiago de Compostela, pp. 241-261.

-2002 Ficha de clasificación tipológica de *tegulae*, Inédita.

-2004 *Entre a cidade e a aldea: Estudio arqueohistórico dos "aglomerados secundarios" romanos en Galicia*, Brigantium, 13, Boletín do Museo Arqueolóxico e Histórico da Coruña, Museo Arqueolóxico e Histórico de San Antón, A Coruña.

PLOUVIEZ, J. (Ed.)

-2003 "Amphorae in Britain and the Western Empire", *Journal of Roman Pottery Studies*, 10. Oxford.

PY, M. (Ed.)

-1993 *Dictionnaire des céramiques antiques (VII a.C – VII d.C) en Méditerranée Nord-occidentale (Provence, Languedoc, Ampurias)*, Lattara, 6. ADAL, Association pour le Développement de l'Archéologie en Languedoc-Roussillon, Lattes.

REMESAL RODRÍGUEZ, J. (Ed)

-2004 *Epigrafía Anfónica*, Colecc Instrumenta, vol. 17. Universidad de Barcelona. Barcelona

REMOLÀ VALLVERDÚ, J.A.

-2000 *Las ánforas tardo-antiguas de Tarraco (Hispania Tarraconensis)*, Colección Instrumenta, Vol. 7, Universidad de Barcelona, Barcelona.

REY CASTIÑEIRA, J.

-1991 *Yacimientos castreños de la vertiente atlántica. Análisis de la cerámica indígena*, Universidad de Santiago de Compostela.

REYNOLDS, P.

-1995 *Trade in the Western Mediterranean, AD 400-700: The ceramic evidence*, BAR International Series, 604, Oxford.

ROCA ROUMENS, M.; FERNÁNDEZ GARCÍA, M<sup>a</sup>. I. (Coords.).

-1999 *Terra Sigillata Hispánica. Centros de fabricación y producciones altoimperiales*, Universidad de Jaén, Universidad de Málaga, Málaga.

2005 *Introducción al estudio de la cerámica romana. Una breve guía de referencia*, Universidad de Málaga, Málaga..

SCIALLANO, M; SIBELLA, P.

-1994 *Amphores comment les identifier?*, Édisud, Aix-en-Provence.

SOLOVERA SAN JUAN, M<sup>a</sup>.E.

-1987 *Estudios sobre la historia económica de La Rioja romana*, 7, Gobierno de La Rioja, Instituto de Estudios Riojanos, Logroño.


TOMBER, R ; WILLIAMS, D.F.


-1986 *Late Roman amphorae in Britain*" *Journal of Roman Pottery Studies*, 1, Oxbow Books for The Studies Group for Roman Pottery, Oxford, pp. 42-54.

VEGAS, M.

-1973 *Cerámica común romana del Mediterráneo Occidental*, Barcelona.

## **PLANOS**

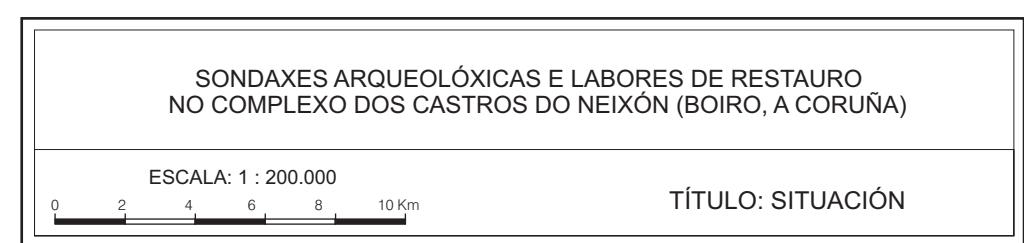

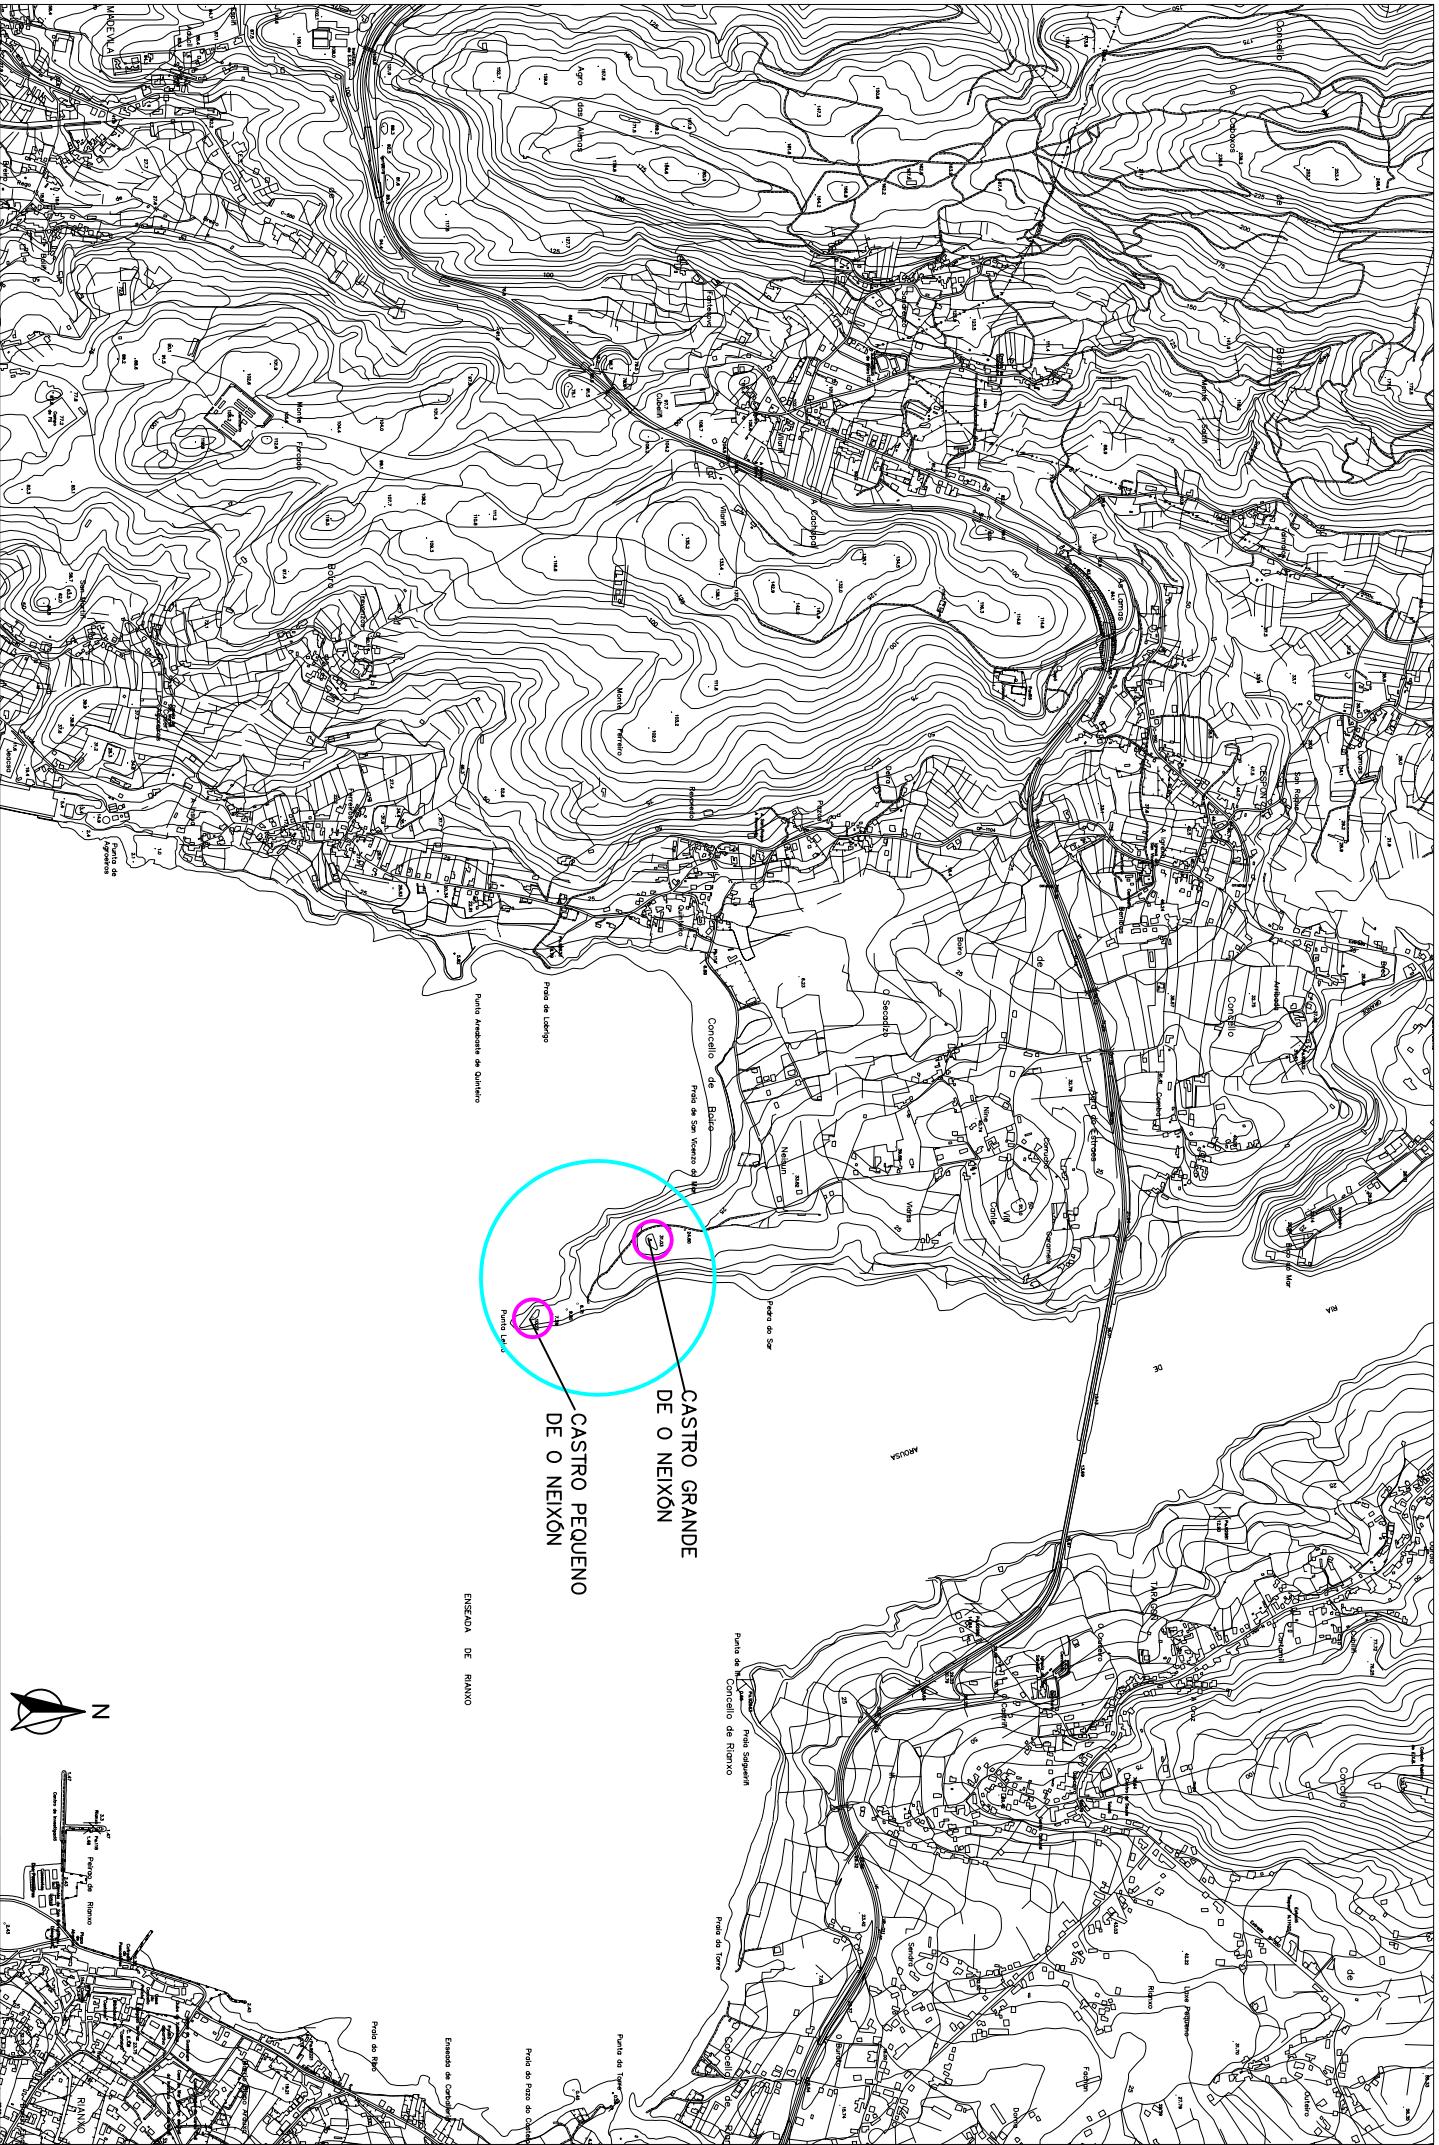


SONDAXES ARQUEOLÓXICAS E LABORES DE RESTAURACIÓN NO COMPLEXO DOS CASTROS DO NEIXÓN (BOIRO, A CORUÑA)

TÍTULO: EMPRAZAMENTO

ESCALA: 1:20000

PLANO: 2

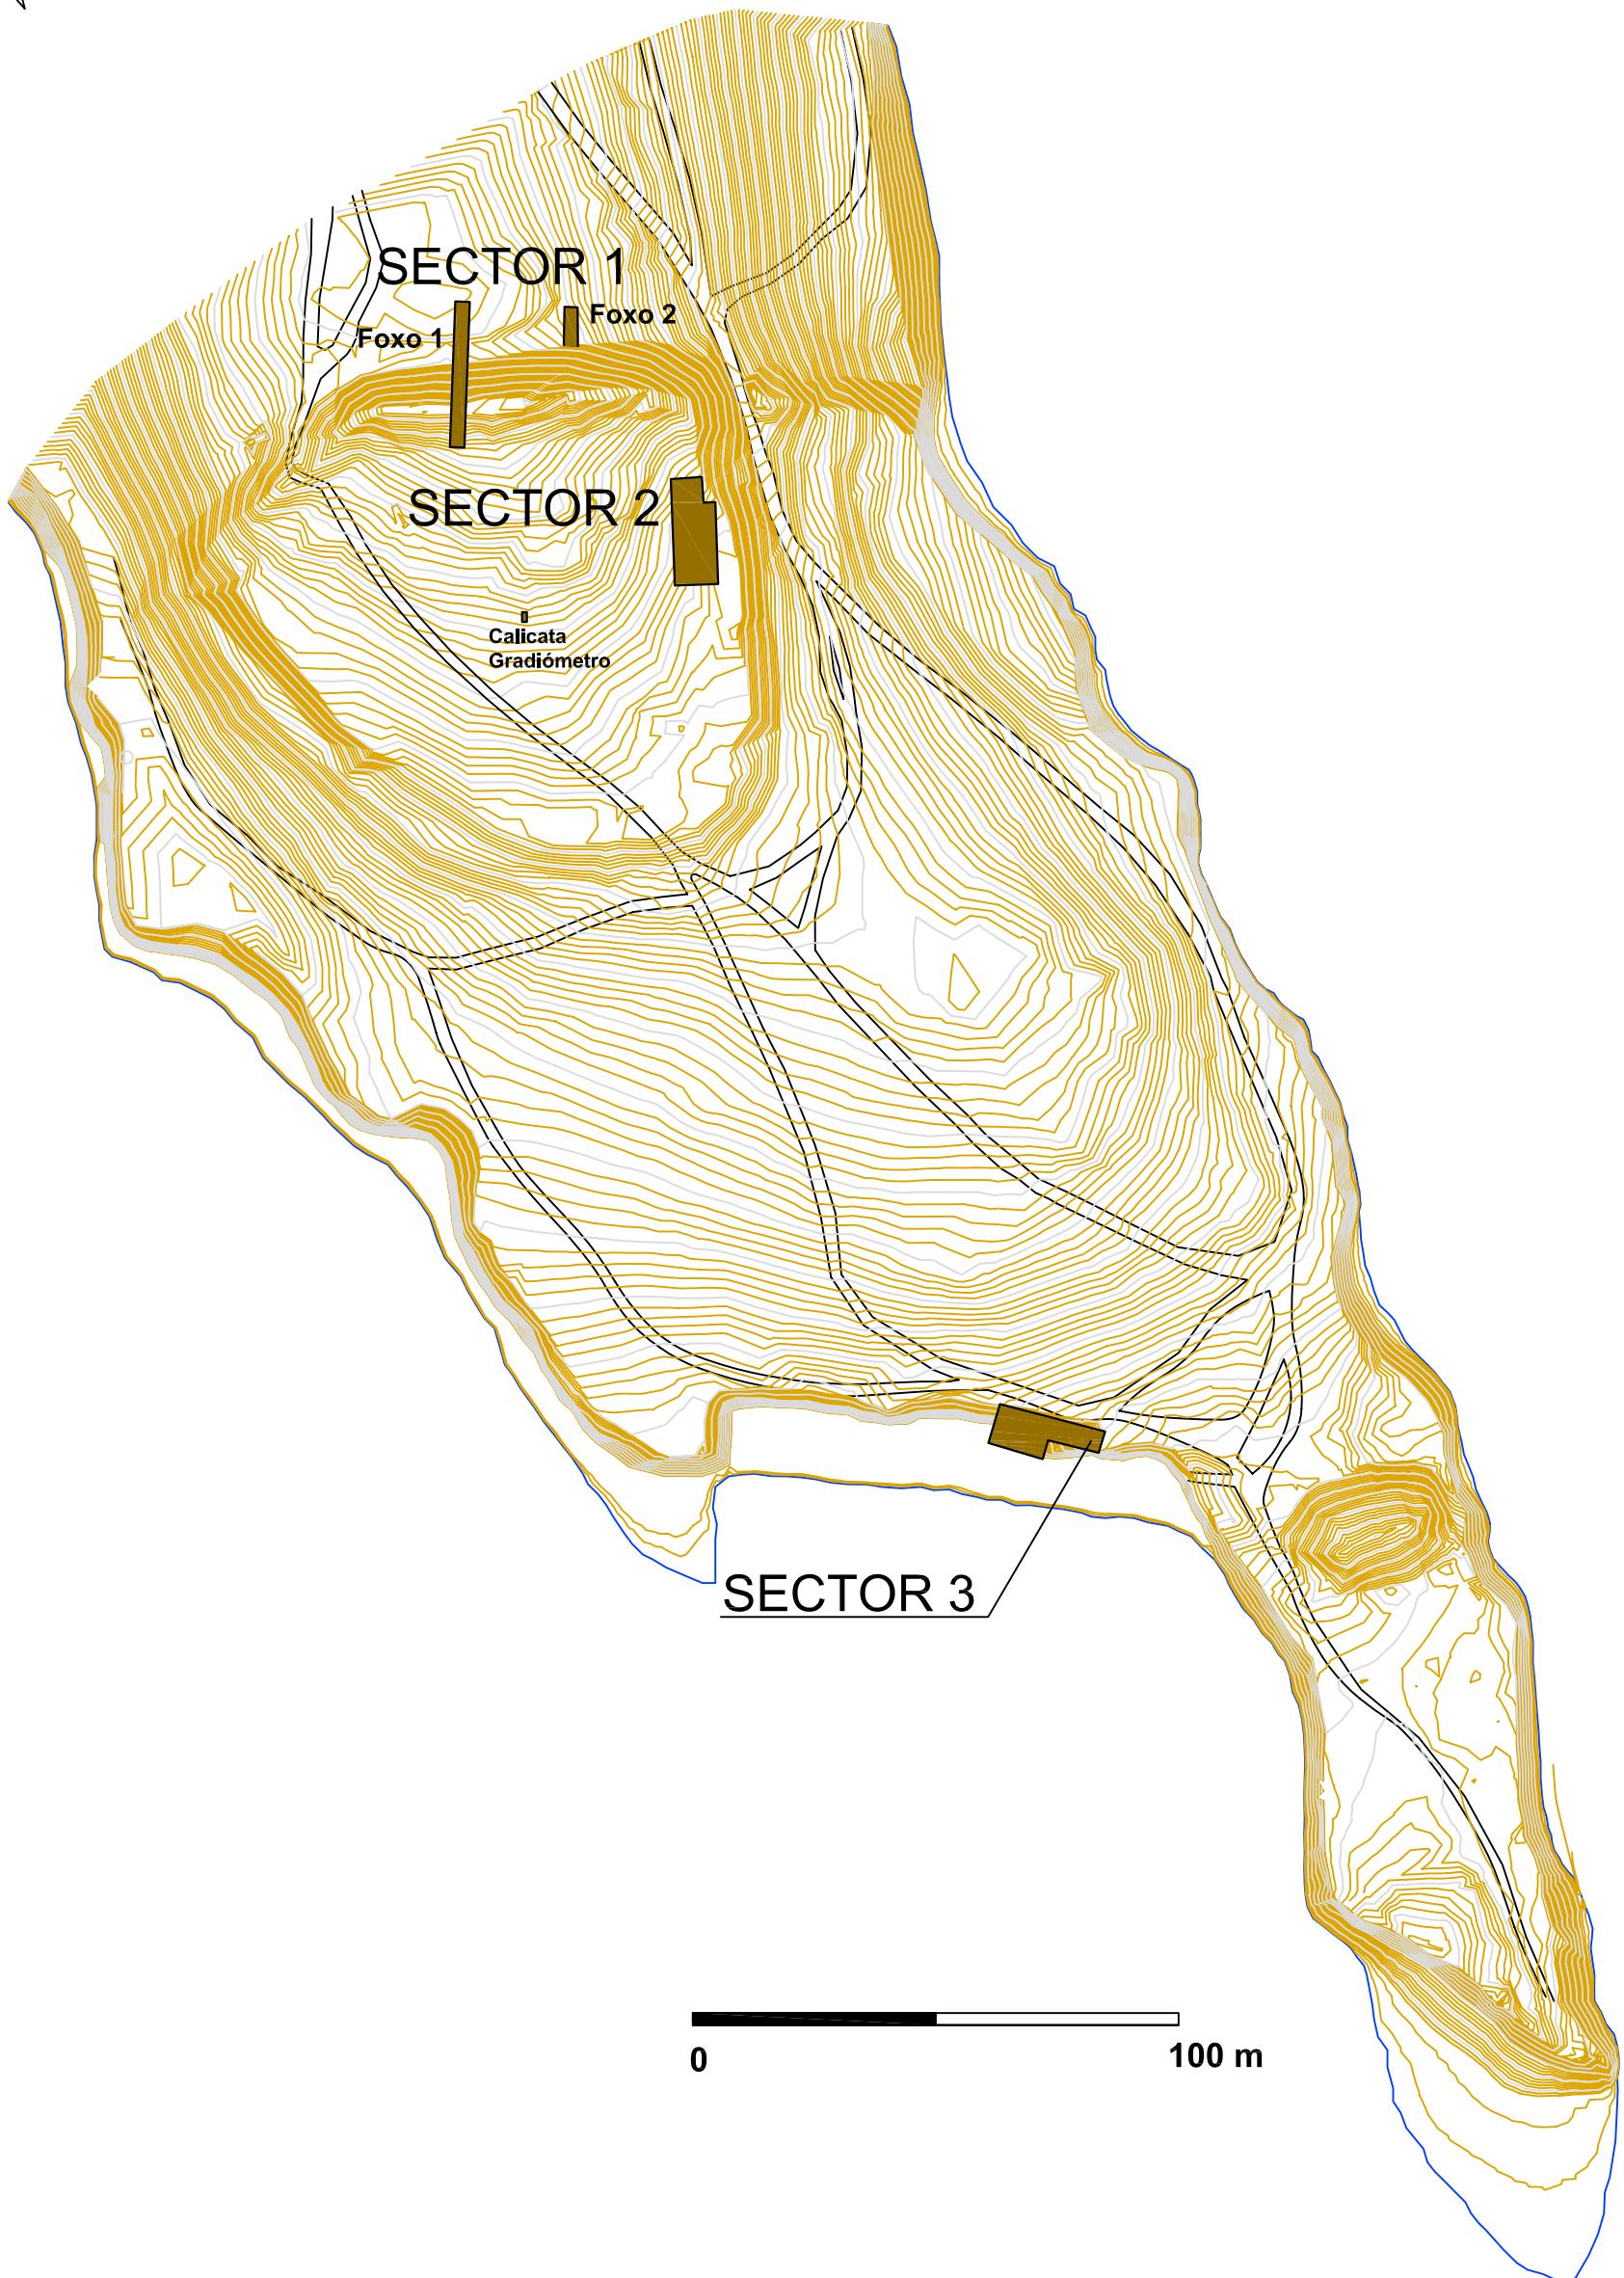

Sondaxes arqueolóxicas e labores de restauro no complexo dos  
Castros do Neixón (Boiro, A Coruña). Ano 2011

Localización dos traballos.

Escala: 1:1500

Data: Febreiro 2012


Plano: 3

USC  
UNIVERSIDADE  
DE SANTIAGO  
DE COMPOSTELA


GEPN

PyA Arqueólogos S.L.

## PERFIL W

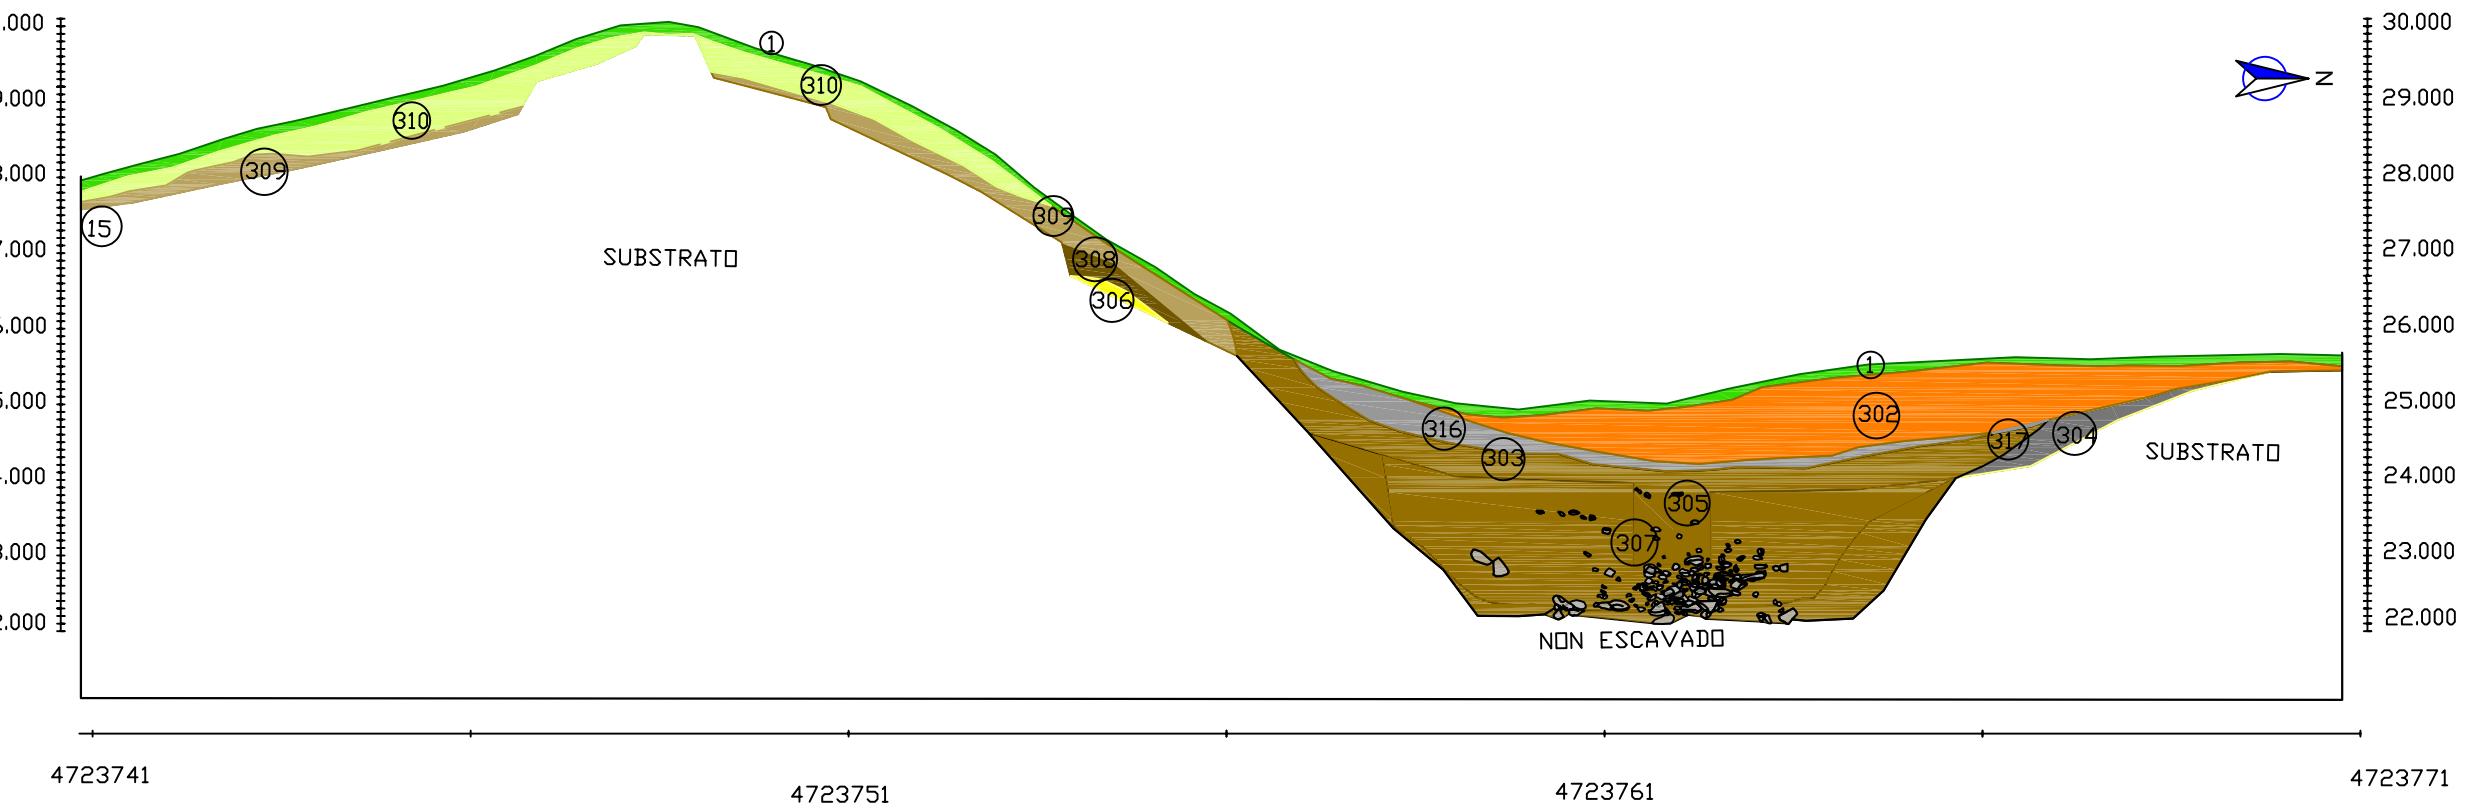


## PERFIL E

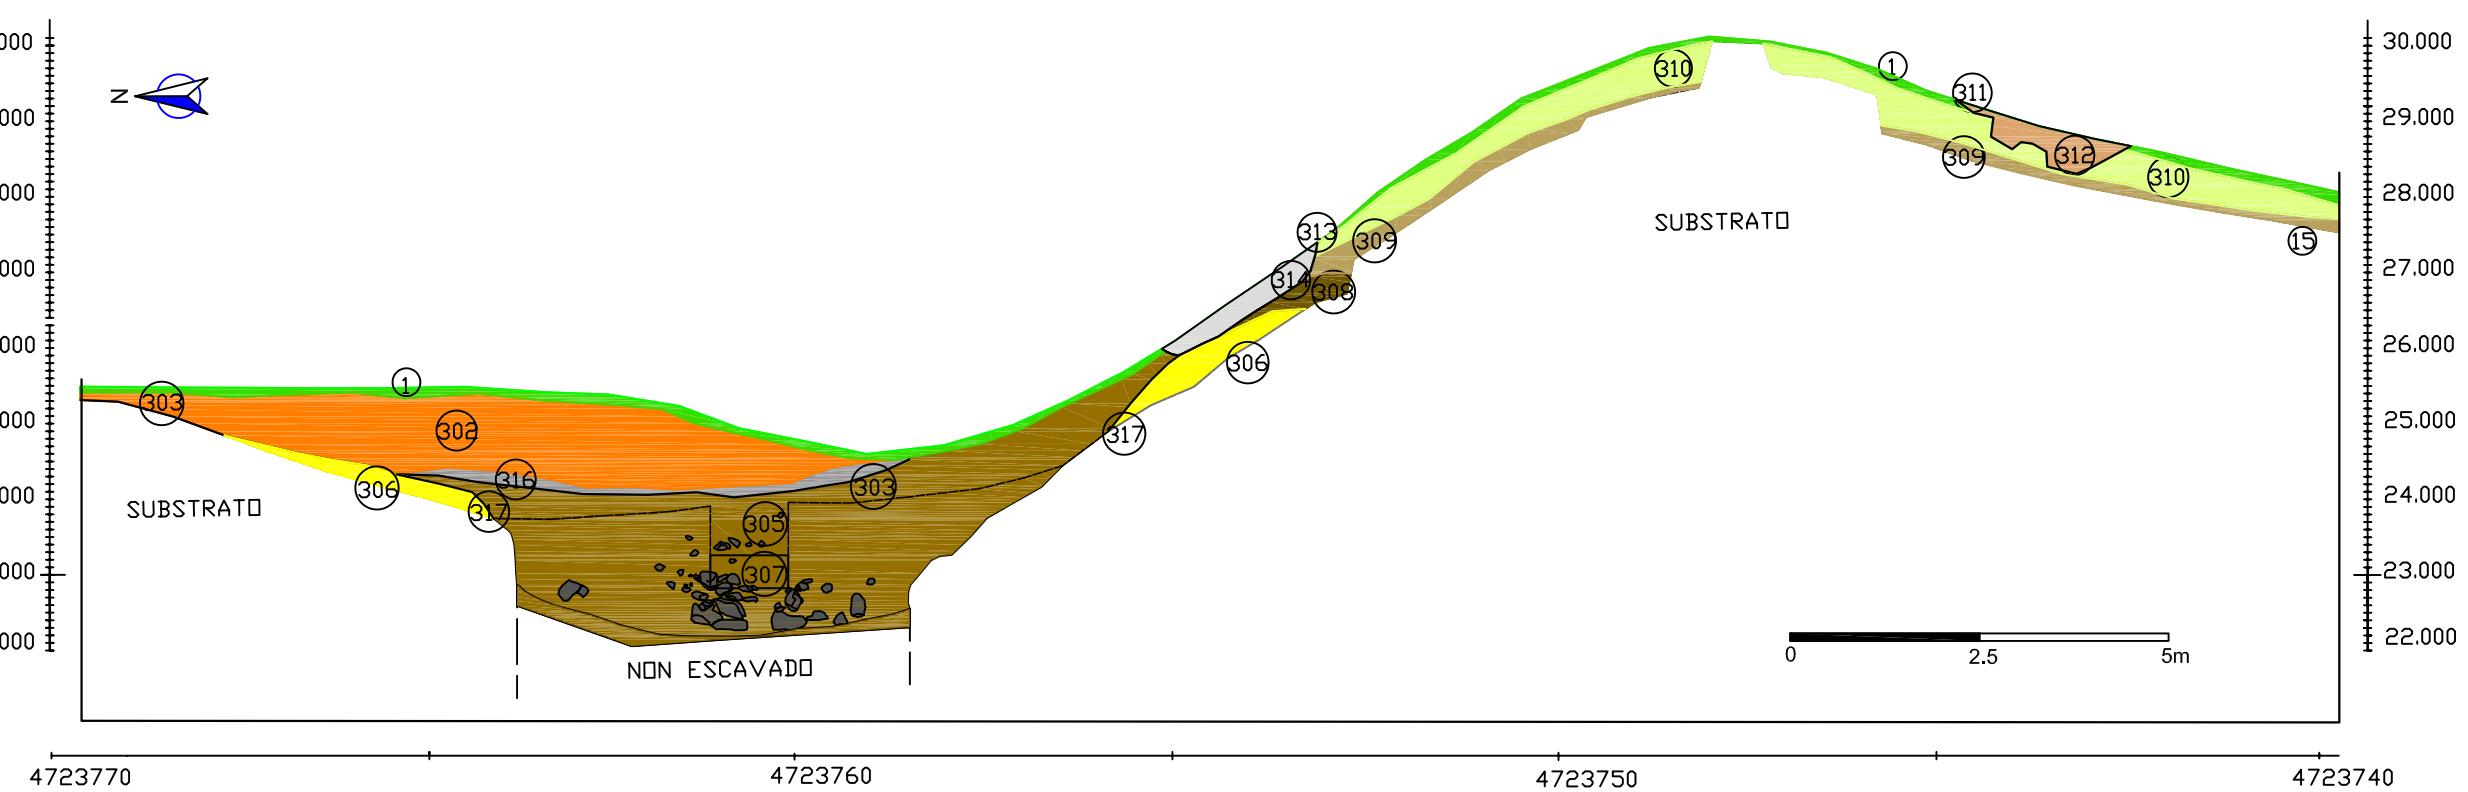


### LENDÁ

- UE1: Cuberta vexetal
- UE309: Depósito construtivo inferior do parapeto defensivo
- UE302: Escombeira contemporánea
- UE303: Corte contemporáneo.
- UE305: Depósito que colmata o foxo
- UE306: Transición ao substrato
- UE307: Depósito de pedras
- UE308: Paleosolo (equiparable a UE15)
- UE317: Corte do foxo.

- UE310: Depósito construtivo superior do parapeto defensivo
- UE311: Corte contemporáneo.
- UE312: Recheo de UE311
- UE313: Corte contemporáneo
- UE314: Recheo de UE313
- UE316: Depósito de terra gris

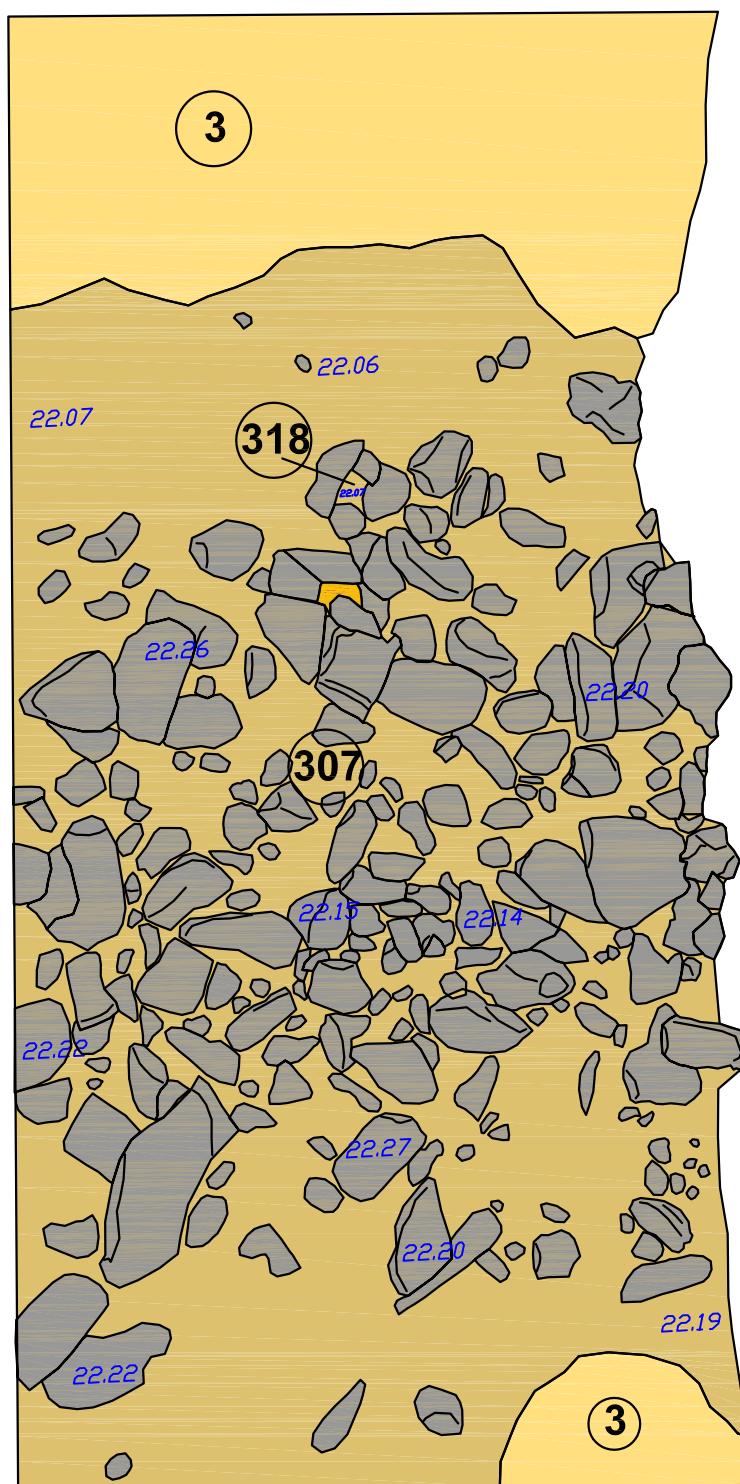

0 1.2 m

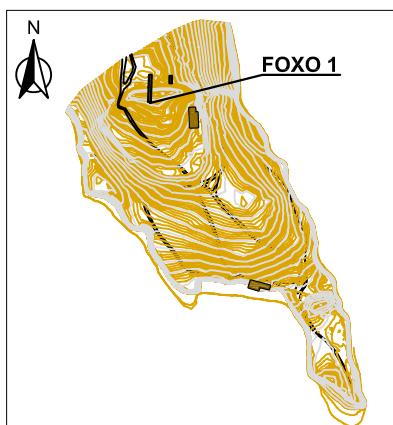

**LENDÁ**

- [Yellow square] UE 3: Substrato de xisto
- [Light yellow square] UE 307: Depósito de pedras
- [Black square] UE 318: Posible burato de poste
- [Yellow square] Tégula

Sondaxes arqueolóxicas e labores de restauro no complexo  
dos Castros do Neixón (Boiro, A Coruña). Ano 2011

Planta do foxo 1

Plano:  
5

Escala: 1:25


Data: Febreiro 2012




**PyA** Arqueólogos S.L.




### PERFIL ESTE FOXO 2

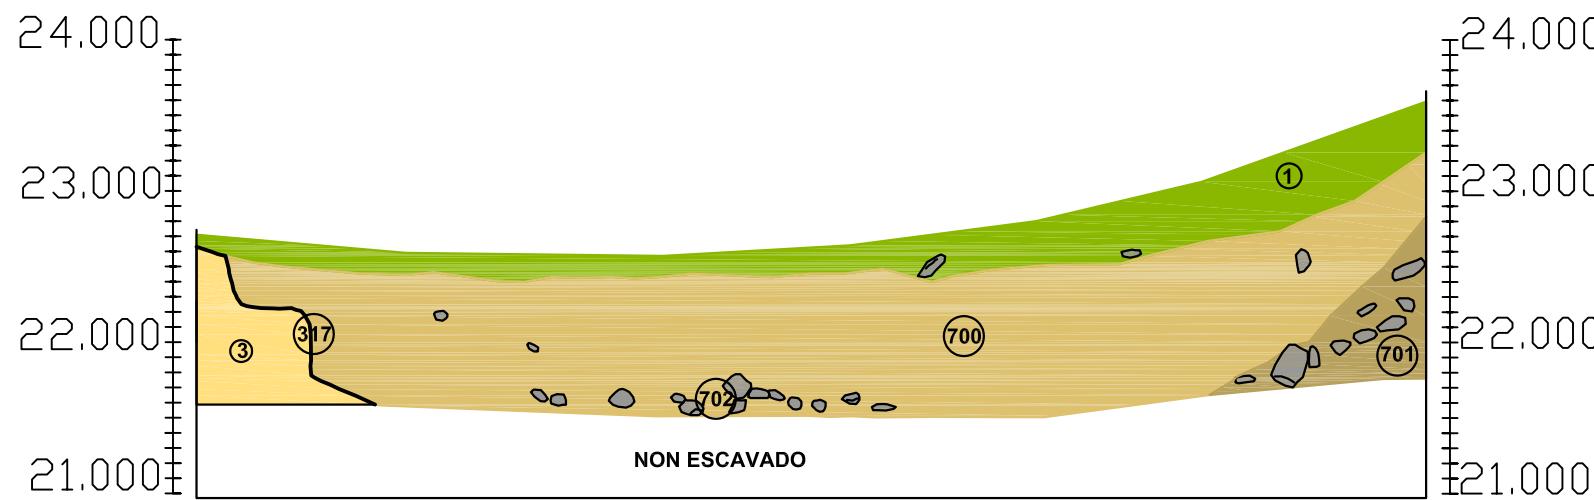

### PERFIL OESTE FOXO 2

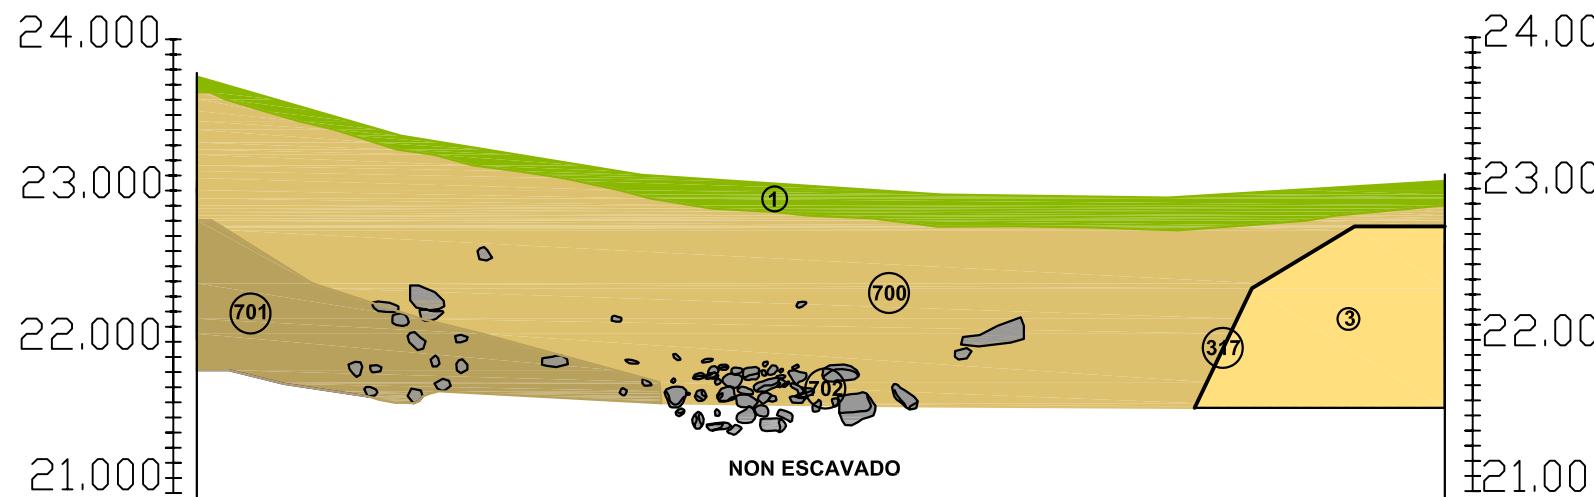

0 2 m

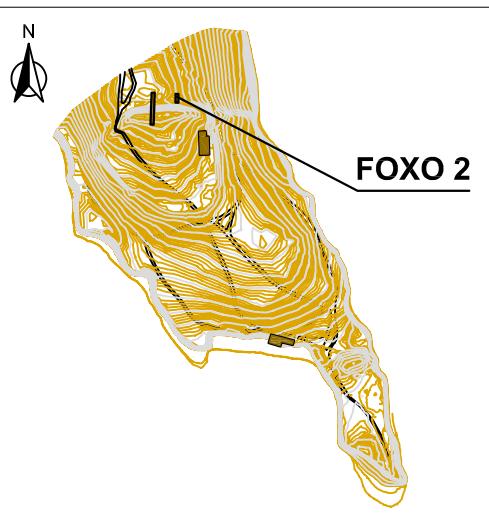

#### LENDÁ

- UE 1: Cuberta vexetal
- UE 700: Depósito que colmata o foxo
- UE 701: Terra marrón do parapeto
- UE 317: Corte feito no substrato
- UE 3: Substrato de xisto
- UE 702: Acumulación de pedras de xisto

Sondaxes arqueolóxicas e labores de restauro no complexo dos  
Castros do Neixón (Boiro, A Coruña). Ano 2011

Perfís do foxo 2

Escala: 1:50


Data: Febreiro 2012

Plano: 6




GEPN

PyA Arqueólogos S.L.

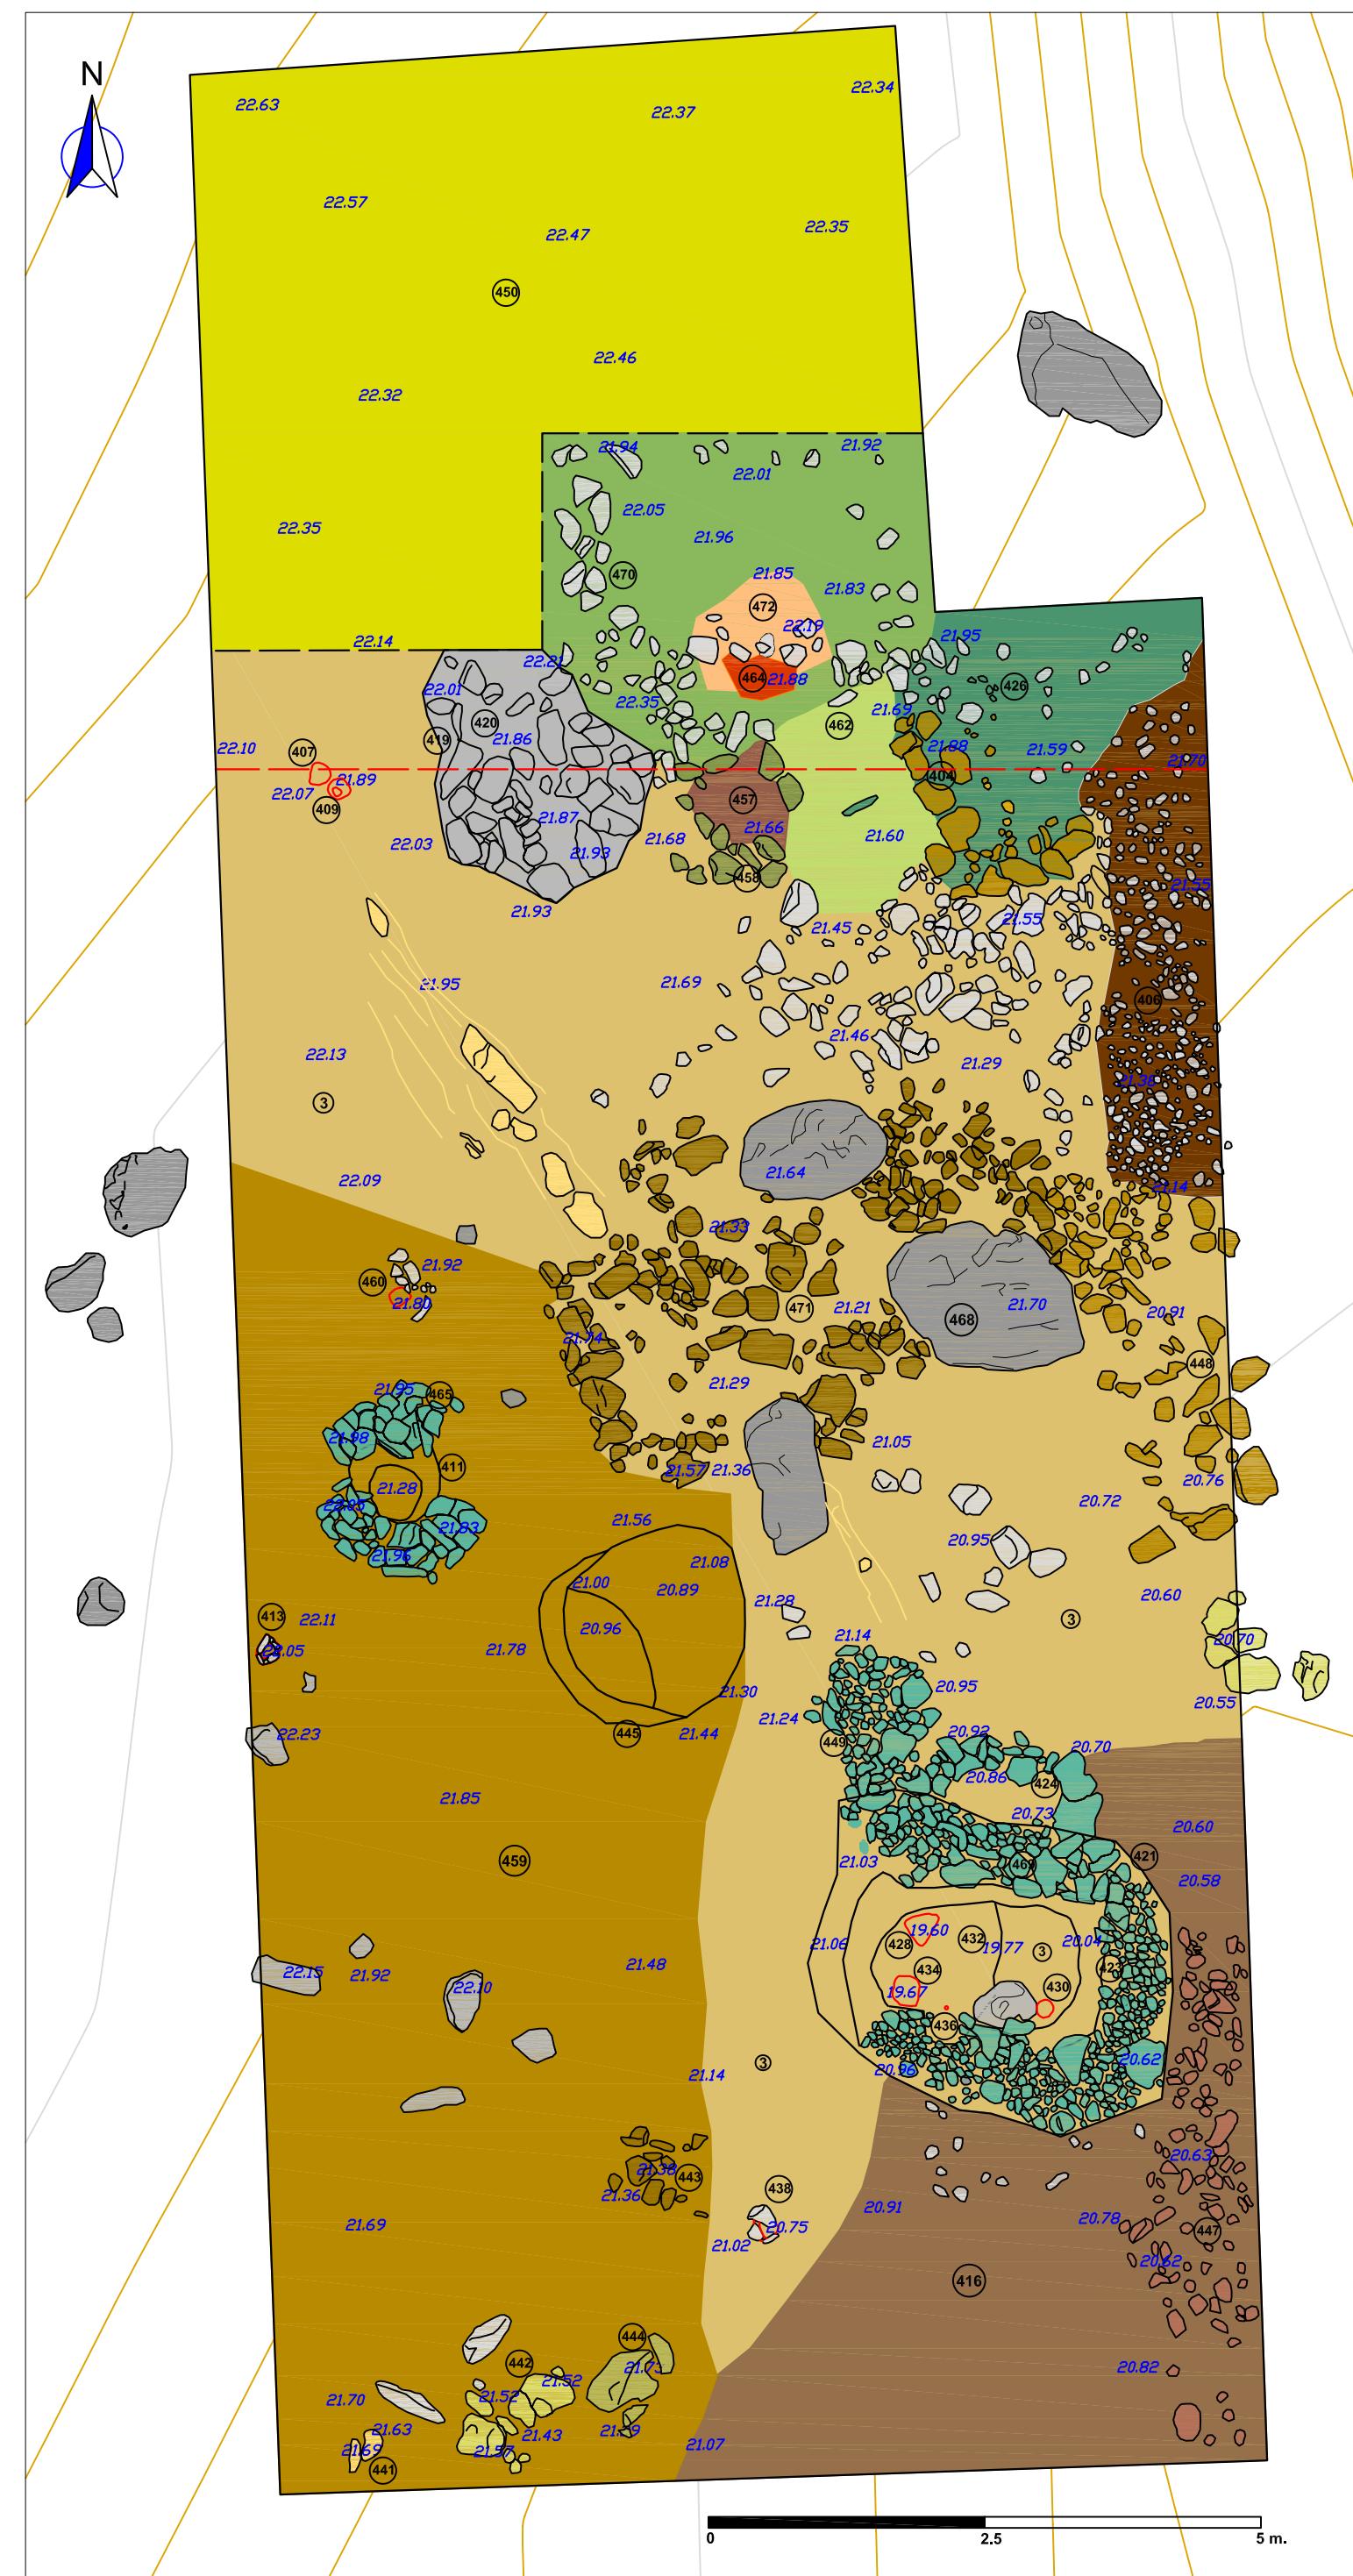

## PERFIL NORTE SECTOR 2

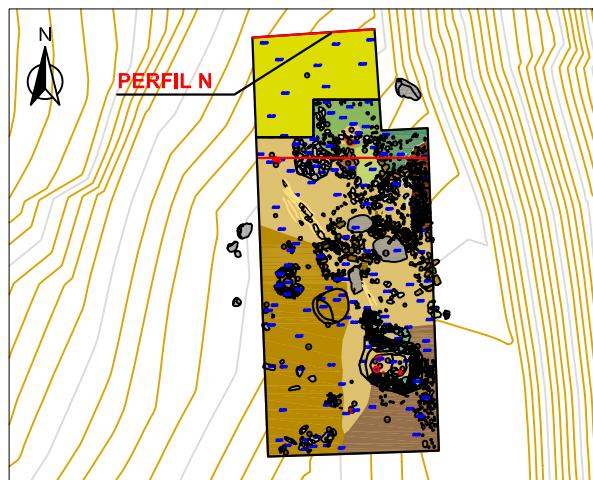

### LENDÁ

- UE 1: Capa vexetal
- UE 440: Primer botado de pedras de pequeno tamaño

Sondaxes arqueolóxicas e labores de restauro no  
complexo dos Castros do Neixón (Boiro, A Coruña).  
Ano 2011

Perfil N do Sector 2

Plano:  
8


Escala: 1:30

Data: Febreiro 2012



GEPN

PyA Arqueólogos S.L.

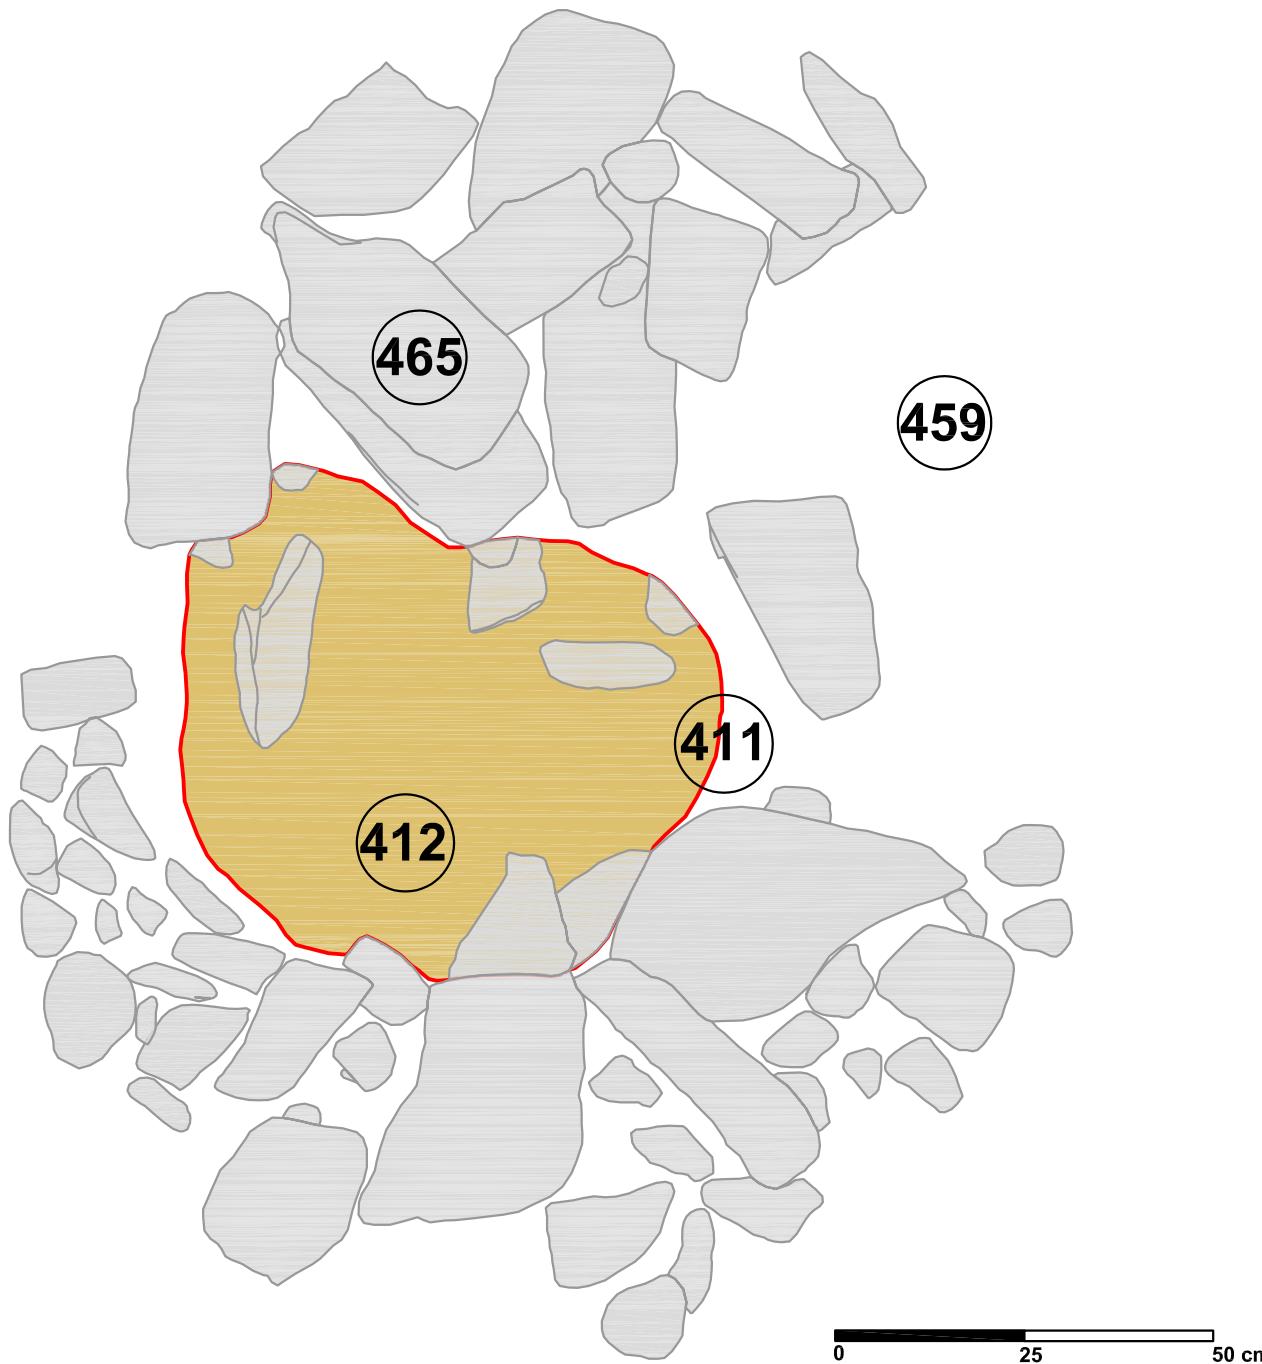


#### LENDÁ

- UE 411: Negativa. Corte para asentar o fogar
- UE 412: Depósito que colmata a UE411
- UE 459: Depósito onde se fixo o corte UE411
- UE 465: Estrutura de pedras

Sondaxes arqueolóxicas e labores de  
restauro no complexo dos  
Castros do Neixón (Boiro, A Coruña).  
Ano 2011

Planta estado inicial UE411-UE465

Escala: 1:10  
Data: Febreiro 2012      Plano: 9

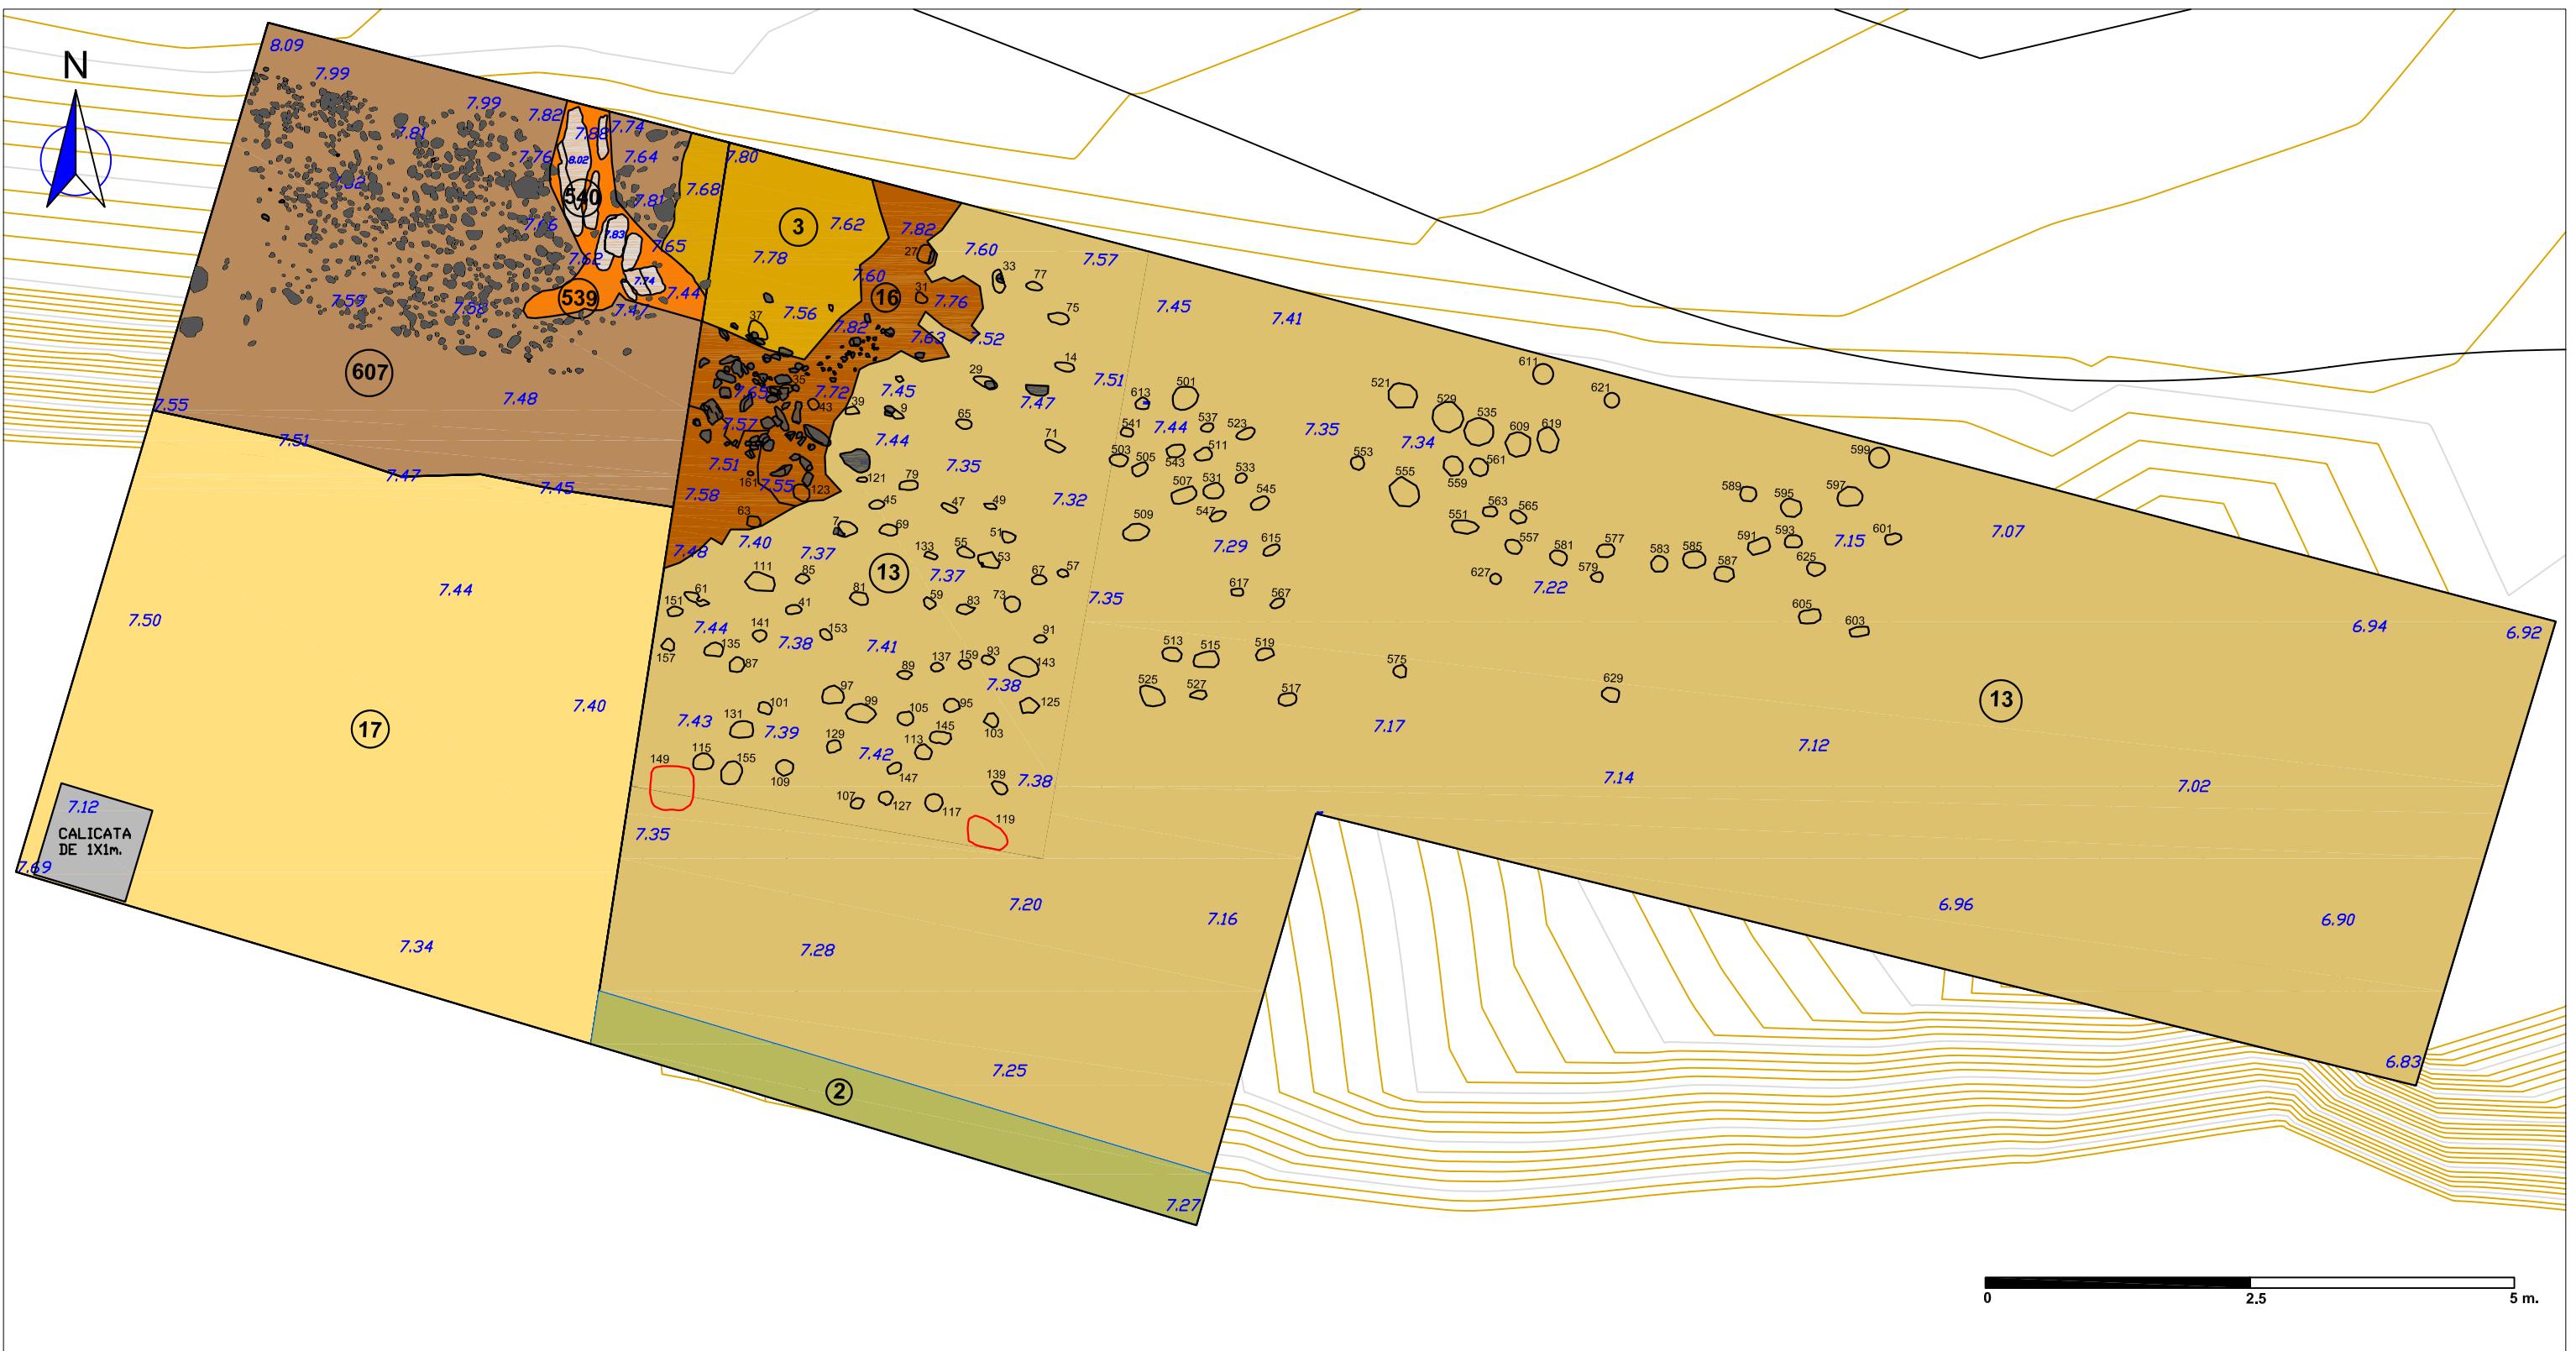


LENDA	
[Color Box]	UE 2 Nivel de recheo
[Color Box]	UE 3 Nivel de transición ao substrato natural de xisto
[Color Box]	UE13 Nivel de uso con buratos de poste
[Color Box]	UE16 Cementación de terra e pedras
[Color Box]	UE17 Nivel de recheo que cubre ás estruturas e negativas
[Color Box]	UE 539 Depósito de terra fina avermellada
[Color Box]	UE540 Estrutura de pedras de xisto fincadas
[Color Box]	UE 607 Acumulación de terra e pequenas pedras de seixo
[Color Box]	Buratos de poste
[Color Box]	Foxa
250	Unidade estratigráfica
13.05	Cota s.n.m.

**Sondaxes arqueolóxicas e labores de restauración no  
complexo dos Castros do Neixón (Boiro, A Coruña). Ano 2011**



Planta do sector 3	Plano: 10
Escala: 1:60	Data: Febreiro 2012

USC GEPN PyA Arqueólogos S.L.

PERFIL NORTE SECTOR 3

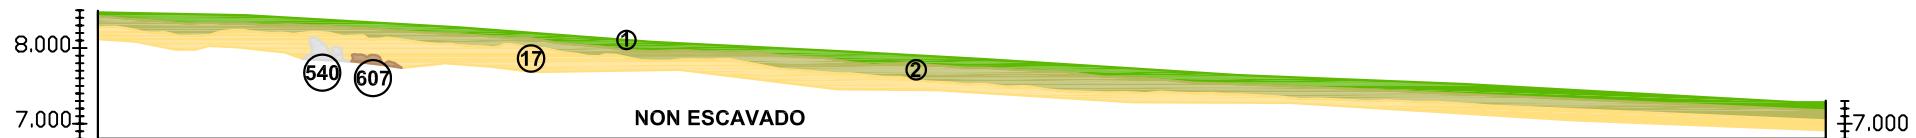

PERFIL OESTE SECTOR 3

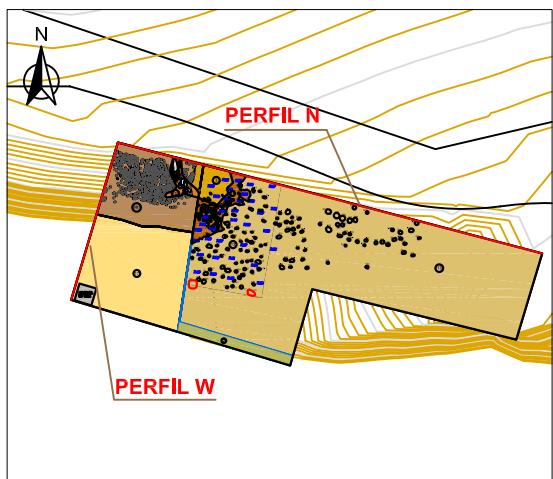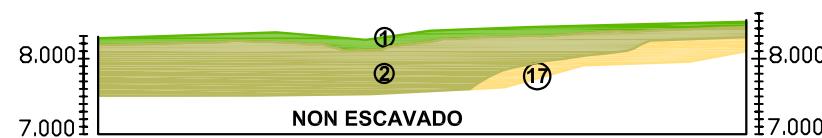

LENDÁ

- UE 1: Capa vexetal
- UE 2: Depósito de terra marrón
- UE 17: Depósito que cubre ás estruturas
- UE 540: Estrutura de pedras de xisto fincadas
- UE 607: Acumulación de terra e pequenas pedras de seixo

Sondaxes arqueolóxicas e labores de restauro no complexo dos Castros do Neixón (Boiro, A Coruña). Ano 2011	
Perfís N e W do Sector 3	Plano: 11
Escala: 1:100	Data: Febreiro 2012
USC GEPN	PyA Arqueólogos S.L.



***BOIRO: 5.000 ANOS DE CAMBIO CLIMÁTICO E  
EXPLOTACIÓN DO MEDIO NO MARCO DE  
AROUZA NORTE***

**SONDAXES ARQUEOLÓXICAS E LABORES DE RESTAURO  
NO COMPLEXO DOS CASTROS DO NEIXÓN  
(BOIRO, A CORUÑA)**

**MEMORIA TÉCNICA**

**Vol. 2 DE 2**

Andrés Bonilla Rodríguez

Ramón Fábregas Valcarce